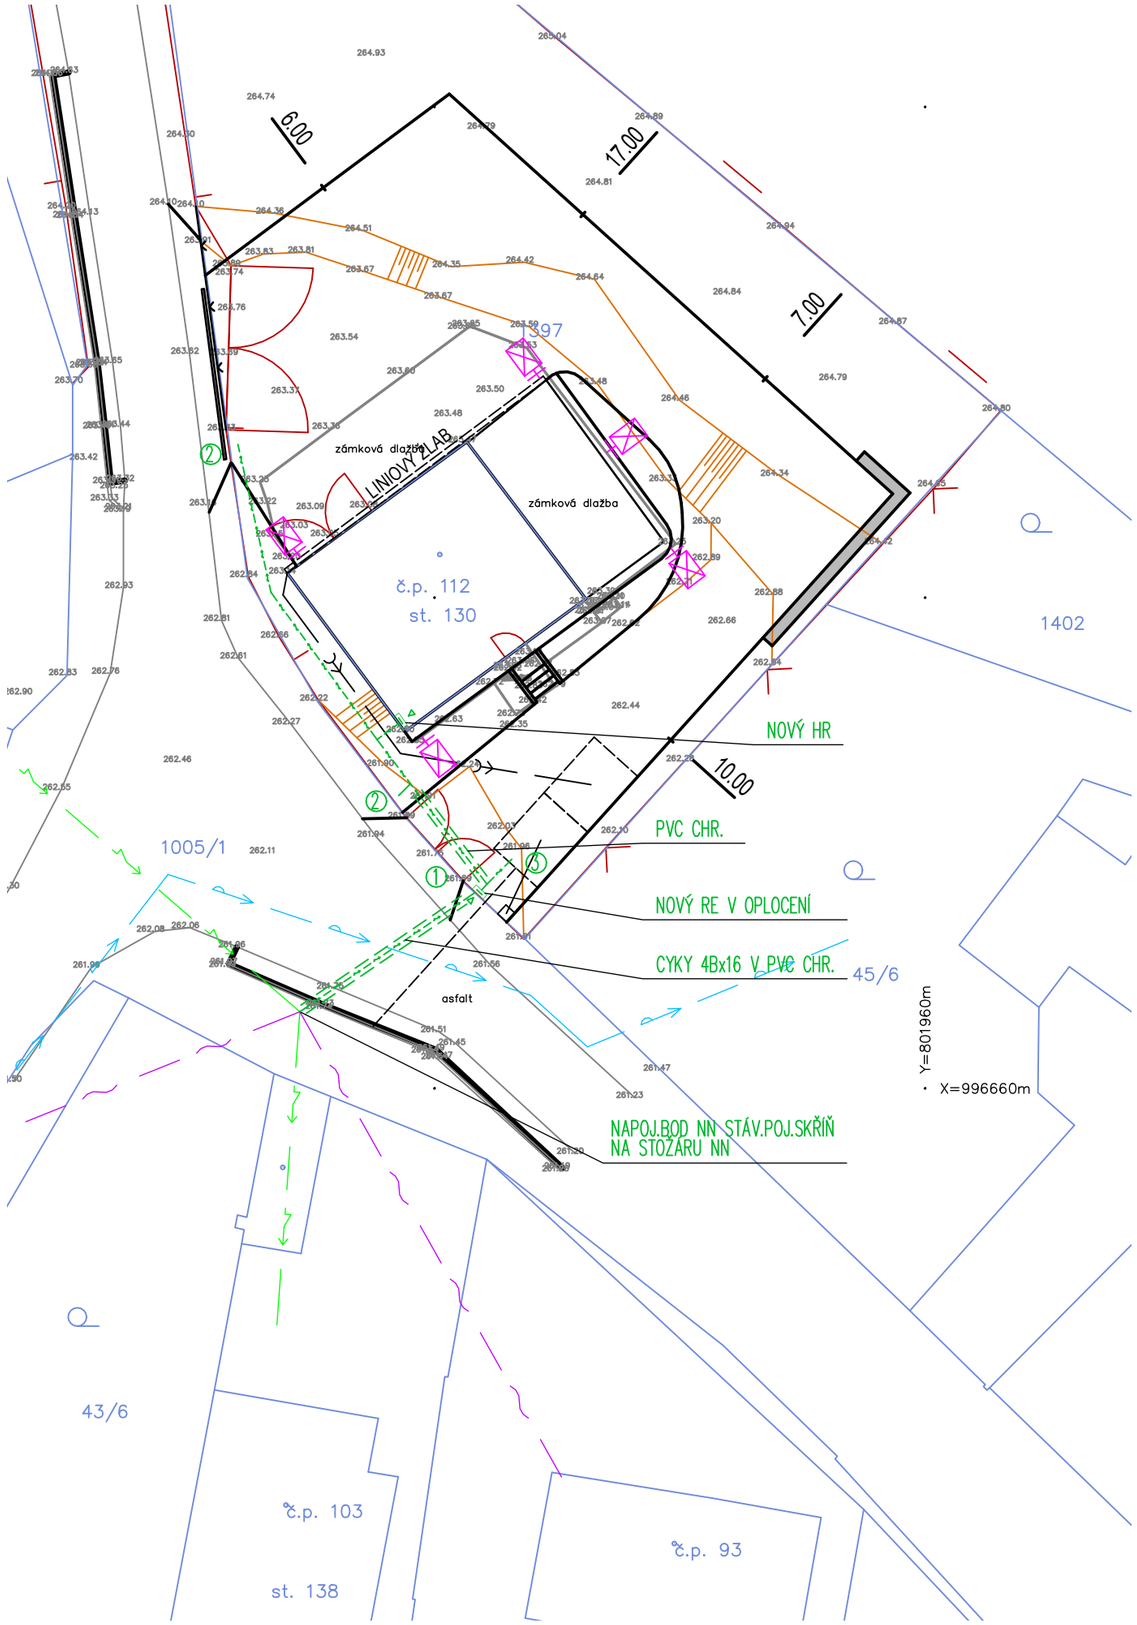

LEGENDA

ELEKTRO ROZVADĚČ

KABELY ELEKTRO

K EL.MĚR.PILÍŘI

① CYKY 4Bx10– napájení
CYKY 5Cx1,5 – rez.ovl.HDO
CHR.PVC PR.80mm,CY2,5–REZERVA
FeZn 30/4

K VJEZDOVÝM VRATŮM

② CYKY 5Cx2,5 – EL.VRATA
FeZn 30/4

K JÍMCE NA DEŠŤ.VODU

③ CYKY 3Cx2,5 – NAPÁJENÍ
CYKY 5Cx1,5–REZ.OVL.
CHR.PVC PR.80mm,CY2,5–REZERVA

ZODP. PROJ.	VYPRACOVAL	KONTROLOVAL	IQPROJEKT Projekční kancelář Školní 3635, 430 01 Chomutov tel.: 775 220 397 info@iqprojekt.cz	
Ing. Šárka Pelcová		Ing. Šárka Pelcová		
KRAJ: Ústecký kraj	ST.ÚŘAD: Chomutov			
INVESTOR: Obec Bílence				
Technické a hospodářské centrum obce Bílence SO 01 - Technicko hospodářské centrum			FORMÁT	---
			DATUM	03/2021
			ÚČEL	DUR+DSP
			ČÍSLO ZAKÁZKY	2020030
D.1.4-ELEKTROINSTALACE			MĚŘÍTKO	ČÍSLO VÝKRESU
SITUACE			1:250	D.1.4.02