



VZOROVÝ ŘEZ ZÁRUBNÍ ZDÍ

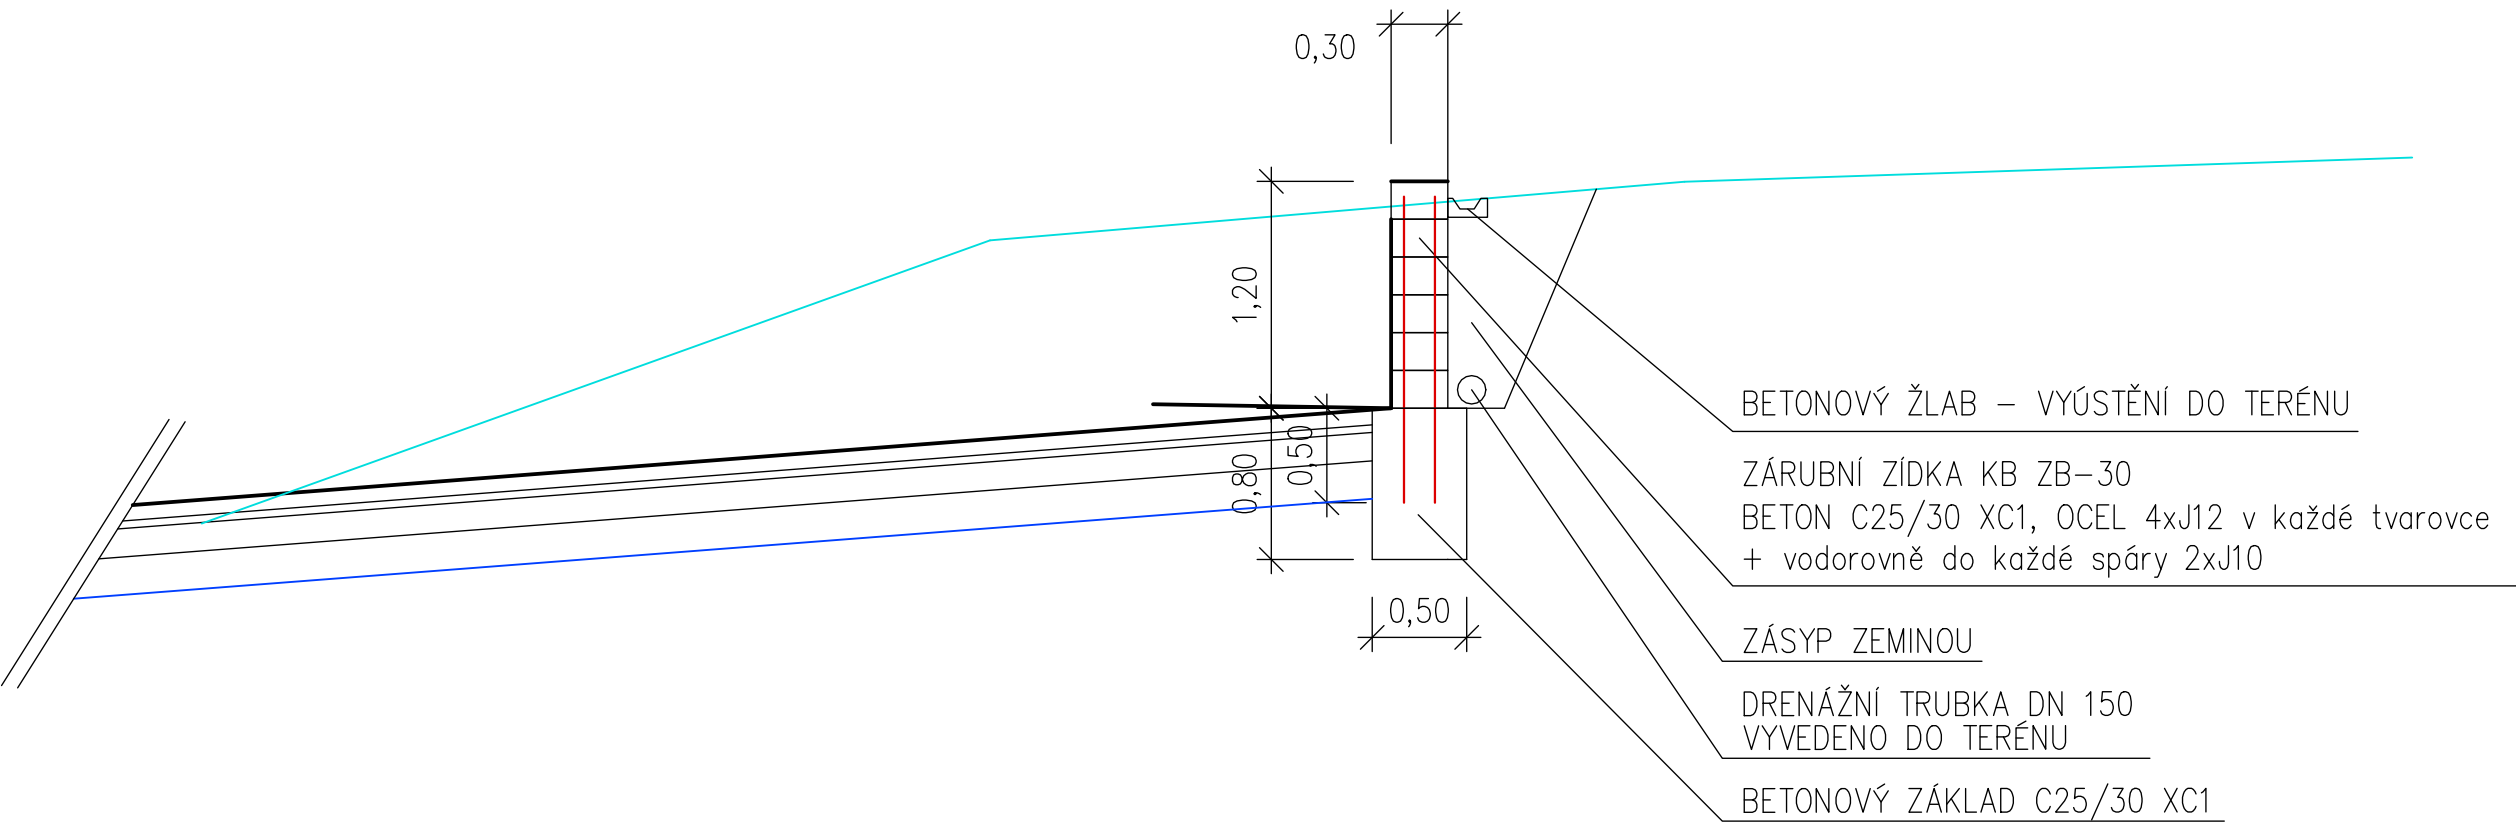

ZODP. PROJ.	VYPRACOVAL	KONTROLOVAL	<div><p>Projekční kancelář Školní 3635, 430 01 Chomutov tel.: 775 220 397 info@iqprojekt.cz</p></div>	
Ing. Šárka Pelcová		Ing. Šárka Pelcová		
KRAJ: Ústecký kraj	ST.ÚŘAD: Chomutov			
INVESTOR: Obec Bílence				
Technické a hospodářské centrum obce Bílence SO 02 - Zpevněné plochy			FORMÁT	2xA4
			DATUM	03/2021
			ÚČEL	DUR+DSP
			ČÍSLO ZAKÁZKY	2020030
VZOROVÝ ŘEZ ZÁRUBNÍ ZDÍ			MĚŘITKO	ČÍSLO VÝKRESU
			1:20	D.2.1.06