




ZÁBRADLÍ Z2

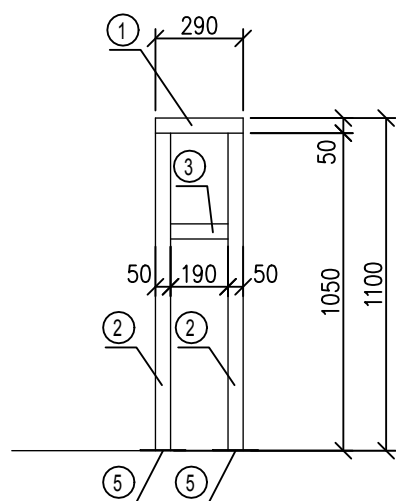


ZÁBRADLÍ Z3

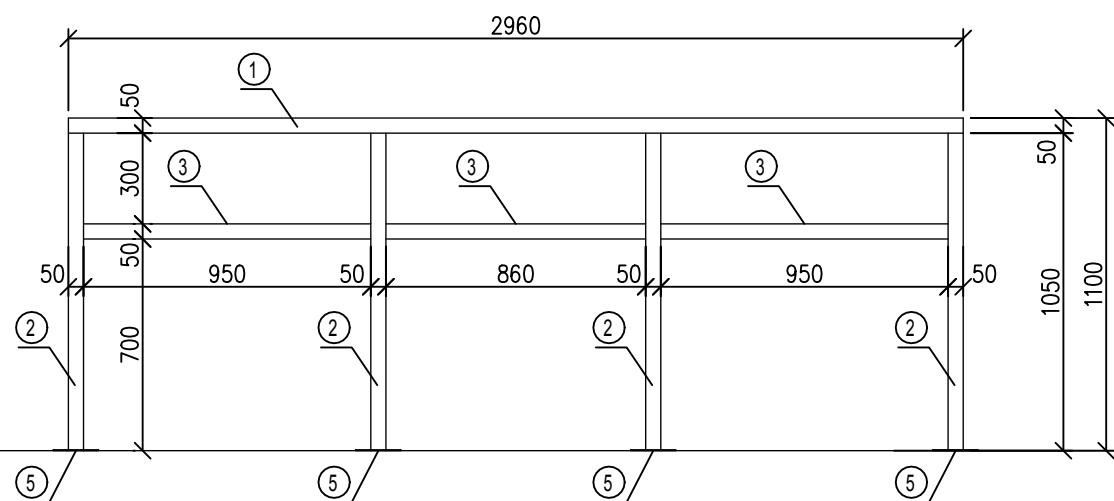


ZÁBRADLÍ Z4

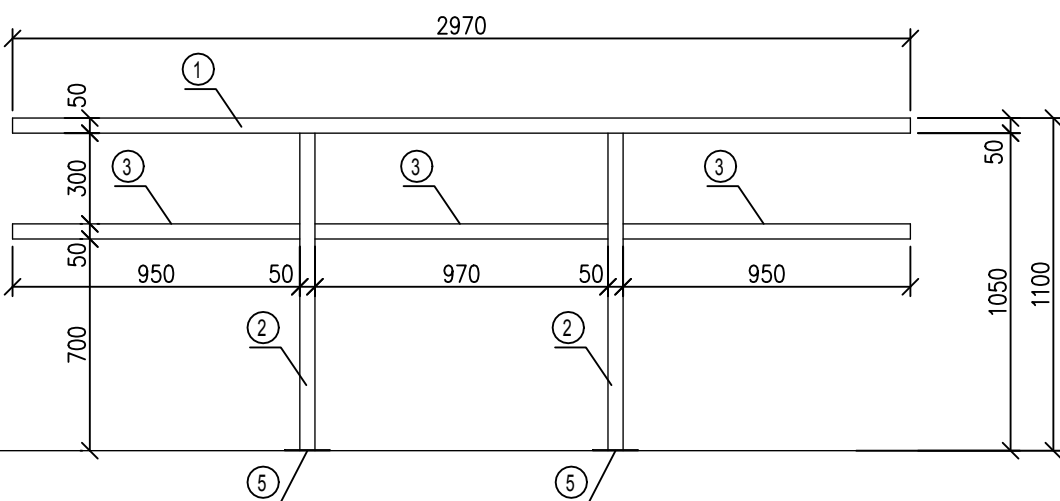


ZÁBRADLÍ Z5

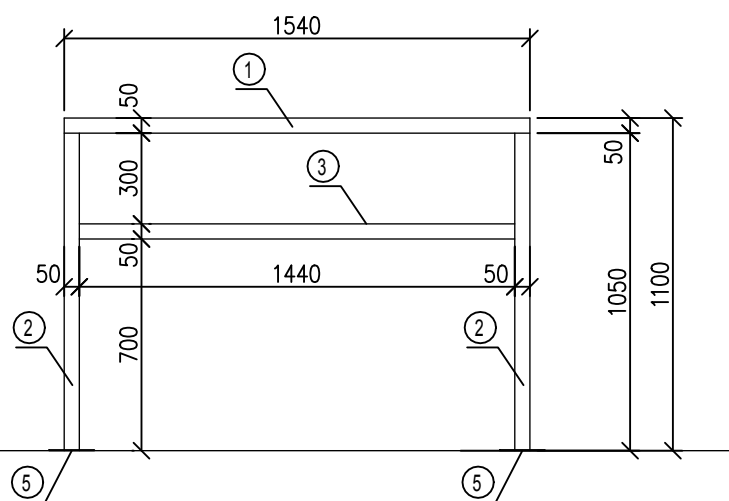

ZÁBRADLÍ Z1

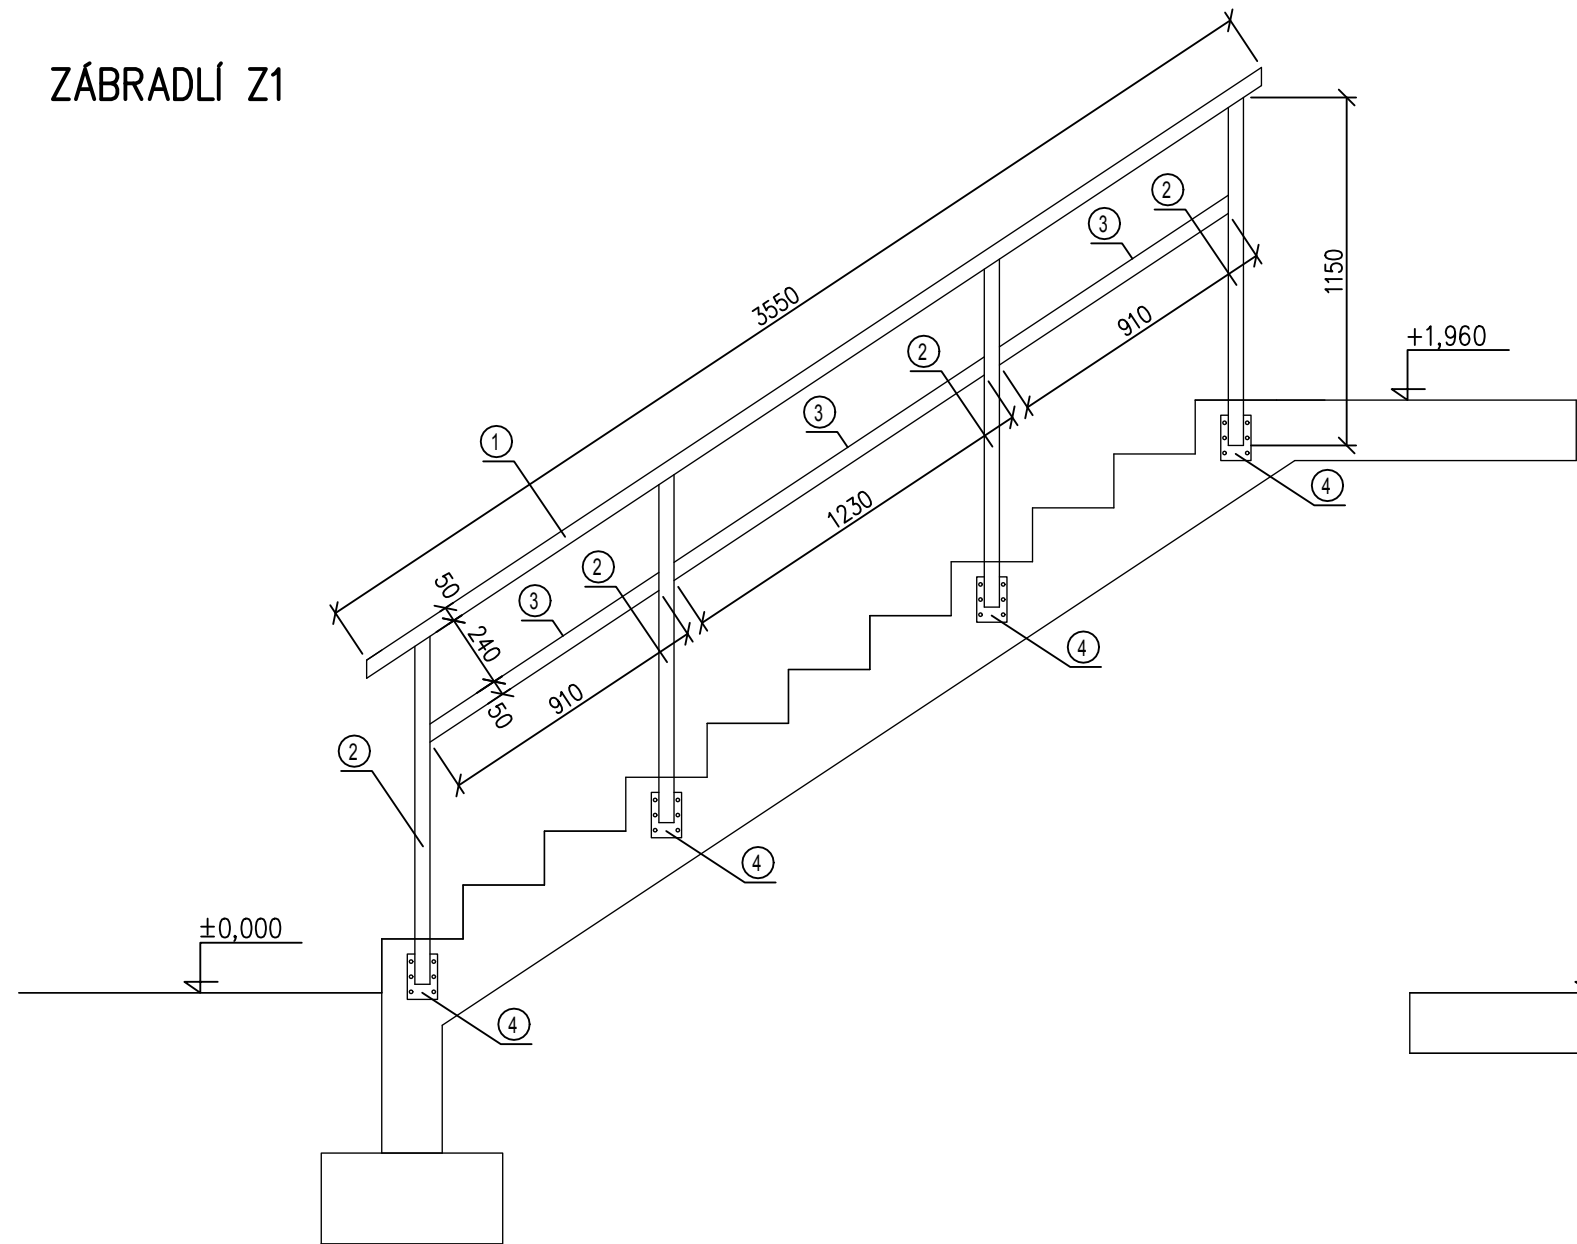

ZÁBRADLÍ Z1

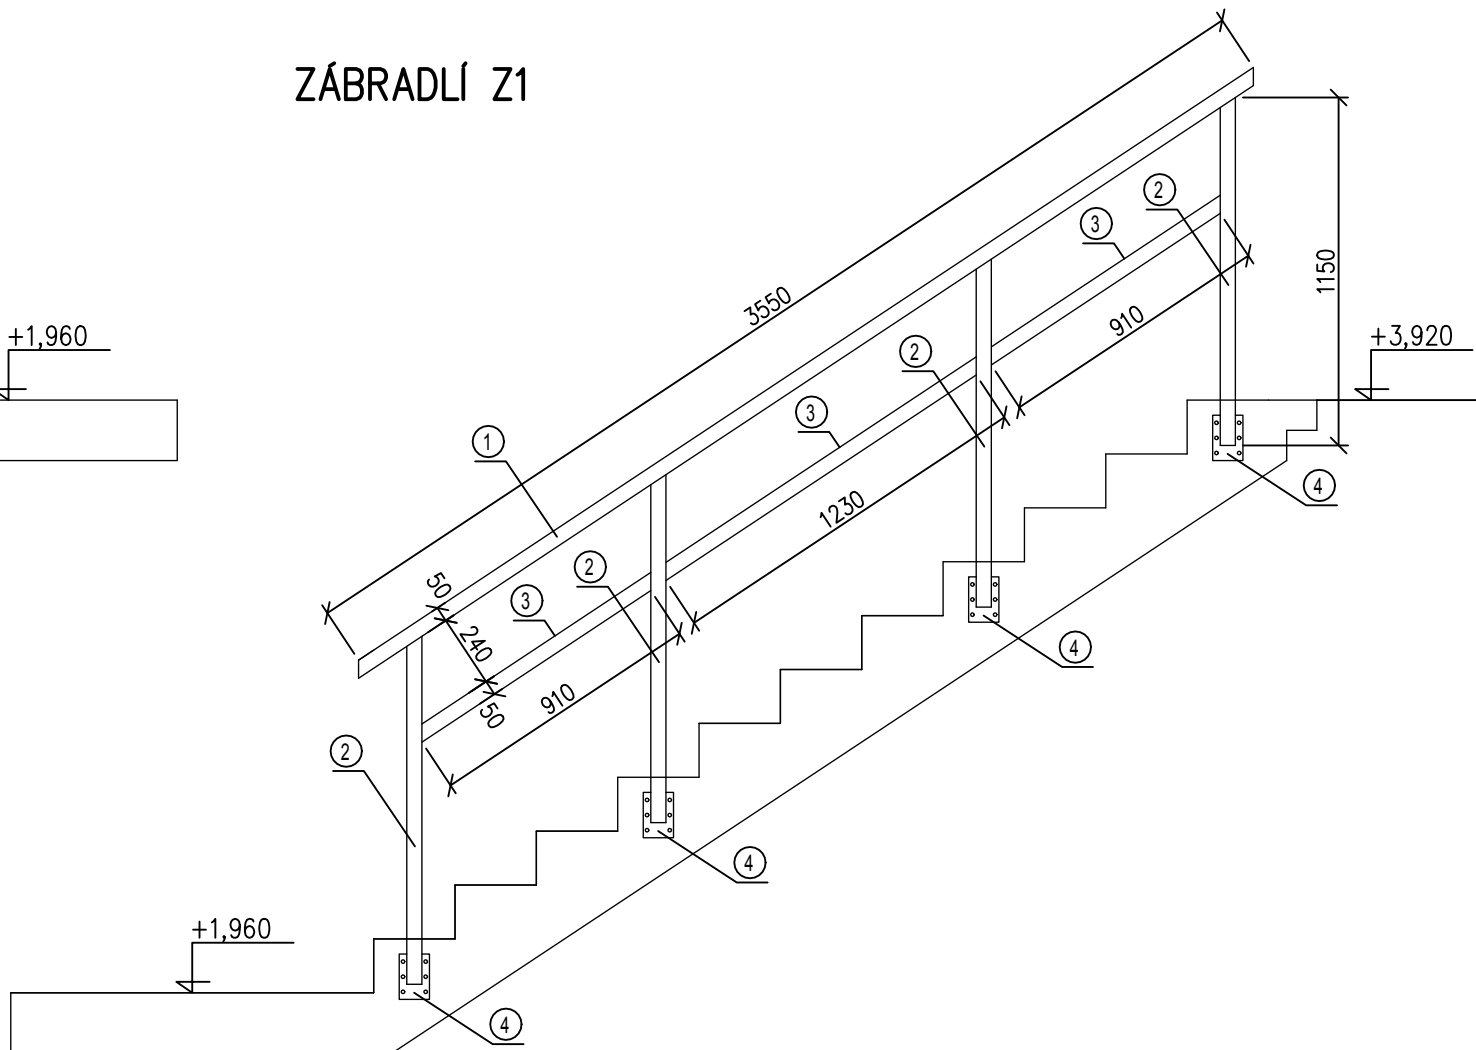

VÝKAZ ZÁBRADLÍ

ZÁBRADLÍ 1					
č.	profil	délka [m], plocha [m <sup>2</sup> ]	ks	profil bm	
1	TR 50/3	3,550	2	TR 50/3	pl. 3/100/150
2	TR 50/3	1,150	8	9,20	
3	TR 50/3	3,050	2	6,10	
4	pl. 3/100/150	0,015	8		0,12
Celkem bm				22,40	0,12
Hmotnost bm (m <sup>2</sup> )				3,477	23,55
Celkem kg na profil				77,66	2,63
Celkem kg					80,71


ZÁBRADLÍ 2					
č.	profil	délka [m], plocha [m <sup>2</sup> ]	ks	profil bm	
1	TR 50/3	0,290	1	TR 50/3	pl. 3/50/250
2	TR 50/3	1,050	2	2,10	
3	TR 50/3	0,190	1	0,19	
5	pl. 3/50/250	0,013	2		0,025
Celkem bm				2,58	0,03
Hmotnost bm (m <sup>2</sup> )				3,477	23,55
Celkem kg na profil				8,97	0,59
Celkem kg					9,56

ZÁBRADLÍ 3					
č.	profil	délka [m], plocha [m <sup>2</sup> ]	ks	profil bm	
1	TR 50/3	2,960	1	2,96	
2	TR 50/3	1,050	4	4,20	
3	TR 50/3	2,760	1	2,76	
5	pl. 3/50/250	0,013	4		0,05
Celkem bm				9,92	0,05
Hmotnost bm (m <sup>2</sup> )				3,477	23,55
Celkem kg na profil				34,48	1,18
Celkem kg					35,67

ZÁBRADLÍ 4					
č.	profil	délka [m], plocha [m <sup>2</sup> ]	ks	profil bm	
1	TR 50/3	2,970	1	2,97	
2	TR 50/3	1,050	2	2,10	
3	TR 50/3	2,870	1	2,87	
5	pl. 3/50/250	0,013	2		0,025
Celkem bm				7,94	0,03
Hmotnost bm (m <sup>2</sup> )				3,477	23,55
Celkem kg na profil				27,61	0,59
Celkem kg					28,20

ZÁBRADLÍ 5					
č.	profil	délka [m], plocha [m <sup>2</sup> ]	ks	profil bm	
1	TR 50/3	1,540	1	1,54	
2	TR 50/3	1,050	2	2,10	
3	TR 50/3	1,440	1	1,44	
5	pl. 3/50/250	0,013	2		0,025
Celkem bm				5,08	0,03
Hmotnost bm (m <sup>2</sup> )				3,477	23,55
Celkem kg na profil				17,66	0,59
Celkem kg					18,25

ZÁBRADLÍ CELKEM (kg)			172,39
----------------------	--	--	--------

ZODP. PROJ.	VYPRACOVAL	KONTROLOVAL	 Projekční kancelář Školní 3635, 430 01 Chomutov tel.: 775 220 397 info@iqprojekt.cz
Ing. Šárka Pelcová		Ing. Šárka Pelcová	
KRAJ: Ústecký kraj	ST.ÚŘAD: Chomutov		
INVESTOR: Obec Bílence			
Technické a hospodářské centrum obce Bílence SO 01 - Technicko hospodářské centrum D.1.1. - STAVEBNÍ ČÁST			
NOVÝ STAV - VÝKRES ZÁBRADLÍ			FORMÁT 2xA4
			DATUM 03/2021
			ÚČEL DUR+DSP
			ČÍSLO ZAKÁZKY 2020030
			MÉRÍTKO 1:25
			ČÍSLO VÝKRESU D.1.1.10