



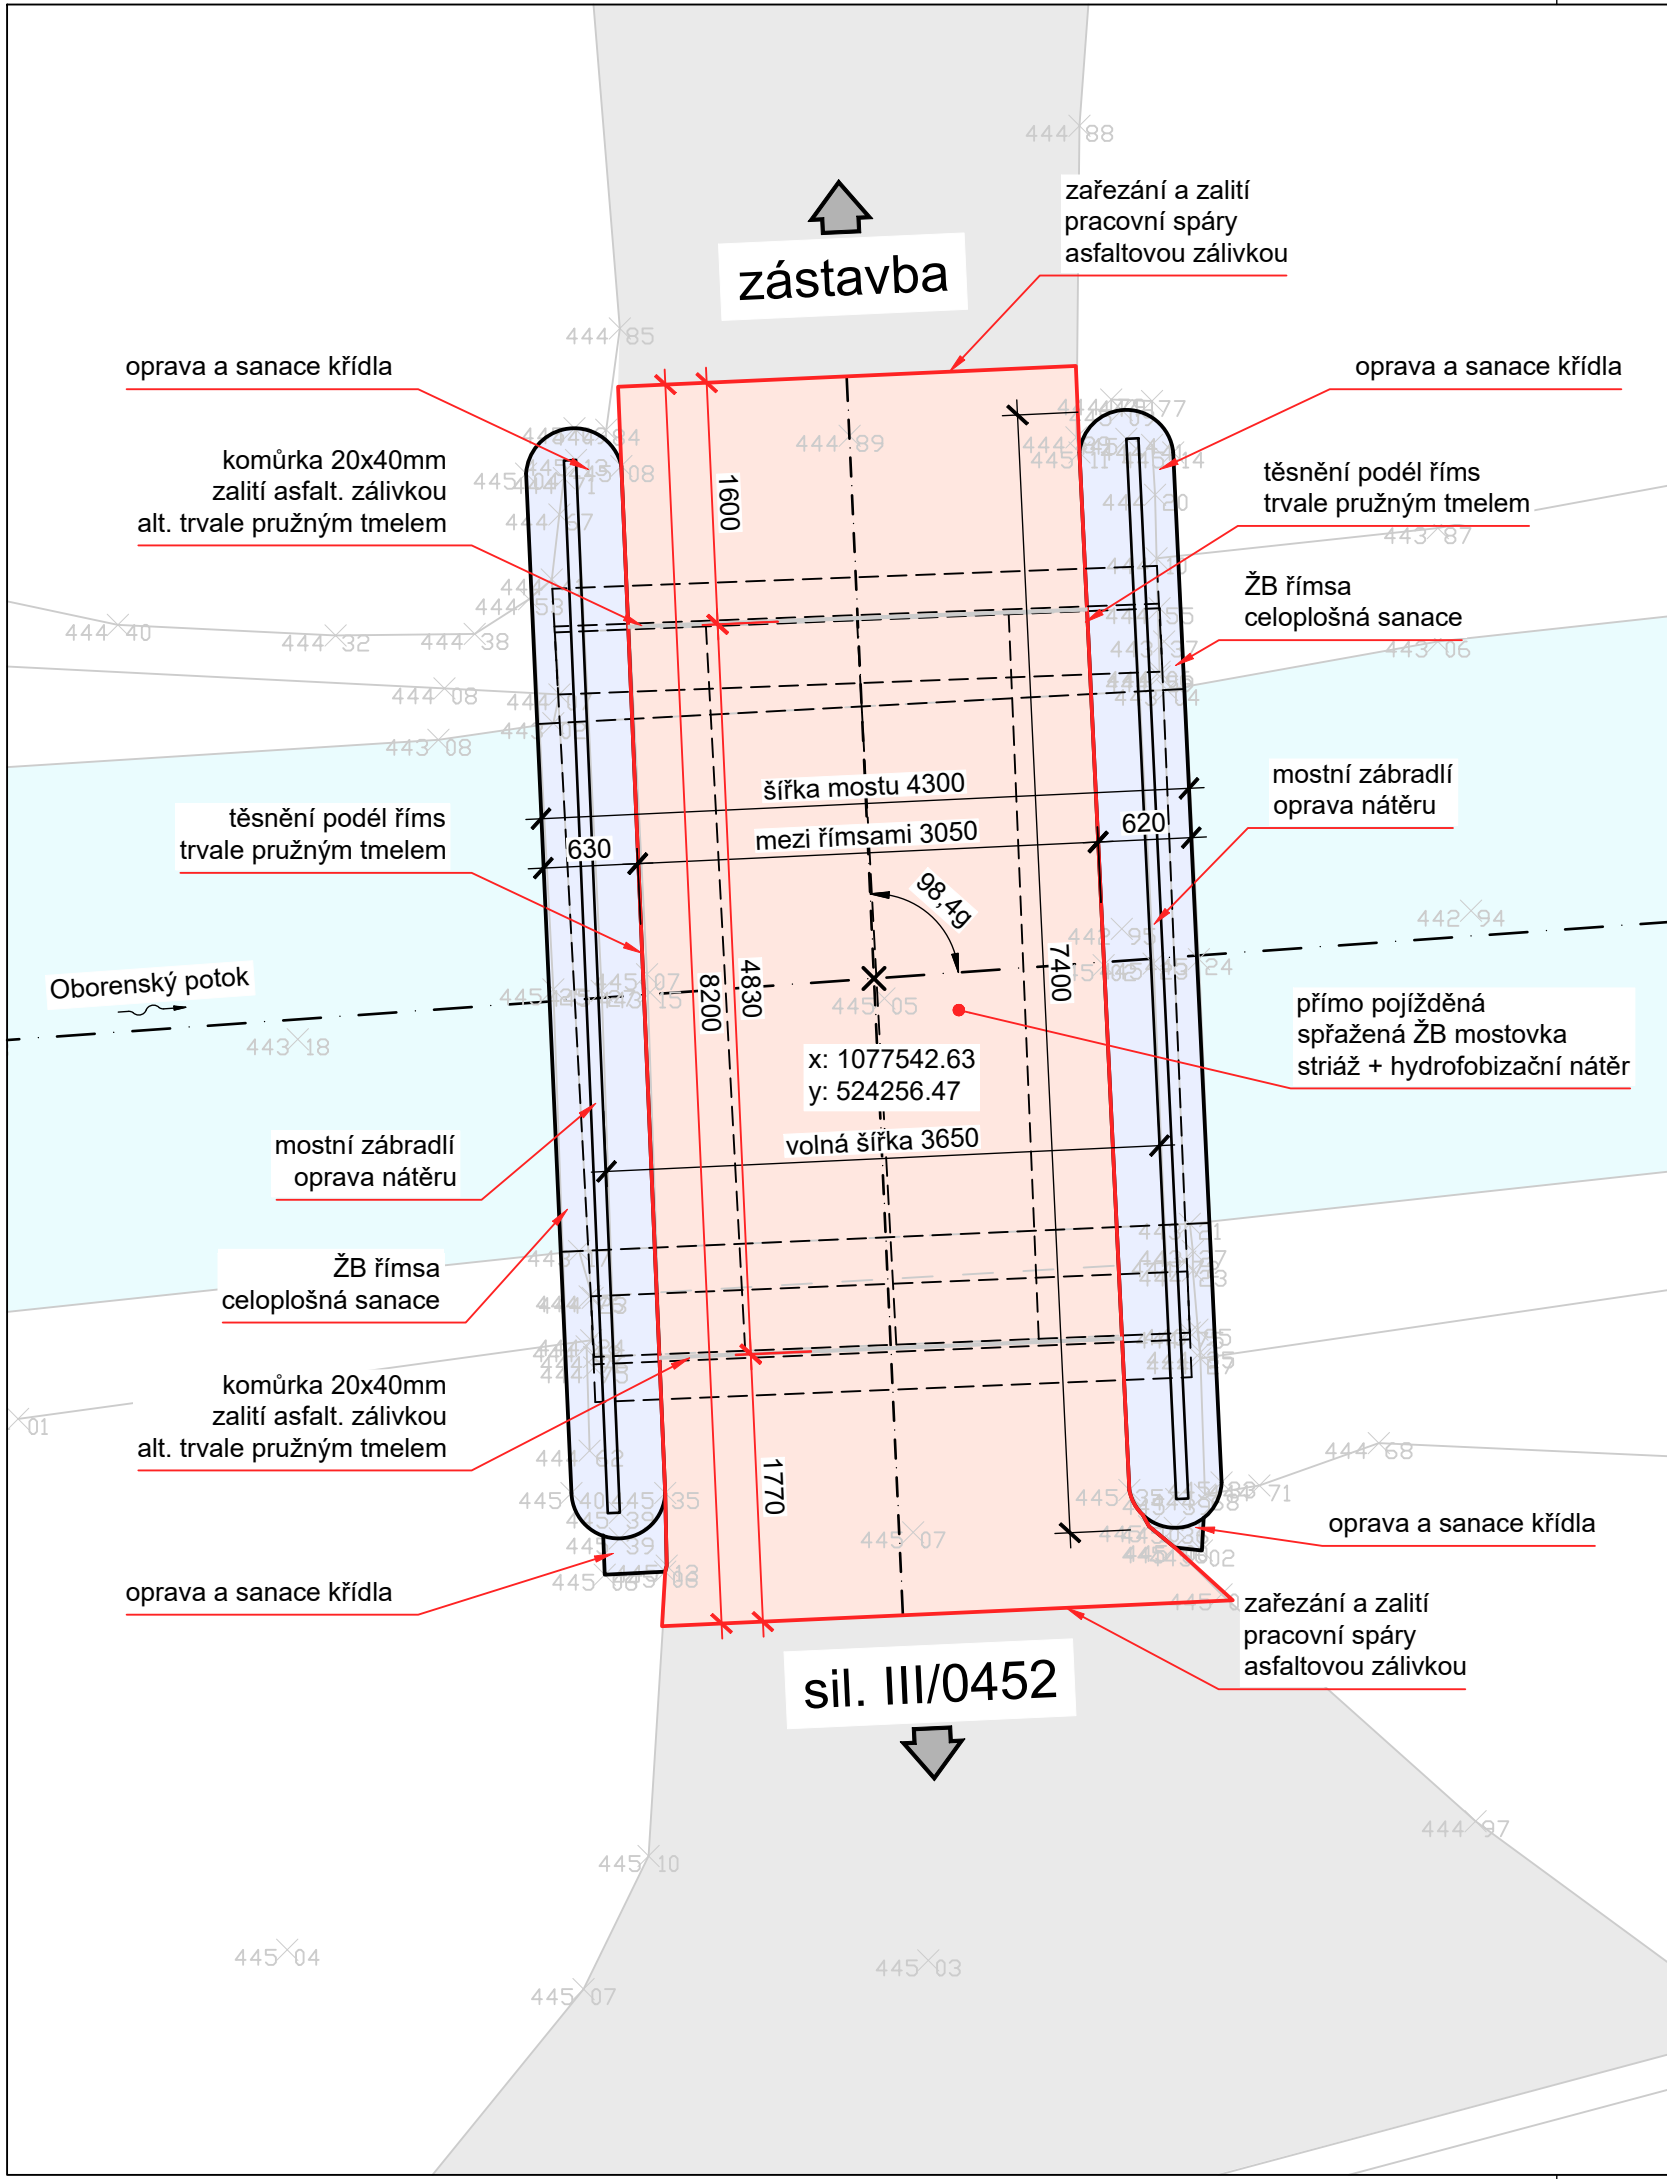

LEGENDA:

- současný stav - geodetické zaměření
- obrys řešených konstrukcí
- oprava

- přímá pojízdná mostovka - železobeton + hydrofobizační nátěr
- sanace stávajících říms
- koryto toku
- stávající vozovka bez zásahu - asfaltobeton

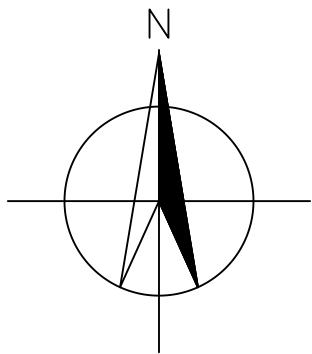

Souřadný systém: JTSK, výškový systém B.p.v.

Akce		Ing. Jakub Dokulil			
Oprava mostu ev.č. M-8 v obci Oborná		Široká Niva 24, 792 01 Široká Niva IČO: 03432459, tel. 734 765 380 jakub.dokulil@seznam.cz projektová a inženýrská činnost dopravní stavby, mosty a inženýrské konstrukce			
Objekt Most ev.č. M-8		Číslo zakázky			
Investor		202512			
Obec Oborná, Oborná 80, 792 01 Bruntál, IČ: 00846520					
Zodpovědný projektant	Vypracoval	Formát	Datum	Stupeň dokumentace	
Ing. Jakub Dokulil, ČKAIT 1103690	Ing. Jakub Dokulil 	A3	06/2025	PDPS	
Název přílohy		Měřítko	Část	Č. přílohy	Revize
SITUACE A PŮDORYS		1:50	-	02	00