


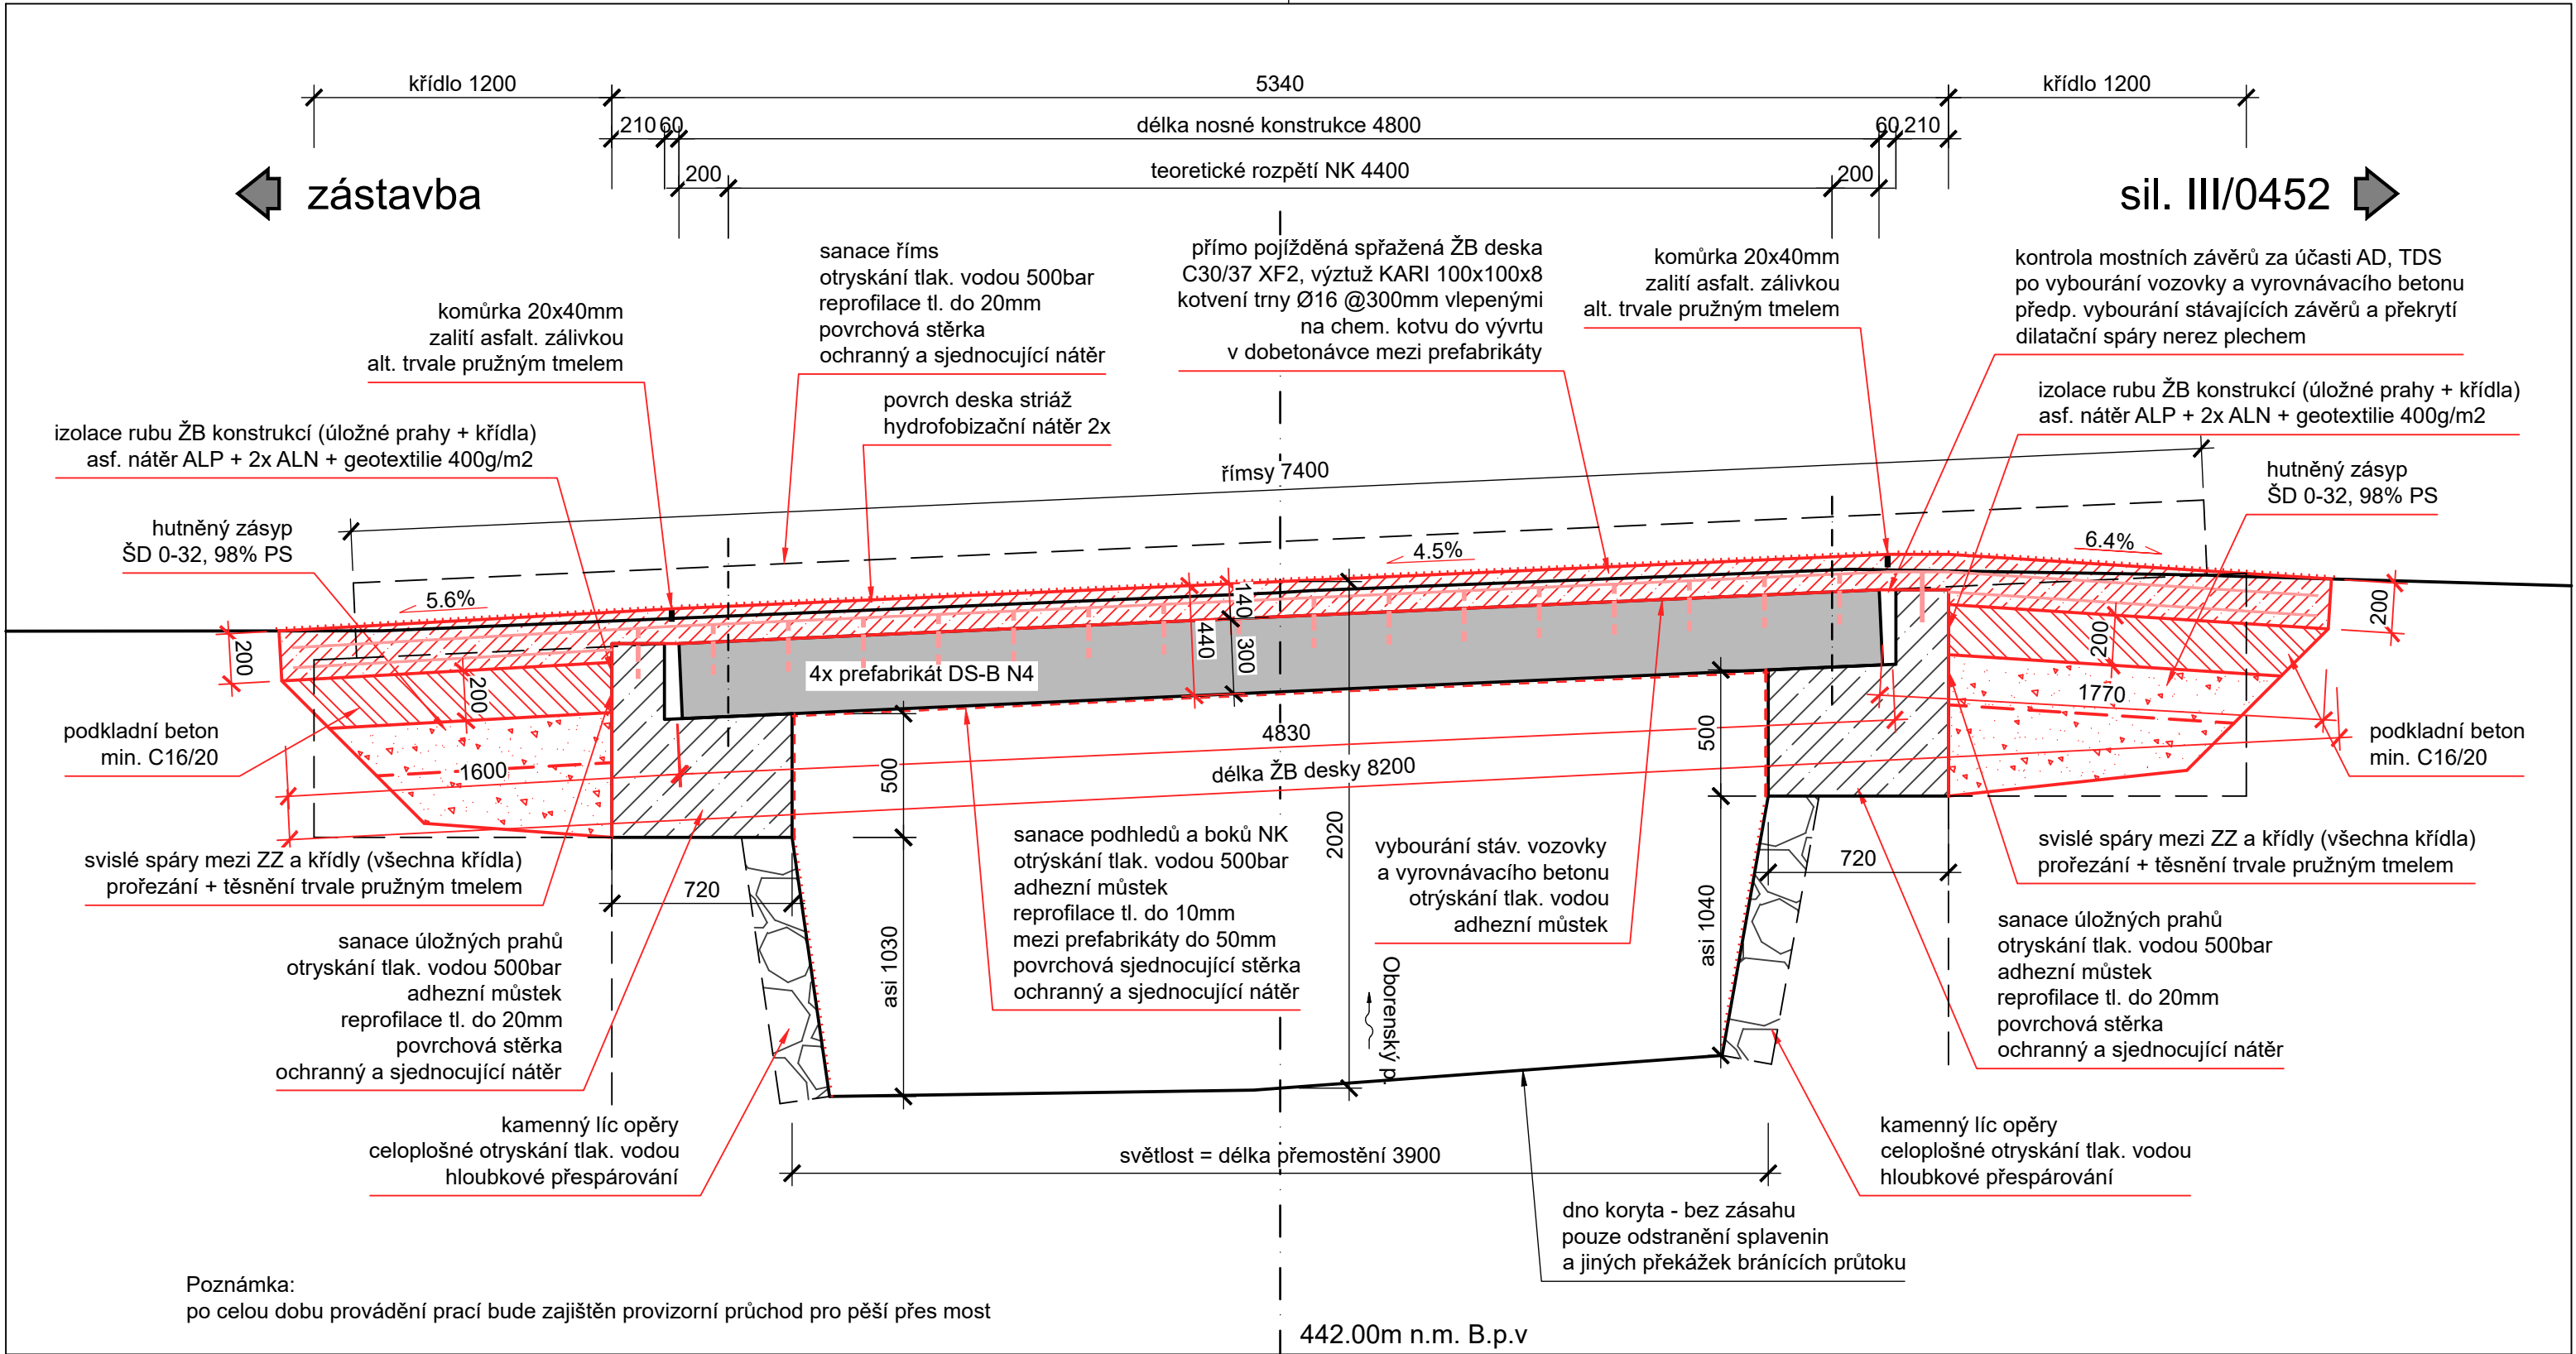

LEGENDA:

- současný stav
- návrh opravy

Souřadný systém: JTSK, výškový systém B.p.v.

Akce Oprava mostu ev.č. M-8 v obci Oborná			Ing. Jakub Dokulil Široká Niva 24, 792 01 Široká Niva IČO: 03432459, tel. 734 765 380 jakub.dokulil@seznam.cz		
Objekt Most ev.č. M-8			projektová a inženýrská činnost dopravní stavby, mosty a inženýrské konstrukce		
Investor Obec Oborná, Oborná 80, 792 01 Bruntál, IČ: 00846520		Číslo zakázky 202512		Formát A3	
Zodpovědný projektant Ing. Jakub Dokulil, ČKAIT 1103690		Vypracoval Ing. Jakub Dokulil		Datum 06/2025	
Název přílohy		Měřítko 1:25		Část -	
PODÉLNÝ ŘEZ		Č. přílohy 03		Revize 00	