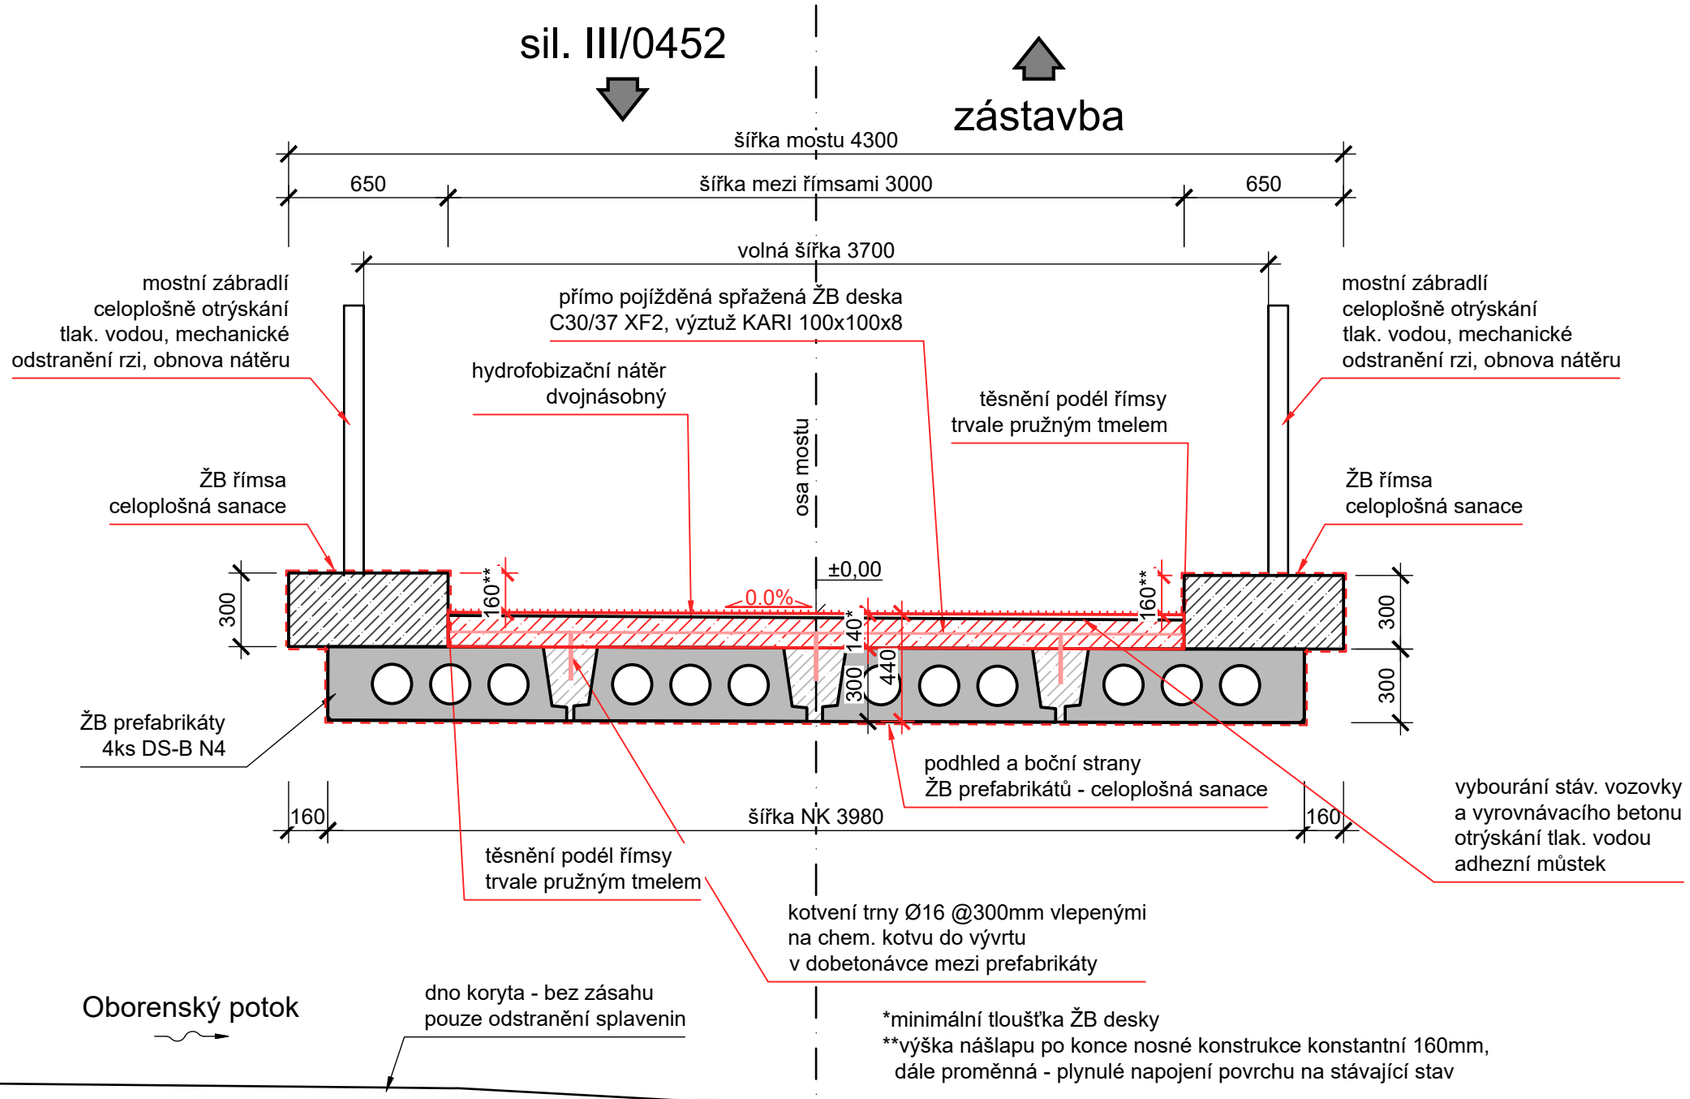

*minimální tloušťka ŽB desky
**výška nášlapu po konce nosné konstrukce konstantní 160mm,
dále proměnná - plynulé napojení povrchu na stávající stav

LEGENDA:

- současný stav
- návrh opravy

Poznámka:
po celou dobu provádění prací bude zajištěn provizorní průchod pro pěší přes most

442.00m n.m. B.p.v

Souřadný systém: JTSK, výškový systém B.p.v.

Akce Oprava mostu ev.č. M-8 v obci Oborná Objekt Most ev.č. M-8				**Ing. Jakub Dokulil** Široká Niva 24, 792 01 Široká Niva IČO: 03432459, tel. 734 765 380 jakub.dokulil@seznam.cz projektová a inženýrská činnost dopravní stavby, mosty a inženýrské konstrukce	
Investor Obec Oborná, Oborná 80, 792 01 Bruntál, IČ: 00846520		Číslo zakázky 202512			
Zodpovědný projektant Ing. Jakub Dokulil, ČKAIT 1103690	Vypracoval Ing. Jakub Dokulil	Formát A3	Datum 06/2025	Stupeň dokumentace PDPS	
Název přílohy PŘÍČNÝ ŘEZ		Měřítko 1:25	Část -	Č. přílohy 04	Revize 00