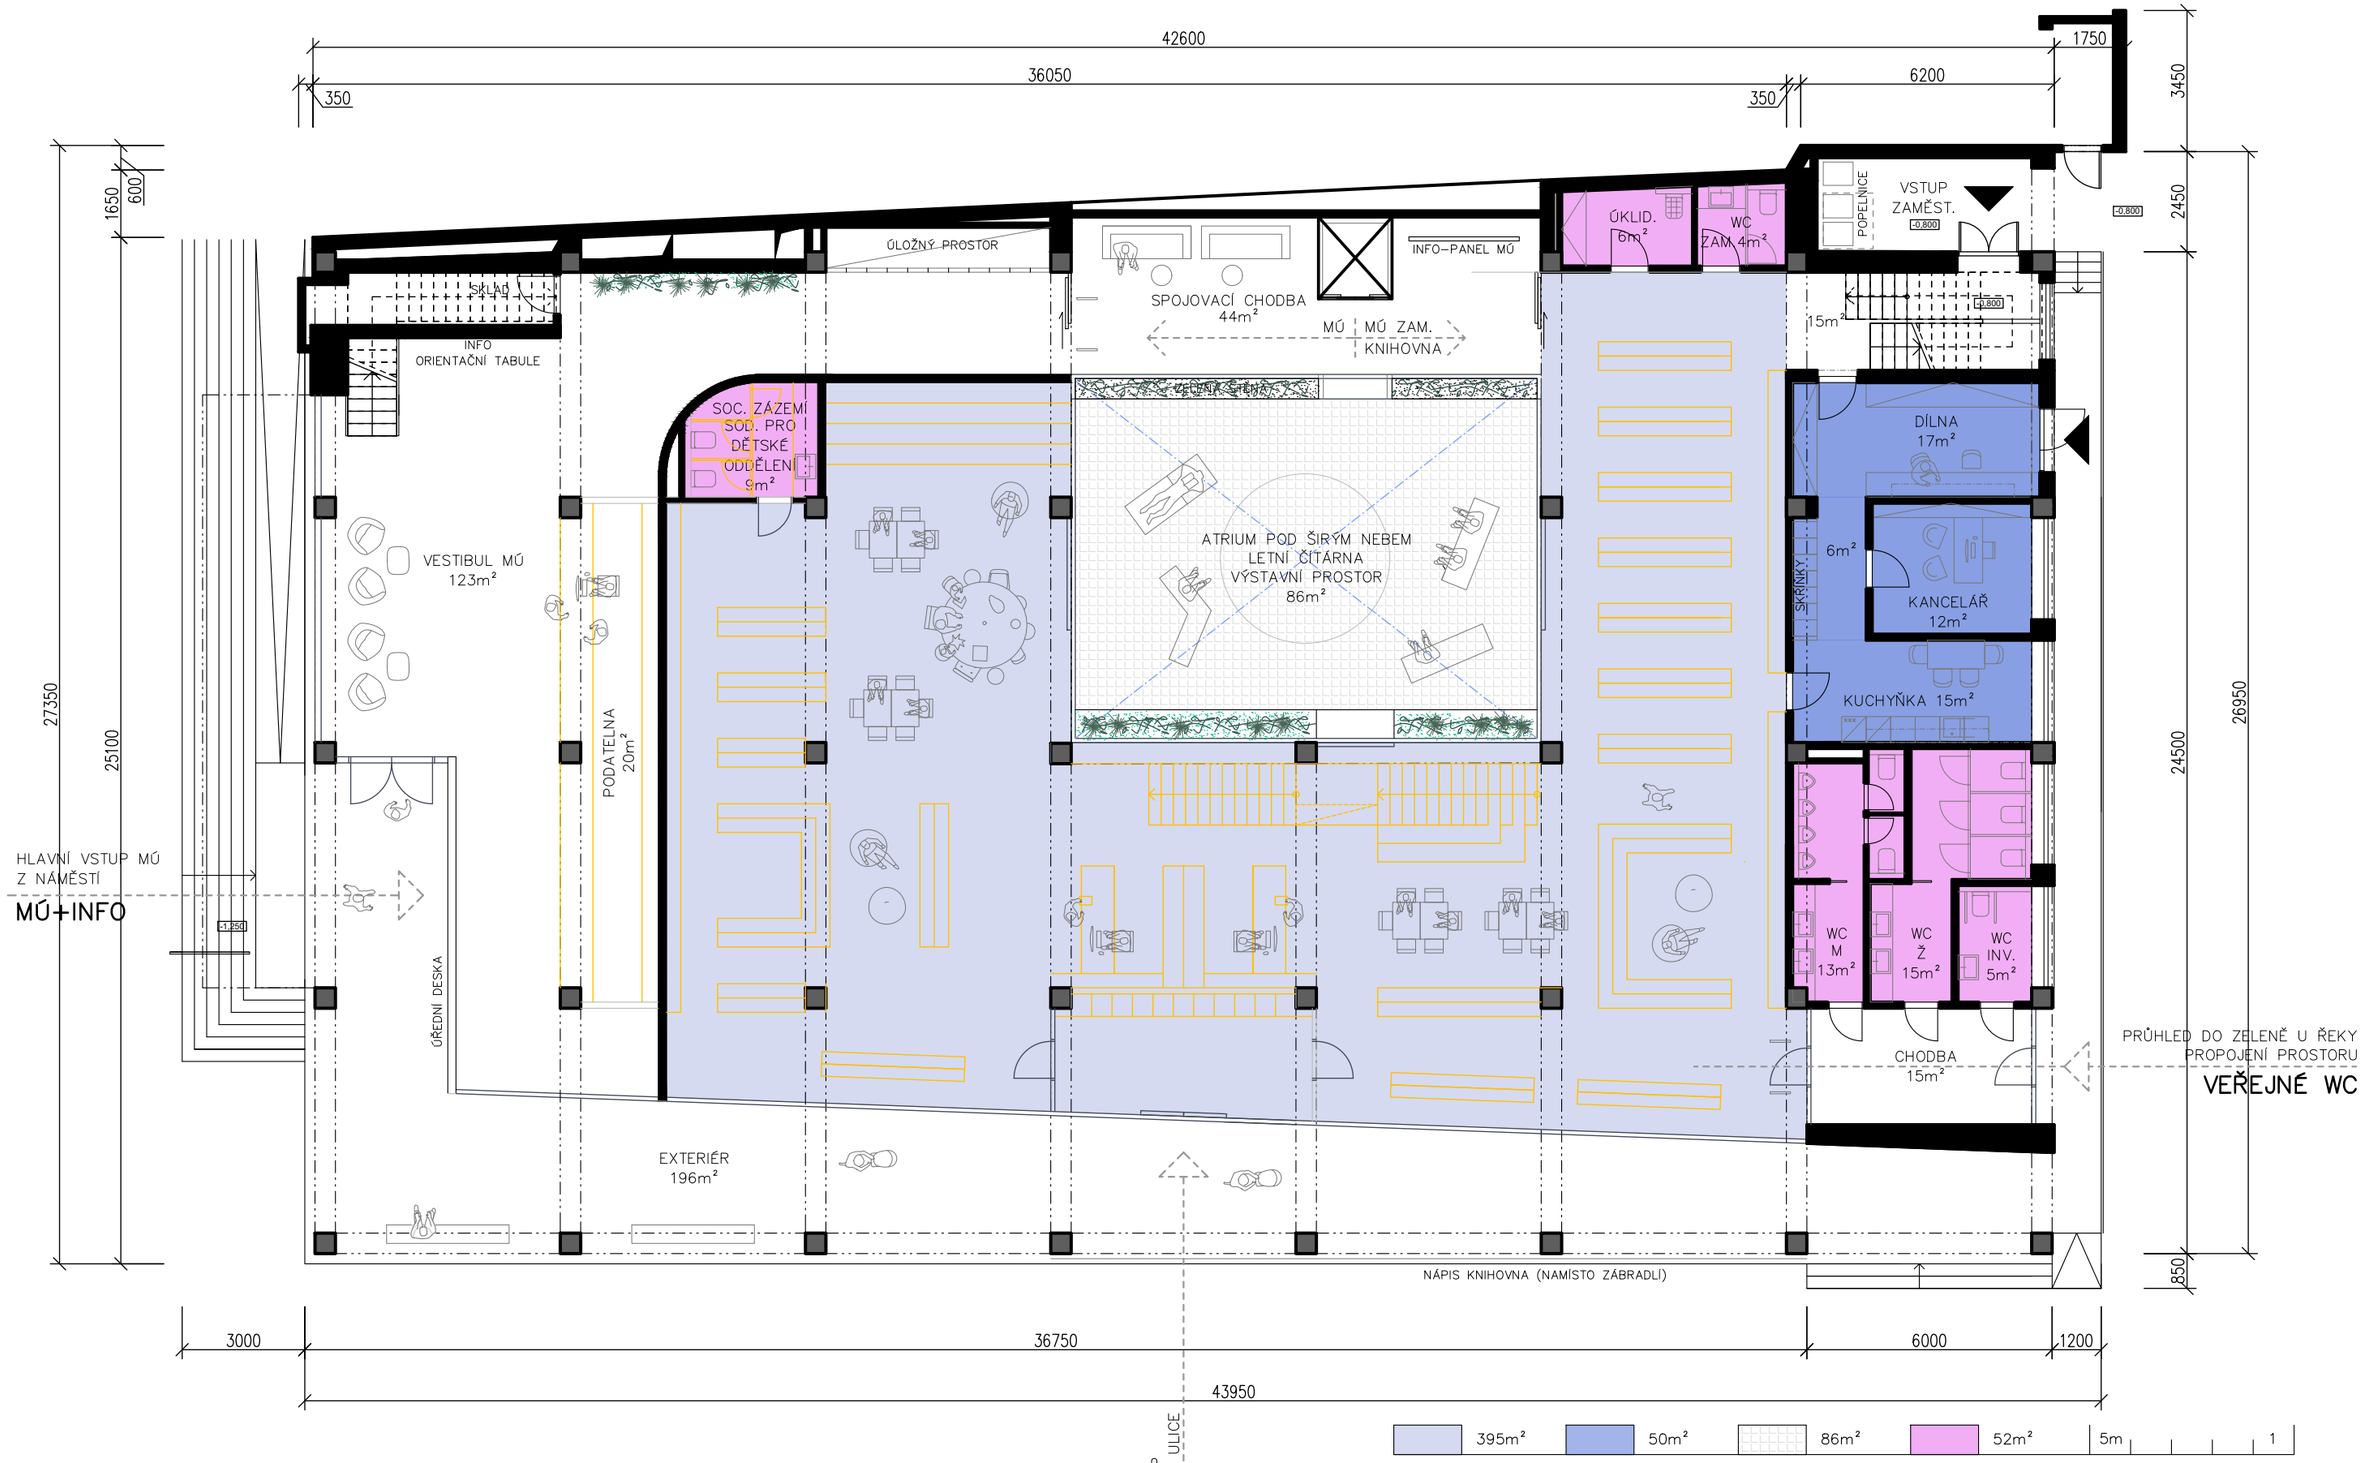

PŮDORYS 1NP / NÁVRH / 1:150 – A3 / 05.09.2025

02

STUDIE REVITALIZACE OBJEKTU PODHORAN – BYSTŘICE POD HOSTÝNEM / VALARCH ATELIÉR
ING. ARCH. TOMÁŠ JALŮVKA