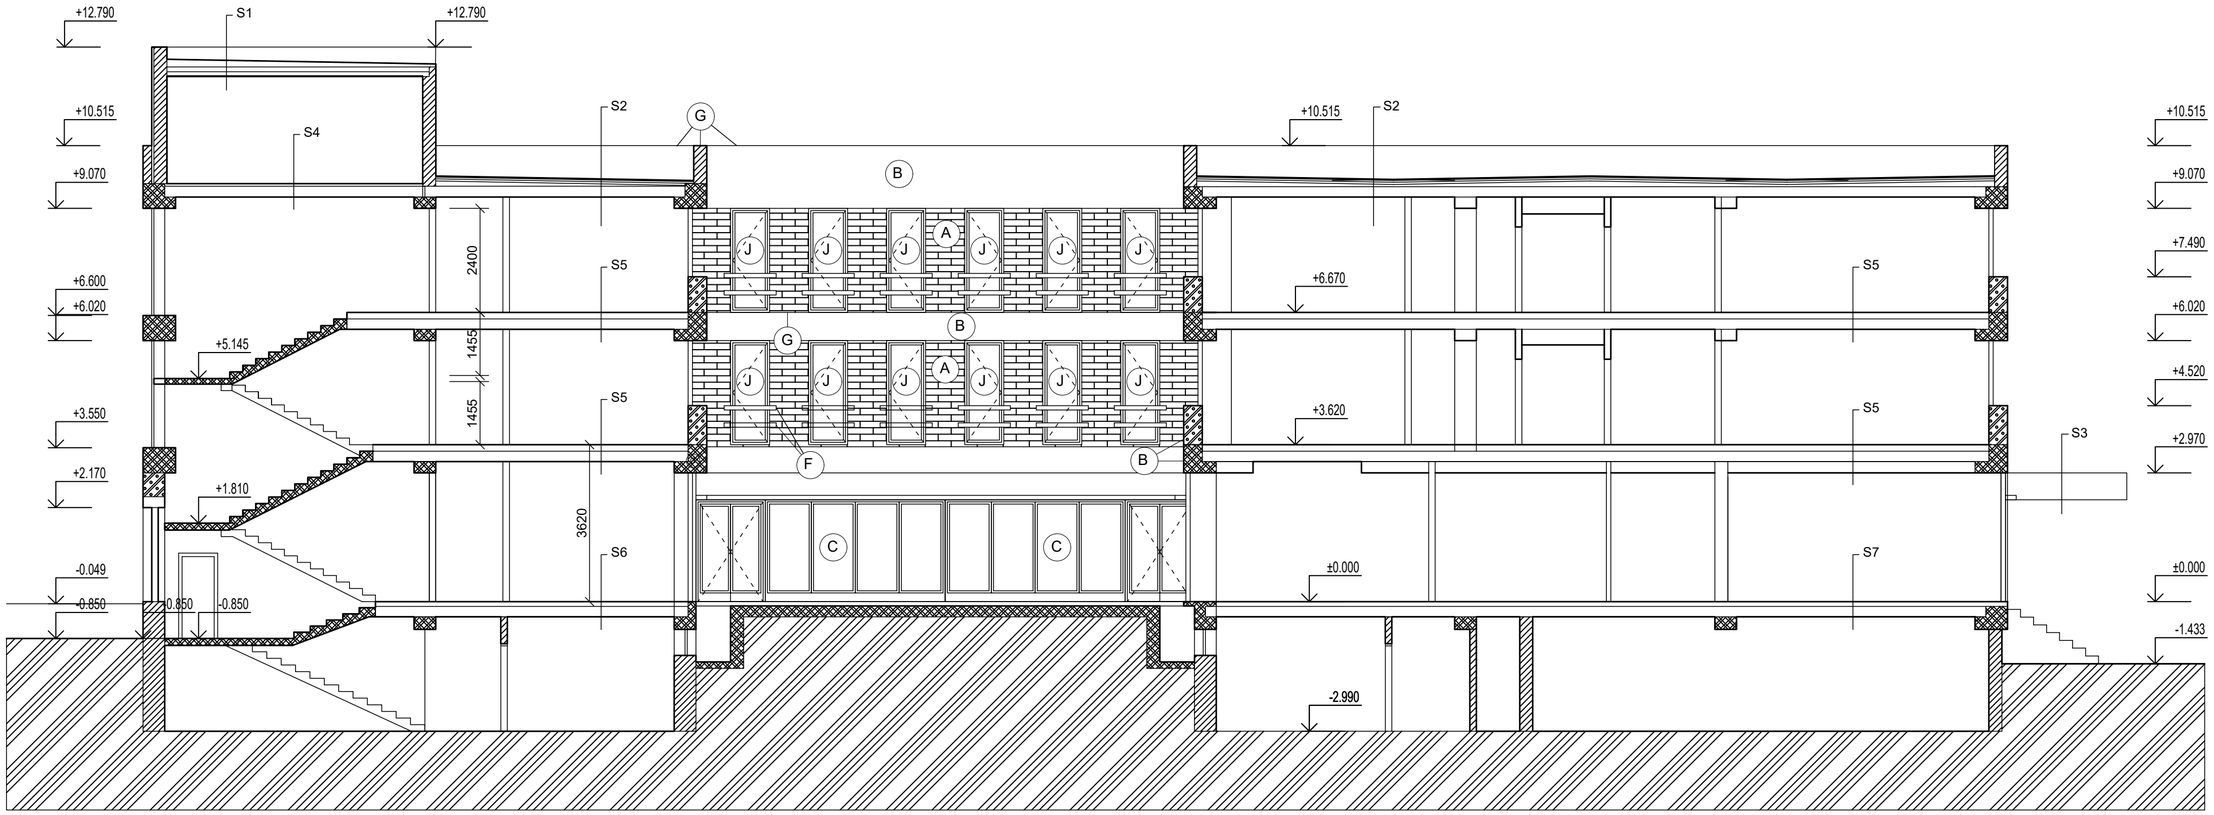

LEGENDA MATERIÁLŮ

- ZDIVO CIHLA PÁLENÁ 300 mm
- MONOILITICKÝ ŽELEZOBETON
- LEHČENÉ ZDIVO PLYNOSILIKÁT
- KERAMICKÝ CIHELNÝ OBKLAD

S1- SOUVRSTVÍ ASFALTOVÝCH PÁSŮ 10 mm
BETON SPÁDOVÁ VRSTVA 60 - 100 mm
NÁSYP DRCENÉ KAMENIVO 0-32 110 mm
BETONOVÝ PANEL PZD V I 200 90 mm
VÁPENO CEMENTOVÁ OMÍTKA

S2- SOUVRSTVÍ ASFALTOVÝCH PÁSŮ 25 mm
BETON BEZ VÝZTUŽE 40 mm
HERAKLIT 50 mm
NÁSYP DRCENÉ KAMENIVO 0-32 120 mm
BETONOVÝ PANEL 240 mm
VÁPENO CEMENTOVÁ OMÍTKA

S3- DRÁŽKOVANÁ KRYTINA Z PLECHU
BEDNĚNÍ Z PRKEN 25 mm
OCELOVÁ KONSTRUKCE UZAVŘENÝ
PROFIL 2 x 60 x 60 mm 400 mm
LAMELY Z AL 60 mm

S4- BETON BEZ VÝZTUŽE 60 mm
BETONOVÝ PANEL 240 mm
CEMENTOVÁ OMÍTKA

S5- KOBEREC 10 mm
BETON BEZ VÝZTUŽE 60 mm
ASFALTOVÁ LEPENKA A 500 H
MINERÁLNÍ ROHOŽ 20 mm
NÁSYP 20 mm
BETONOVÝ PANEL 250 mm
CEMENTOVÁ OMÍTKA 30 mm

S6- KERAMICKÁ DLAŽBA 20 mm
BETON BEZ VÝZTUŽE 80 mm
ASFALTOVÁ LEPENKA A 500 H
BETONOVÝ PANEL 250 mm
CEMENTOVÁ OMÍTKA 20 mm

S7- KOBEREC
BETON BEZ VÝZTUŽE 20 mm
BETON BEZ VÝZTUŽE 50 mm
NÁSYP 30 mm
ASFALTOVÁ LEPENKA A 500 H
MINERÁLNÍ ROHOŽ 20 mm
BETONOVÝ PANEL 250 mm
CEMENTOVÁ OMÍTKA 20 mm

LEGENDA HMOT

- (A) KERAMICKÝ OBKLAD
- (B) BŘIZOLITOVÁ OMÍTKA
- (C) OCELOVÉ JEDNODUCHÉ OKNO
- (D) DŘEVĚNÉ ZDVOJENÉ OKNO
- (E) SKLOBETON-LUXFERY
- (F) OCEL
- (G) PLECH PZ
- (H) DŘEVĚNÉ DVEŘE
- (I) KAMENNÝ OBKLAD
- (J) DŘEVĚNÉ FRANCOUZSKÉ OKNO ZDVOJENÉ

KRESLIL		**Radek Vašenda, DiS** projektová a realizační činnost ve výstavbě 741 01 Bernartice nad Odrou 181 IČO:87776316 mob : 737 573 770 radekvasenda@seznam.cz
RADEK VAŠENDA, DiS		
AKCE	ZAMĚŘENÍ STÁVAJÍCÍHO STAVU + STAVEBNĚ TECHNICKÝ PRŮZKUM HOTELU PODHORAN	DATUM 04/2018 · MĚŘÍTKO 1:100 · PARÉ
PŘÍLOHA	**ŘEZ A-A**	PŘÍLOHA Č. **7**