


XHLID P21



## ŘEZ V2002

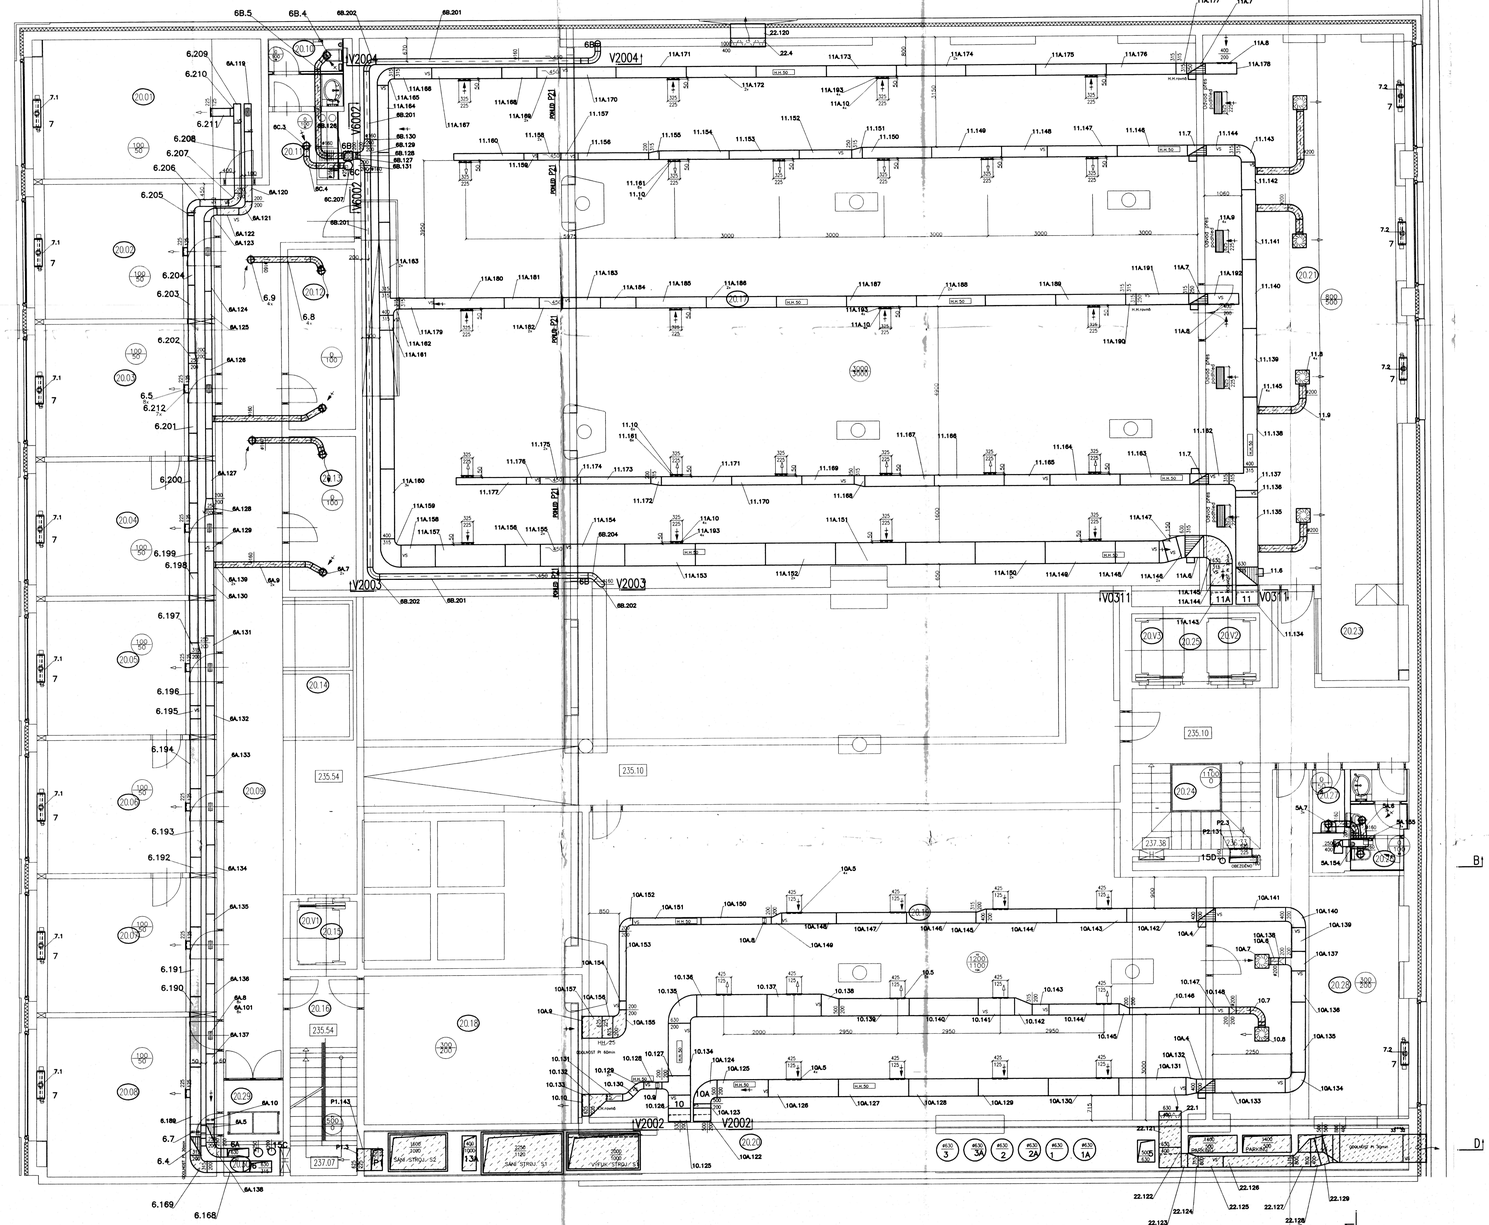


## ŘEZ V2003




## ŘEZ V2004

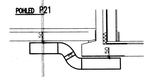

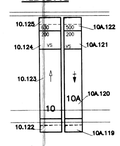
## SCHEMATICKÝ DETAIL NAPOJENÍ VZT POTRUBÍ NA ŽALUZIE

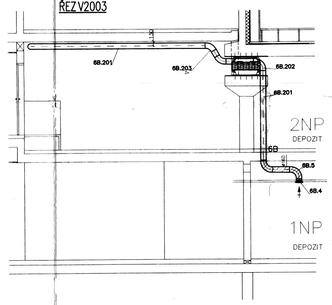


**POZNÁMKY:**

- PŘESNÉ UMÍSTĚNÍ DISTRIBUČNÍCH ELEMENTŮ VIZ PROJEKT INTERIÉRU
- NAPOJENÍ POTRUBÍ NA ŽALUZIE NA FASÁDĚ VIZ DETAIL
- FANCOILY OSAZENY V PARAPETU, OPLÁŠTĚNÍ VČETNĚ MŘÍŽEK DODÁ STAVBA
- ŘEZ V0311 VIZ VÝKRES 3.PP
- ŘEZ V6002 VIZ VÝKRES 6.NP

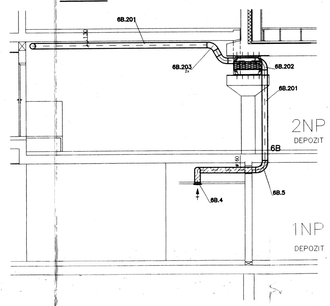OSKENER PRAHA, s.r.o.
DOŠLO DNE
7 h 03 1999
Správná 110/13, 140 00 Praha 4

ČESKÝ ROZHLAS

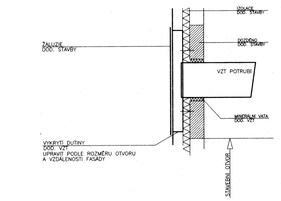**LEGENDA**

- SPODNÍ HRANA POTRUBÍ POD STROPEM / HORNÍ HRANA
- OSA POTRUBÍ POD STROPEM
- OHEBNÁ HADICE
- PROTIPOŽÁRNÍ IZOLACE
- VOLNÝ SPOJ
- MNOŽSTVÍ VZDUCHU PŘIVÁDĚNÉHO/ODVÁDĚNÉHO
- PŘÍVOD
- ODVOD
- PROTIPOŽÁRNÍ KLAPKA

AUTORSKÁ PRÁVA VYHRAZENA
VŠECHNY ROZMĚRY NUTNO OVĚŘIT ZAMĚŘENÍM NA STAVBĚ

± 0.000 = 231.950 m n.m. v.s. jaderský

| | |
|---|---|
| INVESTOR | ČESKÝ ROZHLAS<br>VINOHRADSKÁ 12, 120 99 PRAHA 2, TEL. 24240484 |
| HLAVNÍ PROJEKTANT | A.D.A.S. architekti<br>na příkopě 12 , 110 00 PRAHA 1 , TEL. 222220, FAX 24240272 |
| HLAVNÍ MÍSTNÍ PROJEKTANT | Ing.arch. PETER JURÁŠEK |
| PROFESE | |
| ODPOVĚDNÝ PROJEKTANT | ING. MARTIN ŠMOLÍK |
| VYPRACOVAL | ING. MARTIN ŠMOLÍK |

**NOVOSTAVBA ČESKÉHO ROZHLASU**

| | |
|---|---|
| MÍSTO | VINOHRADSKÁ 12, PRAHA 2 – VINOHRADY |
| STUPEŇ PROJEKTU | PROVÁDĚCÍ PROJEKT |
| ČÁST PROJEKTU | PS 108.1 VZDUCHOTECHNIKA |
| NÁZEV | PŮDORYS 2.NP |

| | | | |
|---|---|---|---|
| ČÍSLO VÝKRESU | MĚŘÍTKO | FORMÁT | DATUM |
| V12 | 1:50 | 21xA4 | SRPEN 1999 |