



POHLED SEVEROVÝCHODNÍ - STÁVAJÍCÍ STAVA BOURÁNÍ

1:50

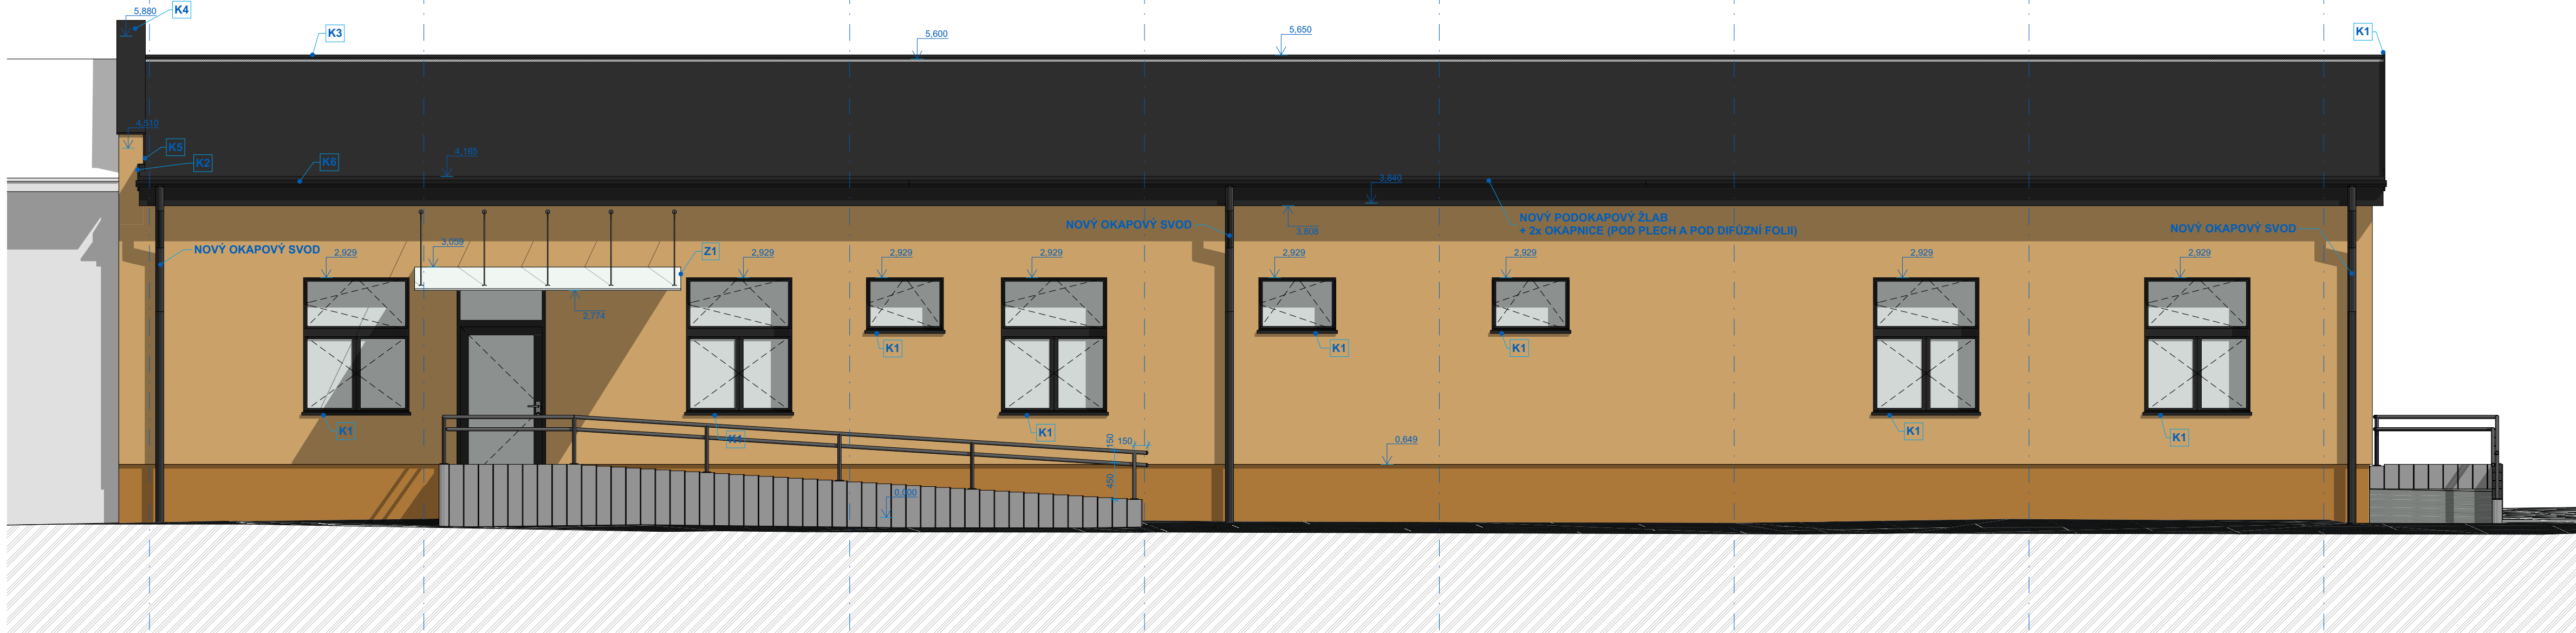


POHLED SEVEROVÝCHODNÍ - NOVÝ STAV

1:50

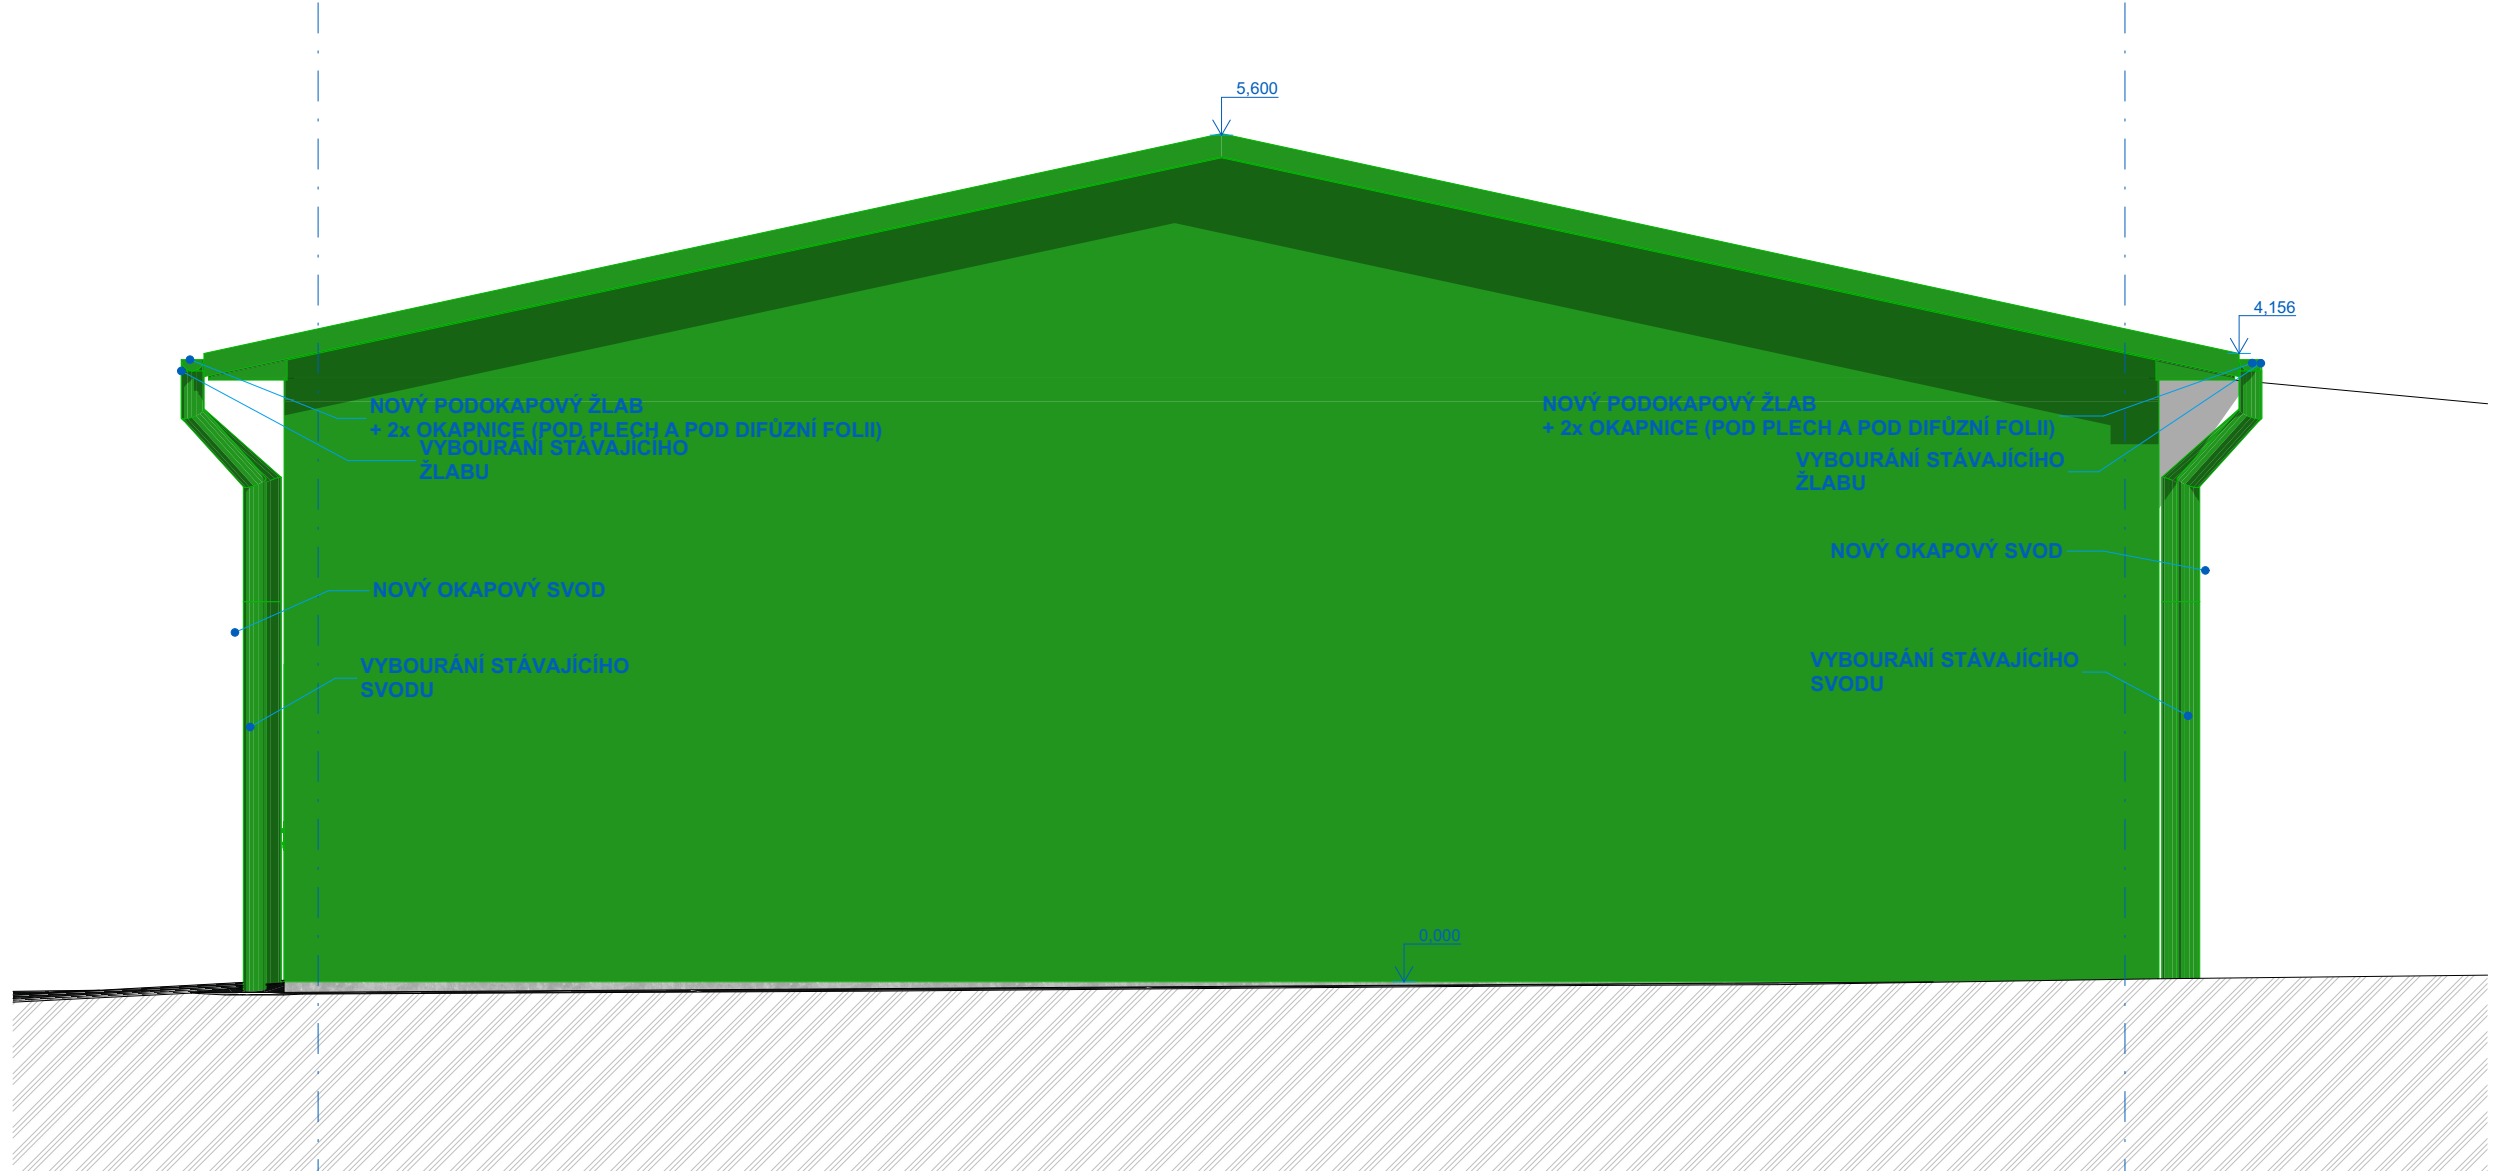


POHLED SEVEROZÁPADNÍ - - STÁVAJÍCÍ STAVA BOURÁNÍ

1:50

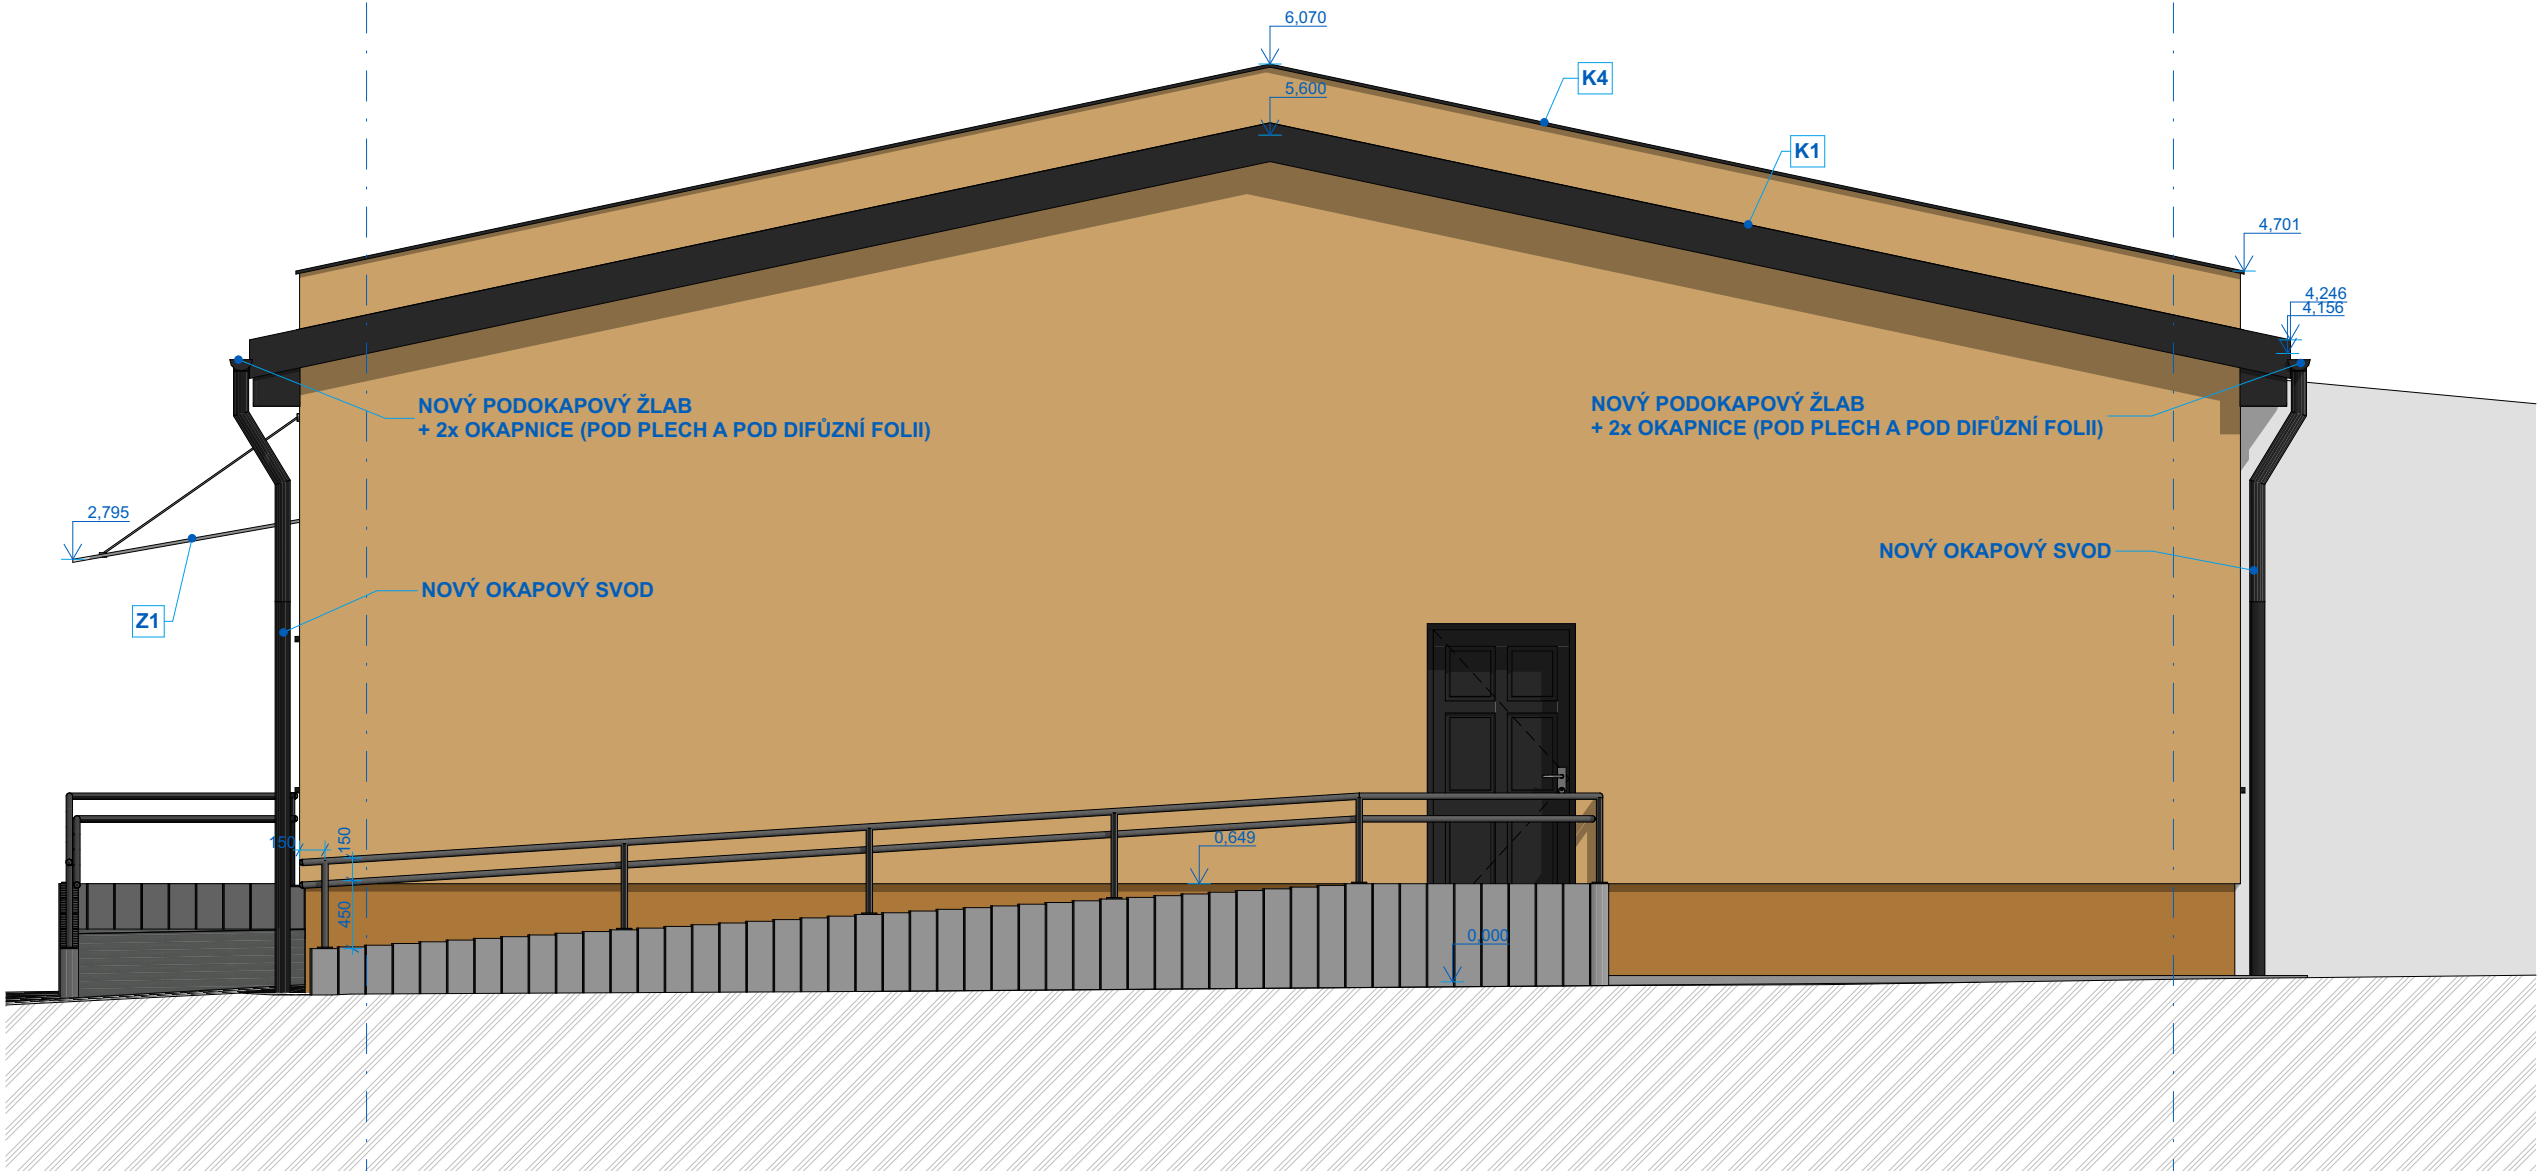


POHLED SEVEROZÁPADNÍ - NOVÝ STAV

1:50

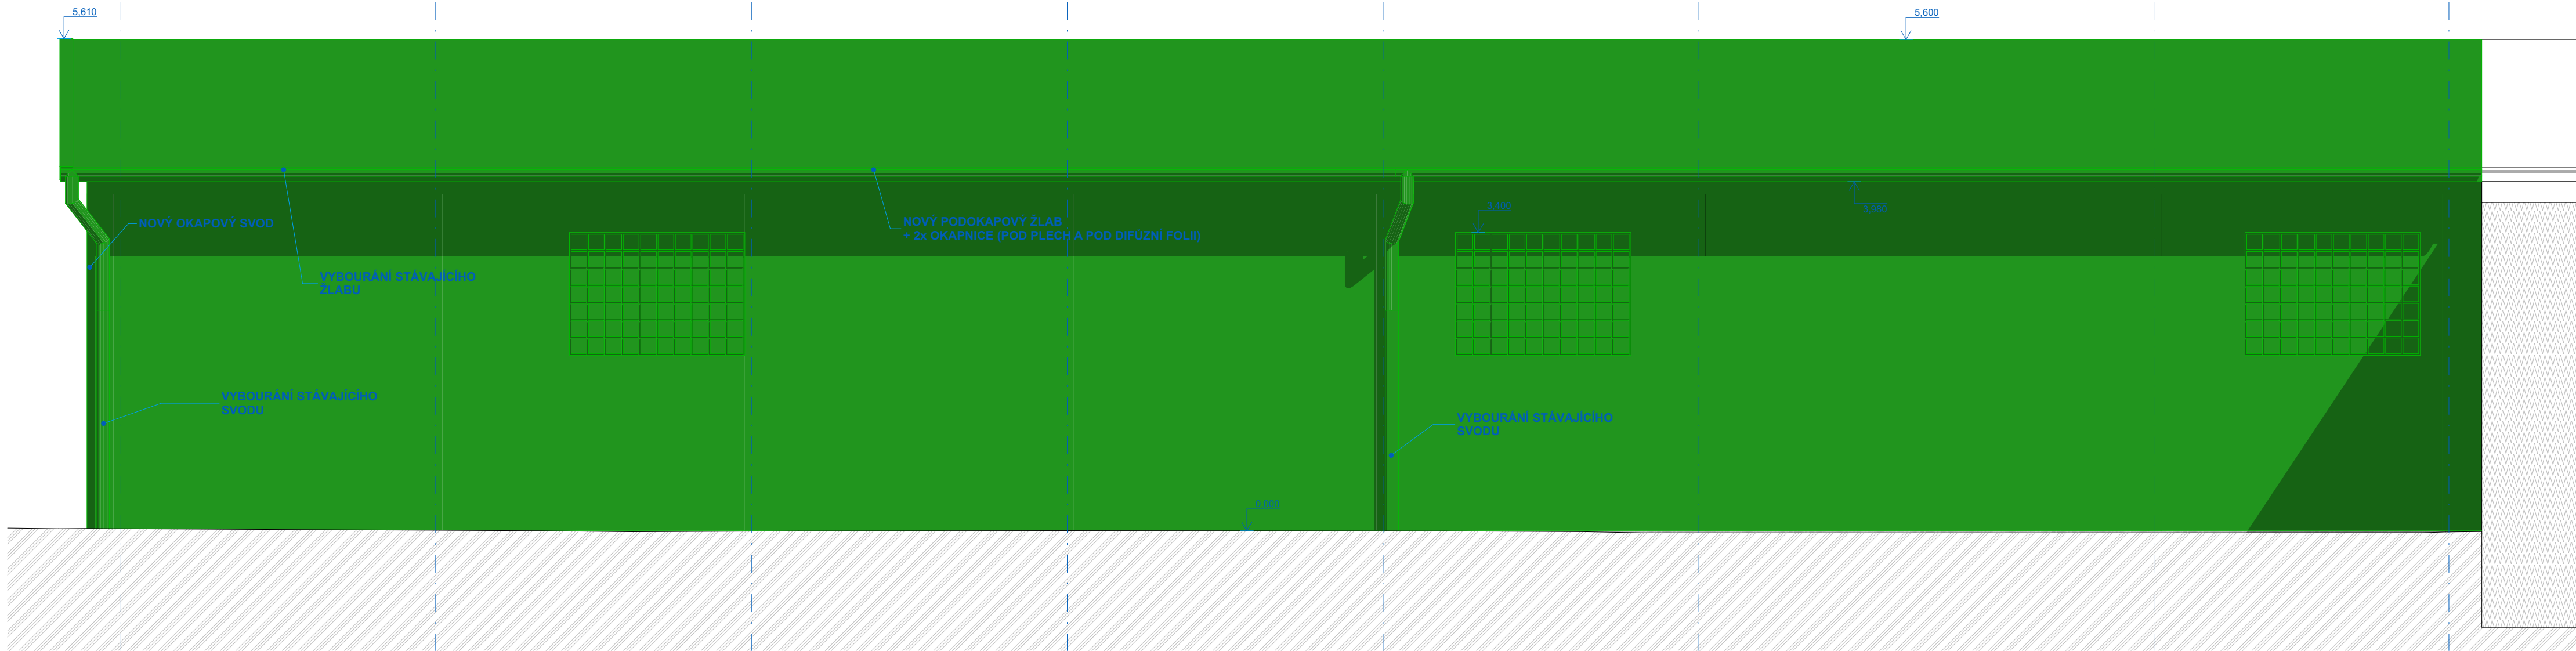

PODHLÉD JIHOZÁPADNÍ - - STÁVAJÍCÍ STAVA BOURÁNÍ

1:50

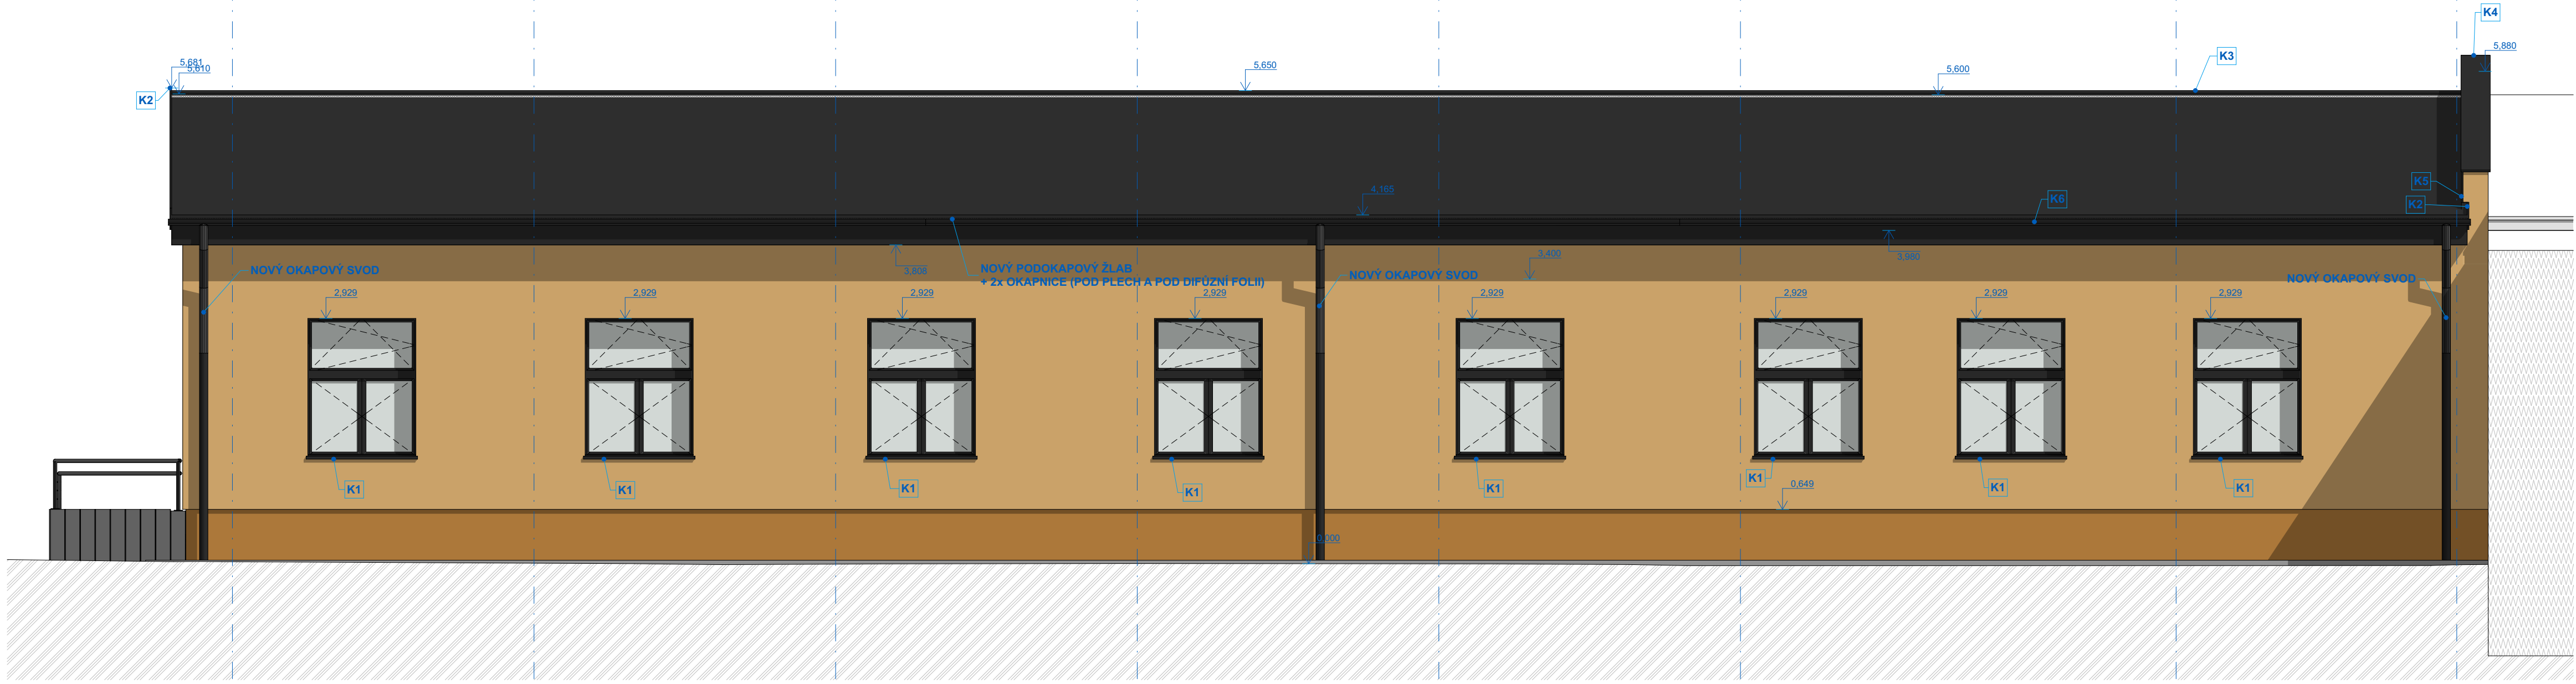

POHLED JIHOZÁPADNÍ - NOVÝ STAV

1:50

SEMIKALNÍ PRŮJEKTANT		ISONOE INVEST a.s. HOLUŠICKÁ 2221/3 148 00 PRAHA 4 CHODOV IČO: 28972589	
INVESTOR		MOSTÁČEL.CZ z.s. Petr, Jilemnického 2457/1 434 01 Most IČO: 28599573	
PRŮJEKTANT ČÁSTI		ISONOE INVEST a.s., HOLUŠICKÁ 2221/3, 148 00 PRAHA 4 - CHODOV	
PARCE		CENTRUM SLUŽEB PRO OSOBY S PAS	
KÚL A DOTČENÉ POZEMKY		MOST (699357); 1612;1617;161/11, 161/14	
DOKLADY		D35 D35 01/2025	
PRŮJEKTANT ČÁSTI		Ing. Petr Špinka (ČKAIT 0005434)	
OSTER AUTORIZAČNÍHO ŘÁDITEL A PODPIS			
PRŮJEKTANT ČÁSTI		ZDENĚK CHUCHEL DPZ	
PRŮJEKTANT ČÁSTI		D.1.1.2.3	
ZÁKLADNÍ POHLEDY		D.1.1.2.3	
CÍLOVÝ VÝKRES		841x841	
FORMAT VÝKRESU		841x841	
MĚŘÍTKO			