

LEGENDA

— nové trasy kanalizace

Trasy vnitřní kanalizace budou provedené v souladu s ČSN EN 12056 a ČSN 75 6909

Údržba a přístupnost: Kanalizační systém je navržen a bude proveden jako snadno přístupný pro údržbu a čištění. Tím se minimalizuje riziko ucpání a tím zajišťuje bezproblémový provoz.

Bude provedená zkouška vodotěsnostní na všech spojeních potrubí, revizních šachtách a kanalizačních přípojkách. Použijte tlakové nebo podtlakové metody dle pokynů normy.

Způsob testování: U potrubí se provádí tlaková zkouška vodou nebo vzduchem.

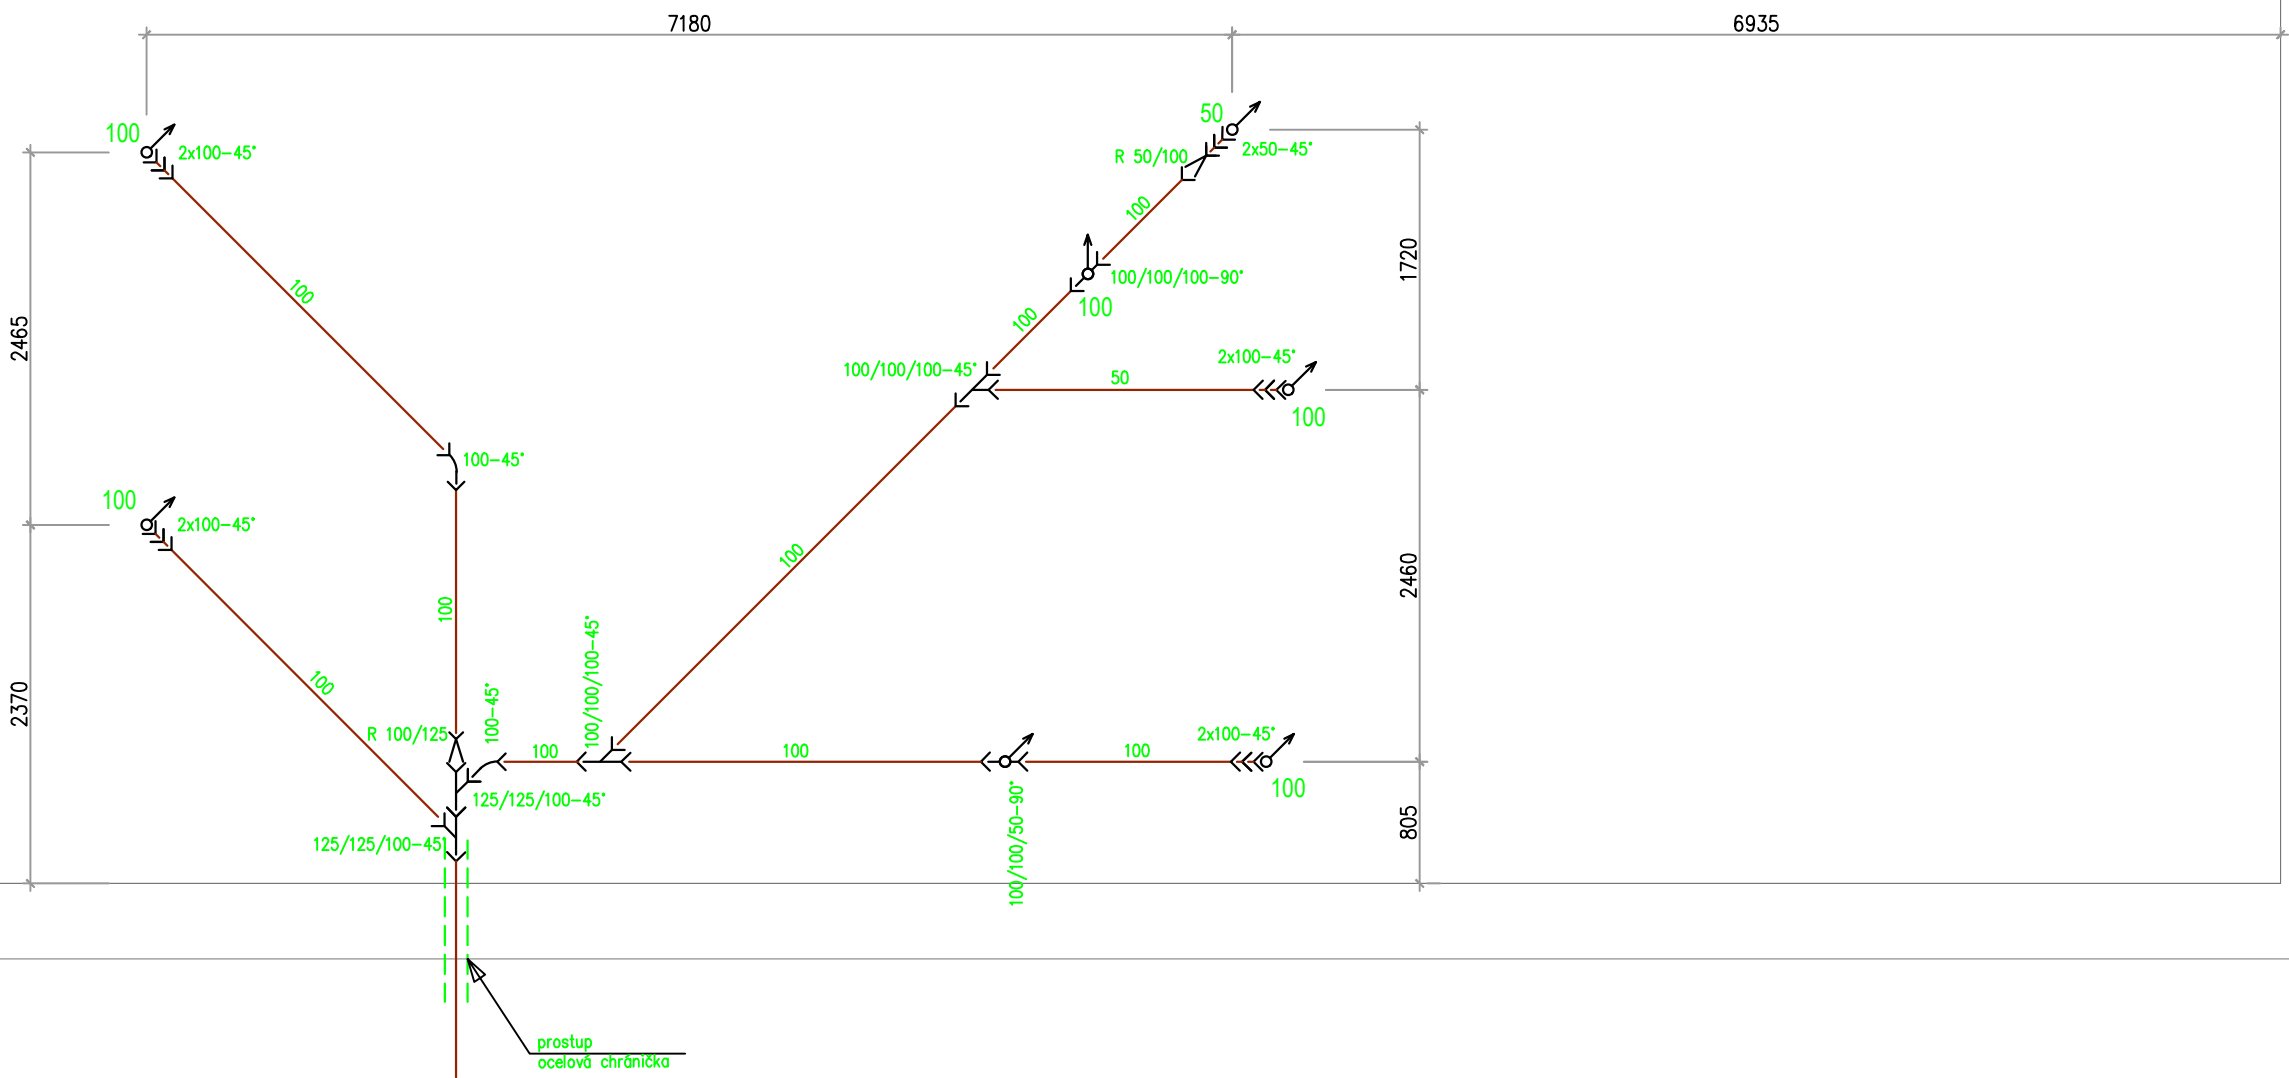
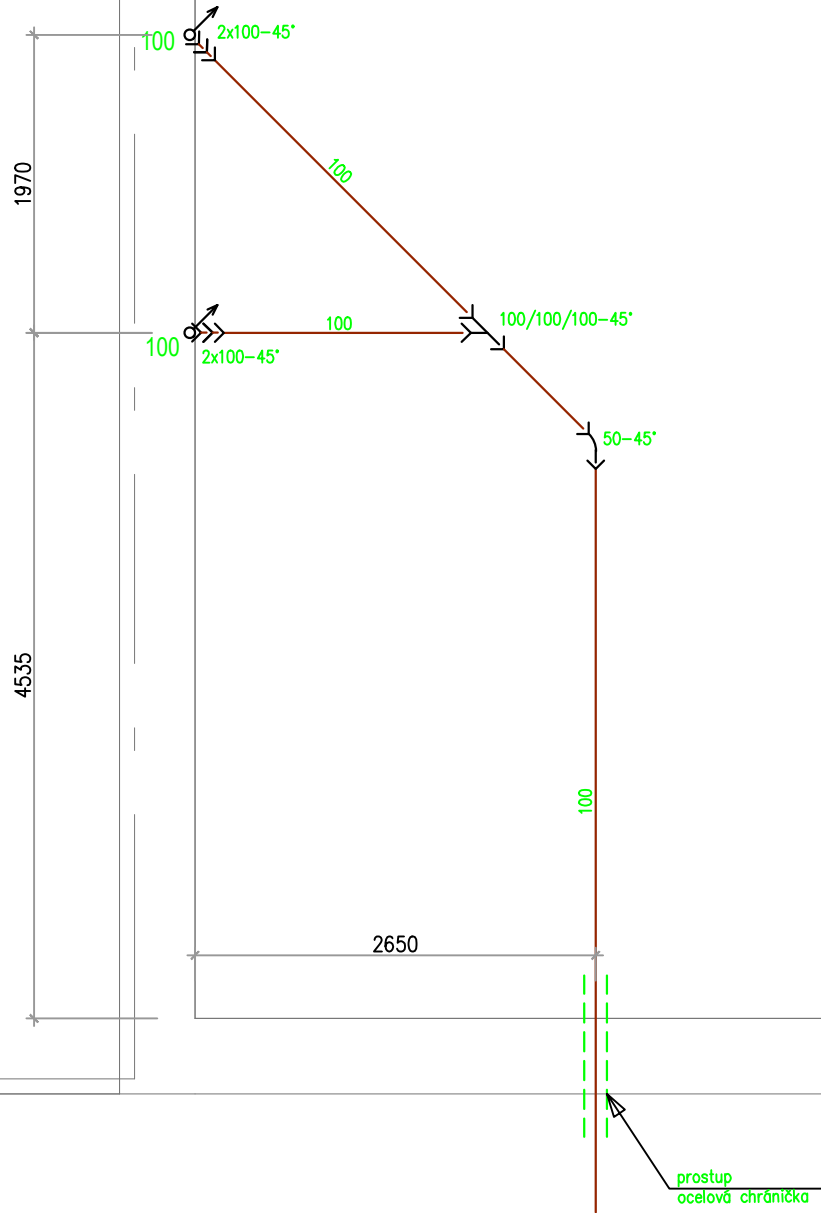
Hodnoty tlaků a doba zkoušky: Stanovte minimální tlak pro zkoušku a dobu potřebnou pro udržení tohoto tlaku bez poklesu, což prokazuje, že systém je vodotěsný. Tlak a čas jsou předepsány dle specifikace potrubí a druhu zkoušky.




Ochrana před únikem do okolí: V případě zjištění netěsnosti je nutné opravit všechny vadné části, aby bylo zajištěno, že nedochází k úniku odpadních vod do okolních stavebních částí.

Záznam o provedených zkouškách: Veškeré provedené zkoušky, jejich výsledky a případné opravy musí být zaznamenány do stavebního deníku nebo jiné dokumentace projektu.

Zásady vedení ve zdivu: Při vedení kanalizačního potrubí ve zdivu se vyhněte nosným konstrukcím, aby nedošlo k narušení stability. Potrubí ve zdivu izolujte proti kondenzaci a umožněte snadný přístup pro případnou kontrolu či opravy.

KANALIZACE LEŽATÁ



GENERALNÍ PROJEKTANT  ISONOE INVEST a.s. HOLUŠICKÁ 2221/3 148 00 PRAHA 4 CHODOV IČO: 28972589	
INVESTOR  MOSTÁČEK.CZ z.s. Petra Jilemnického 2467/1 Most 434 01 IČO: 26595575	
PROJEKTANT ČÁSTI ISONOE INVEST a.s., HOLUŠICKÁ 2221/3, 148 00 PRAHA 4 - CHODOV	
AKCE CENTRUM SLUŽEB PRO OSOBY S PAS	
K.U. A DOTČENÉ POZEMKY  MOSTI (289357) p. č. 1612, 1617, 161/11, 161/14	
PRŮB. ZAKÁZKY D35	
PRŮB. D. 01/2025	
ZODPOVĚDNÝ PROJEKTANT Ing. Petr Špinka (ČKAIT 0005434)	
OTISK AUTORIZAČNÍHO RAZÍTKA A PODPIS	
PŘESUN Dmitrij Borovik	
PRŮB. PD DPZ	
REVIZE REV_0	
ČÁST PROJEKTUOVANÉHO SOULADNOSTI D.1.2.1 ZTI - Zdravotně technické instalace D.1.2.1.2 - Vykresová část	
JMÉNO VÝKRESU KANALIZACE LEŽATÁ	
ČÍSLO VÝKRESU D.1.2.1.2.3	ČÍSLO PÁŘE
FORMÁT VÝKRESU 594x841	
MĚŘÍTKO 1:50	