


- Legenda**
- Napájecí kabel rozvaděče RD1 CYKY-J 4x25
 - Kabel ukolejňení H07VK - 1x50
 - Stávající kabelová trasa v montážním kanálu
 - Stávající zemnič v montážním kanálu
 - Kabelová trasa funkční technologie
 - Kabelový žlab zavěšený na pracovních lávkách
 - ♂ Stoupající vedení nahoru
 - ♀ Stoupající vedení dolů
 - ⊕ Hlavní uzemňovací svorkovnice (HUS)
 - Křížová spojovací svorka pro připojení pásku FeZn 30x4 mm
 - 1* Připojení pásku FeZn 30x4 mm ke sloupu svařovaným
 - 1 ►◄ 1 Hlavní kabelová trasa, drátěný žlab, 100x60, galvanický pozinkováno
 - 2 ►◄ 2 Hlavní kabelová trasa, drátěný žlab, 150x60, galvanický pozinkováno
 - 3 ►◄ 3 Kabelová trasa, PVC chránička, DN25
 - 4 ►◄ 4 Hlavní kabelová trasa, drátěný žlab, 100x60, galvanický pozinkováno
 - 5 ►◄ 5 Kabelová trasa, děrovaný žlab, 100x60, sendzimirově pozinkovaný, s vikem
 - 6 ►◄ 6 Stávající kabelová trasa

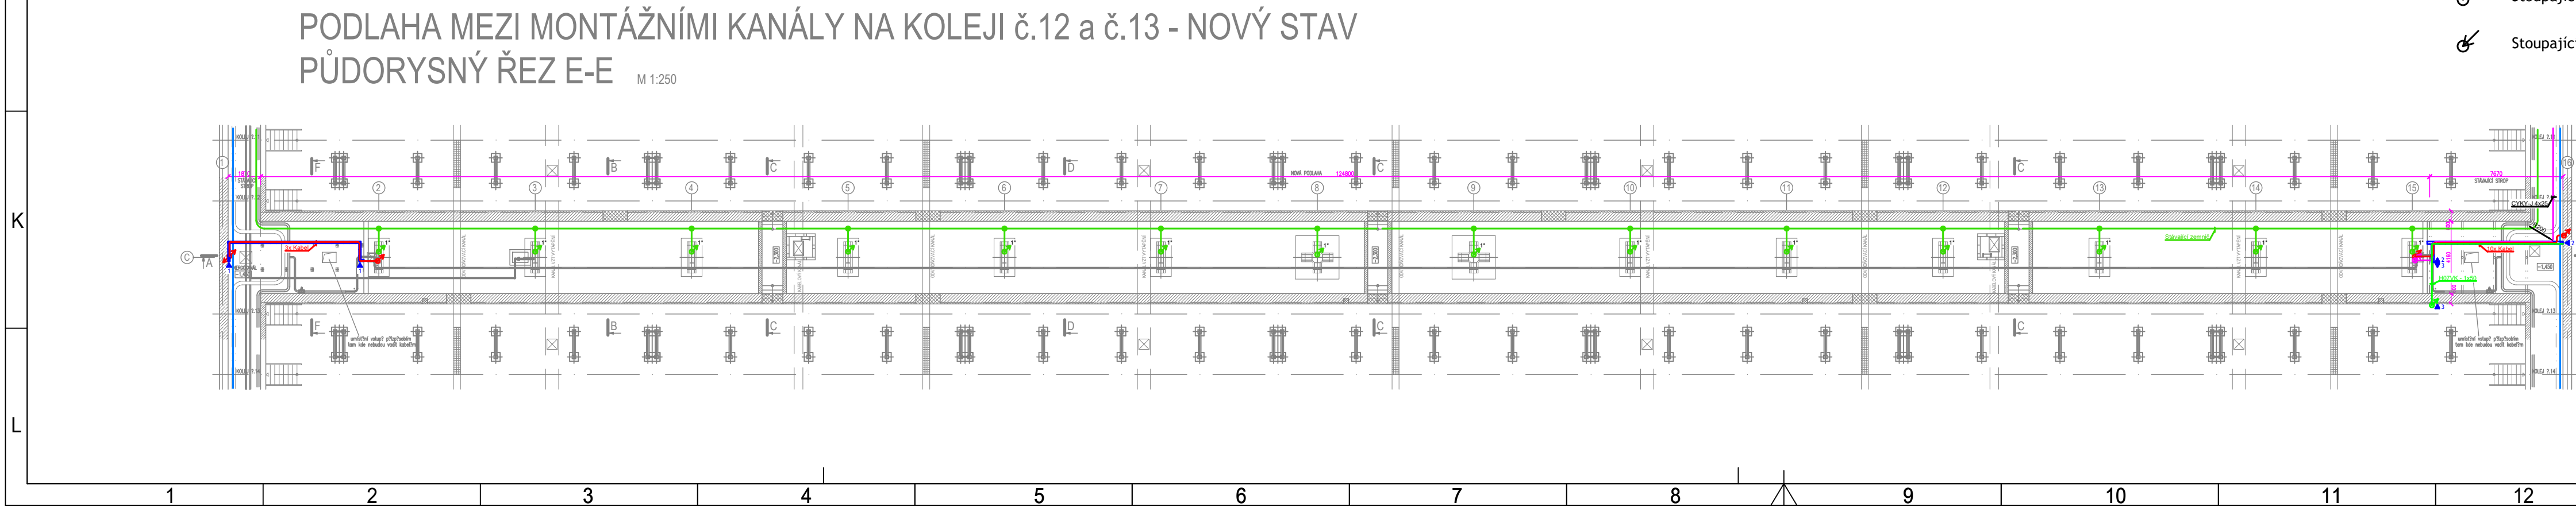

PROSPECT PROSPECT spol. s r.o. Výškovice 22448, PSČ 708 00 Ostrava - Mor. Hrád Tel.: +420 595 616 800 Fax: +420 595 616 285 E-mail: prospect@prospect.cz				Datum	Vypracoval	Schválil
Revize	Vypracoval	Č. zakázky	4438	Měřičko		
Přezkoušel	Ing. Kubaček	Stupeň	DPS	1:100		
Schválil	Ing. Šebesta	Formát	A1			
Datum	03/2025	Kótováno v	mm			
Investor: DOPRAVNÍ PODNIK OSTRAVA a.s.				Projekt		
Stavba: AREÁL TRAMVAJE PORUBA				HTL S.R.O.		
SANACE PODLAHY MEZI 12. A 13. KOLEJÍ				Pohraniční 23, 70300 Ostrava-Vítkovice		
SO 20 ELEKTROINSTALACE				Tel.: +420 595 616 800 Fax: +420 595 616 285		
Obsah:				E-mail: htl@projekt.htl.cz		
Nový stav el. rozvodů – řez				Č.výk.		
				Revize		
				HTL-4438-V032		
				0		