

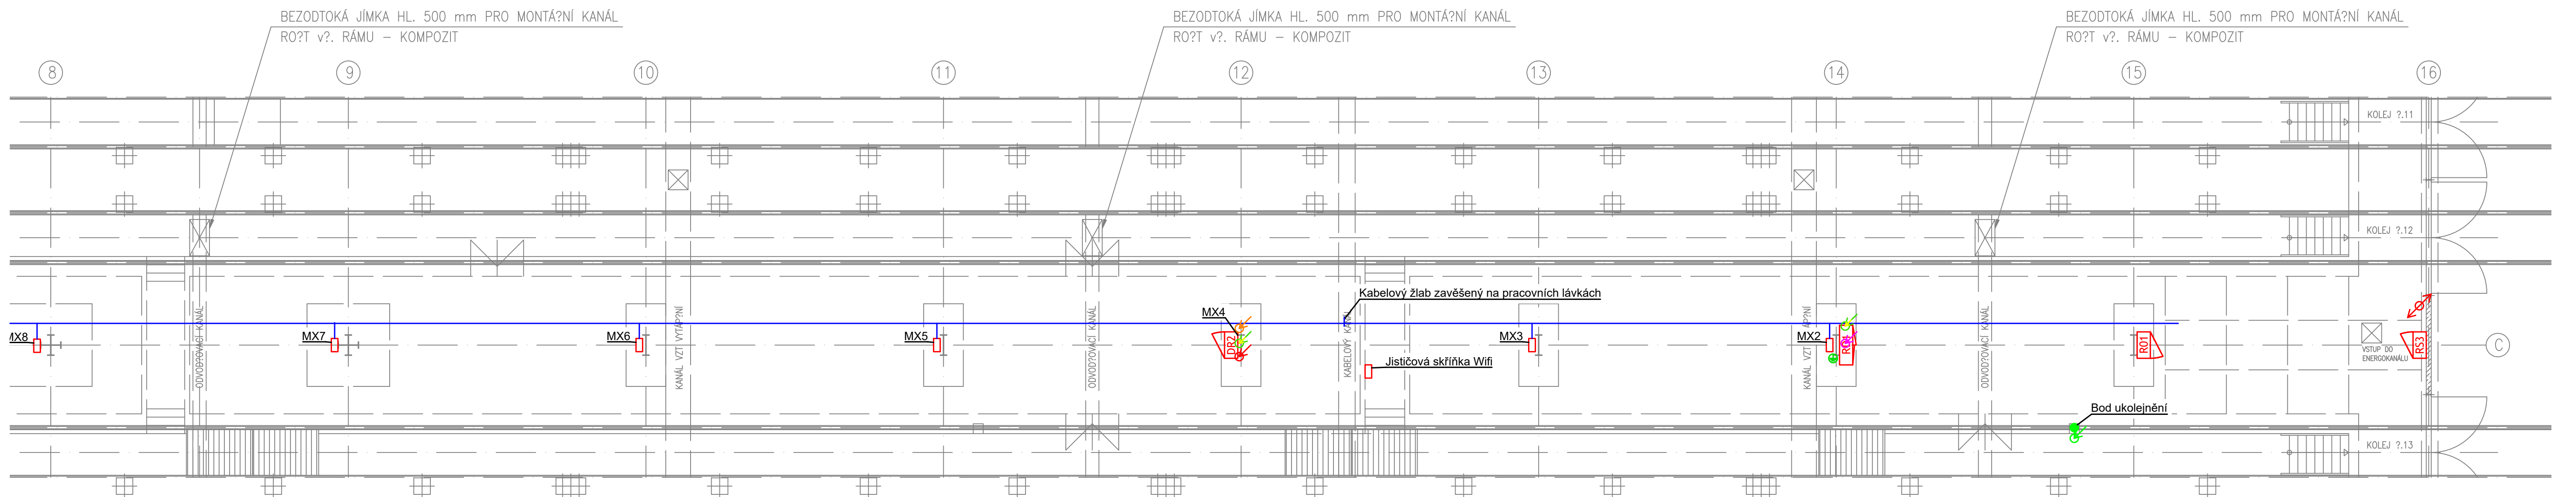


MONTÁŽNÍ KANÁL NA KOLEJI č.12-13 – PŮDORYS SKUTEČNÝ STAV

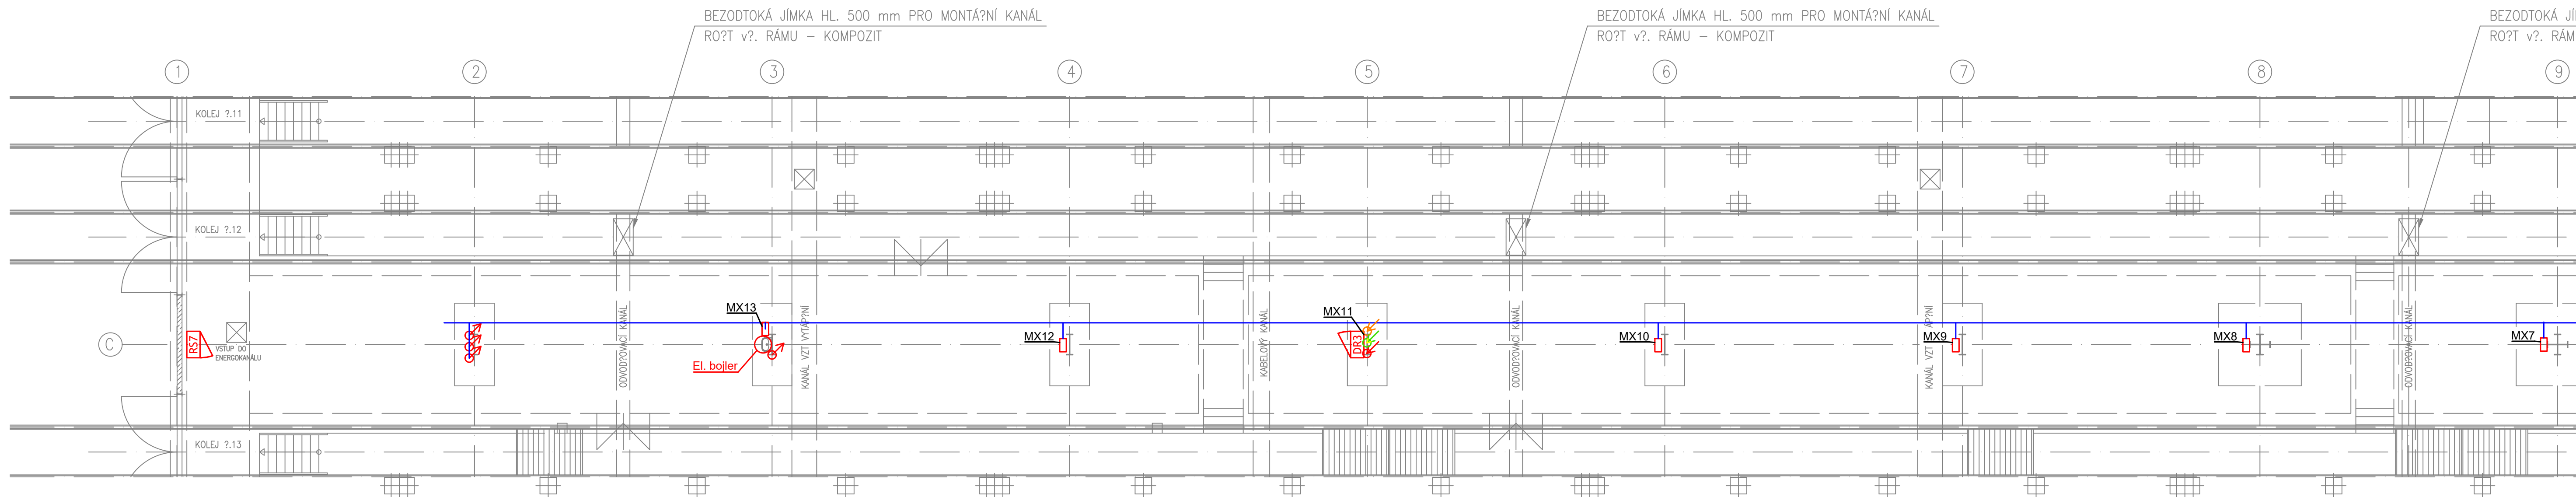

MONTÁŽNÍ KANÁL NA KOLEJI č.12-13 – PŮDORYS SKUTEČNÝ STAV 1:250

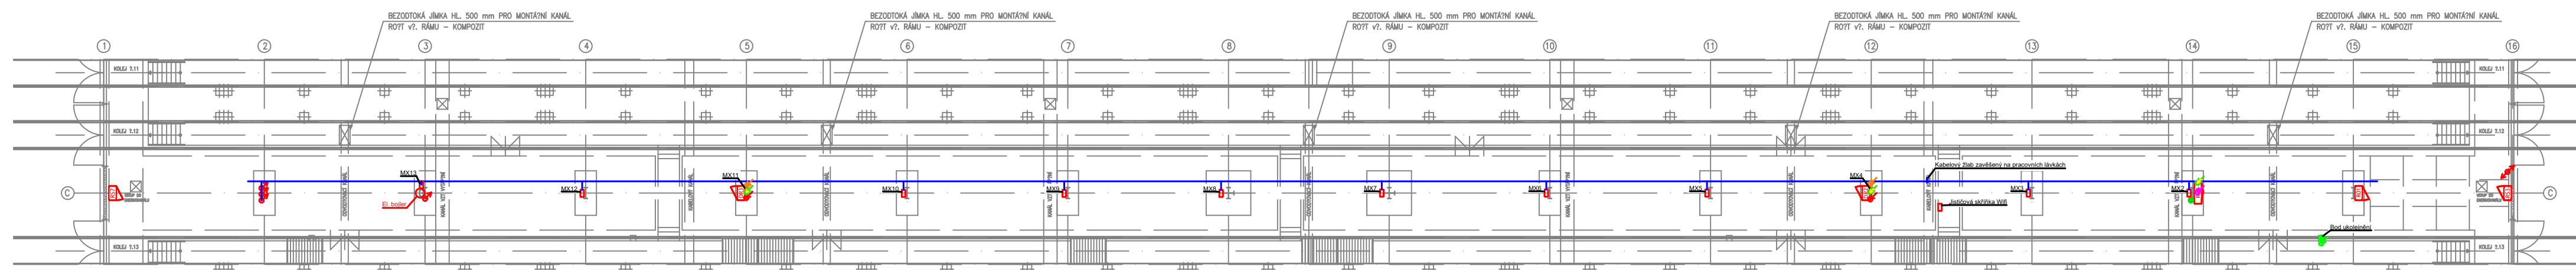

- Legenda
- Napájecí kabel rozvaděče RD1 CYKY-J 4x25
  - Kabel ukolejnění H07VK - 1x50
  - Stávající kabelová trasa v montážním kanálu
  - Stávající zemnič v montážním kanálu
  - Trasa optických kabelů
  - Vodič ochranného pospojování
  - Kabelová trasa funkční technologie
  - Kabelový žlab zavěšený na pracovních lávkách
  - Stoupající vedení nahoru
  - Stoupající vedení dolů
  - Hlavní uzemňovací svorkovnice (HUS)

<b>PROSPECT</b> PROSPECT spol. s r.o. Výšavská 224/65, PŘOČ 708 00 Ostrava - Mor. Hráz Tel.: +420 595 616 800 Fax: +420 595 616 285 E-mail: prospect@prospect.cz		Datum		Vypracoval	Schválil
Revize	Vypracoval	Č. zakázky	4438	Měřítka	
Přezkoušel	Ing. Robenek	Stupeň	DPS	1:100	
Schválil	Ing. Šebesta	Formát	A1		
Datum	03/2025	Kótováno v	mm		
Investor: DOPRAVNÍ PODNIK OSTRAVA a.s.					
Stavba: AREÁL TRAMVAJE PORUBA SANACE PODLAHY MEZI 12. A 13. KOLEJÍ SO 20 ELEKTROINSTALACE					
Obsah:					
Č. výk. Revize					
Stávající stav el. rozvodů – půdorys HTL-4438-V019 0					