PŮDORYS ±0,000

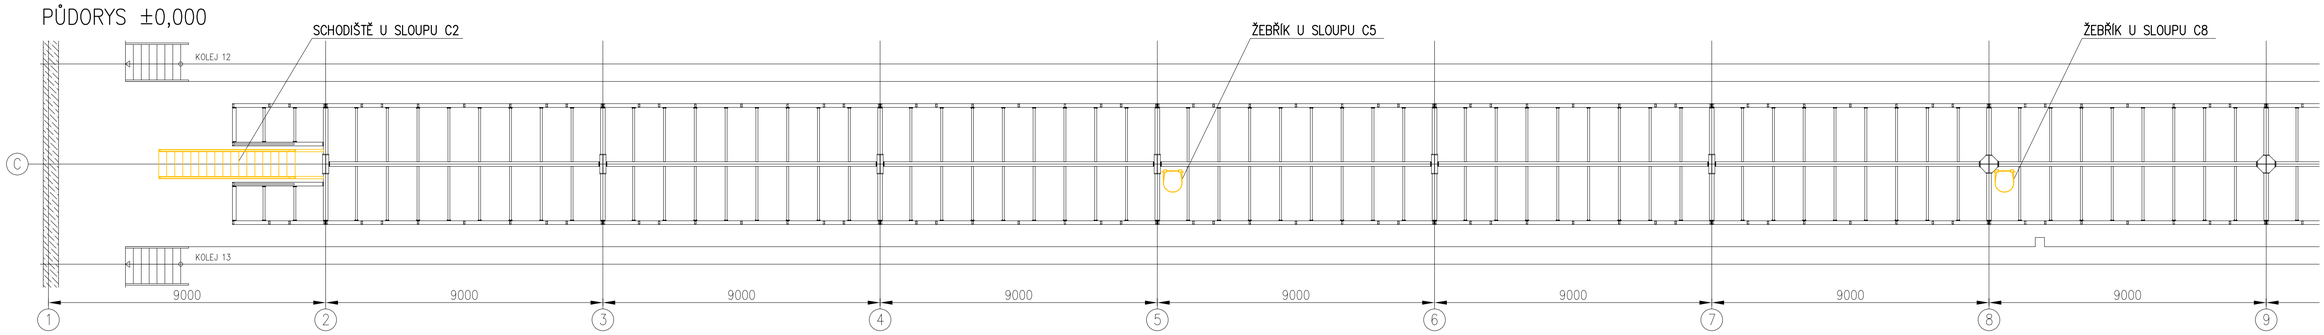

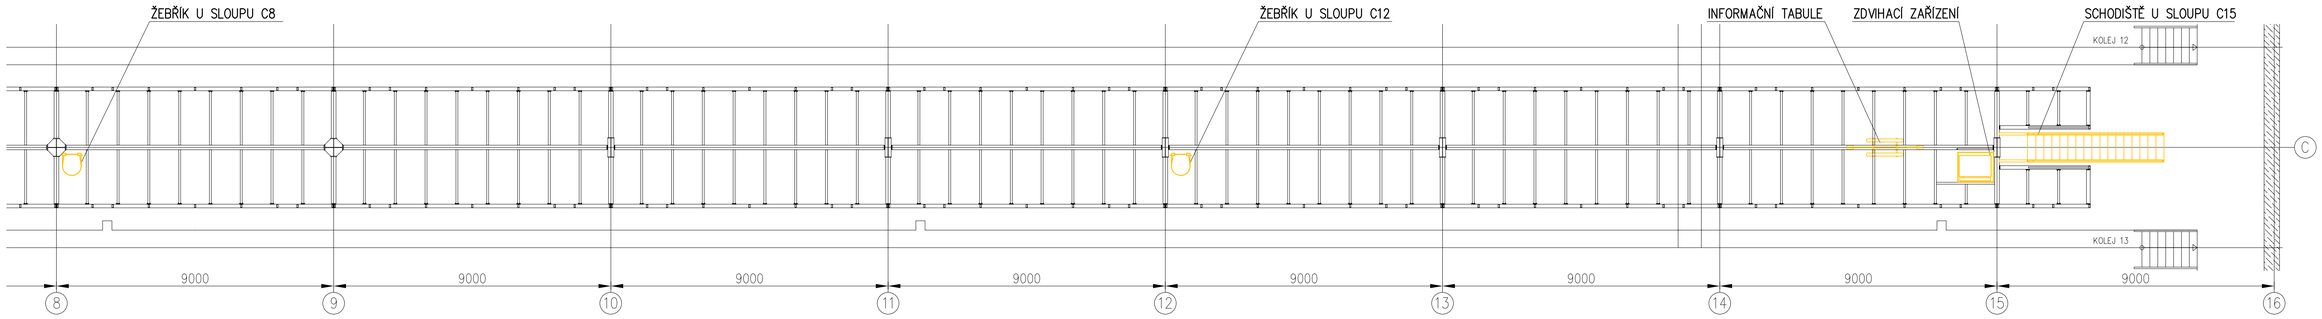

PŮDORYS −1,450

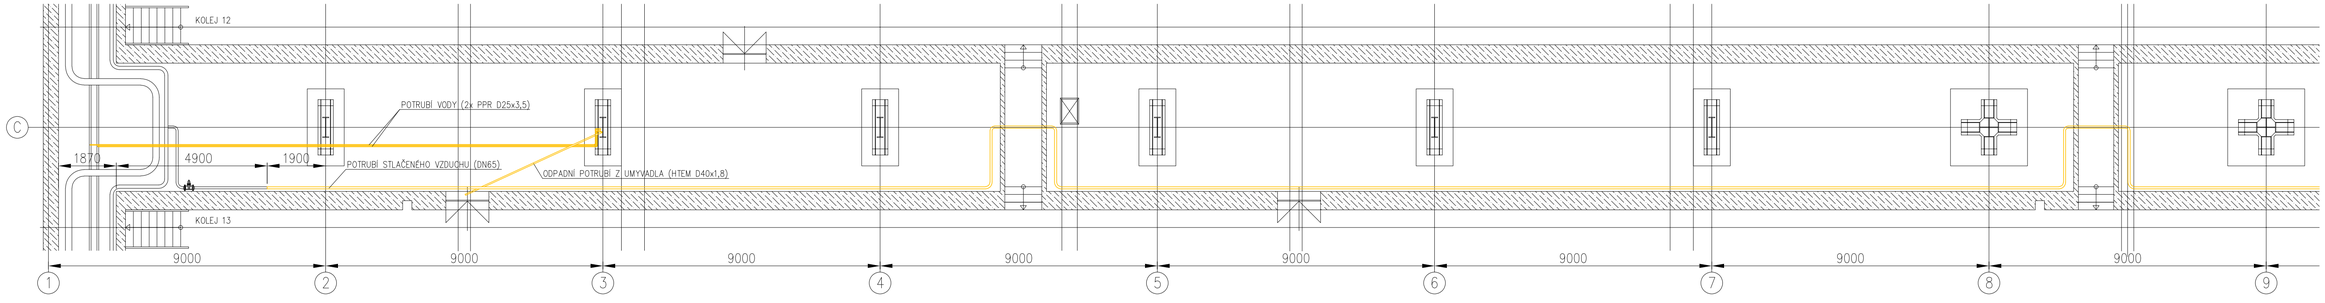

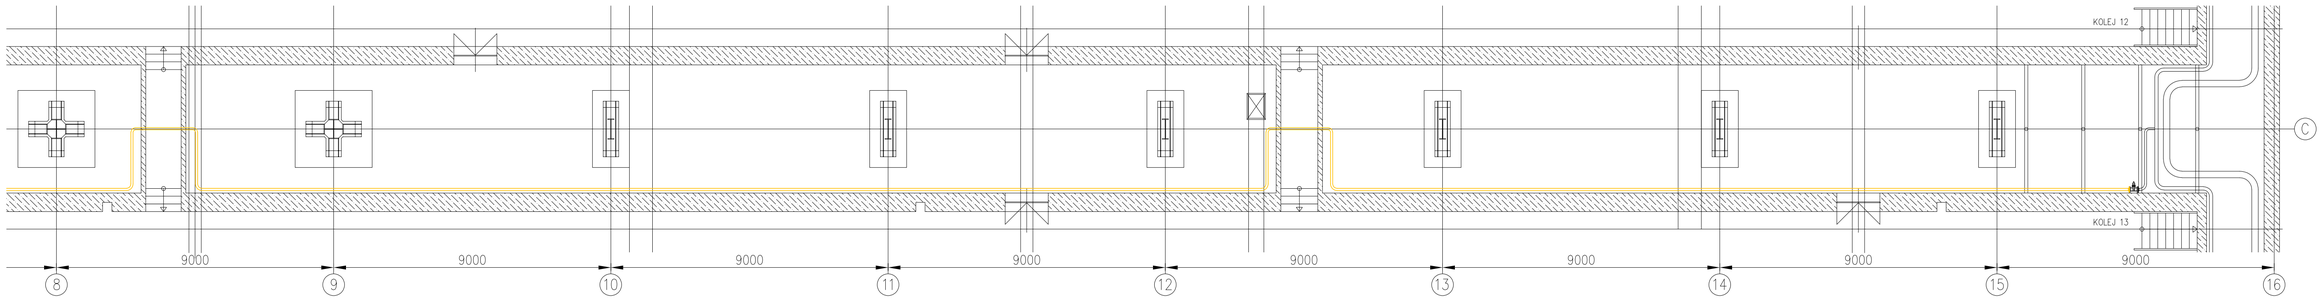

Revize	Datum	Vypracoval	Schválil

Vypracoval	Bc.Holán	Č. zakázky	4438	Měřítko 1:100
Přezkoušel	Ing.Menšík	Stupeň	DPS	
Schválil	Ing.Šebesta	Formát	A1	
Datum	03/2025	Kótováno v	mm	

Investor: DOPRAVNÍ PODNIK OSTRAVA a.s.

Stavba: AREÁL TRAMVAJE PORUBA
SANACE PODLAHY MEZI 12. A 13. KOLEJÍ
SO 40 DEMONTÁŽE A ZPĚTNÉ MONTÁŽE

PROJEKT HTL, S.R.O.
Pohraniční 27, 70300 Ostrava-Vítkovice
Tel.: +420 553034235 Tel.: +420 553034236
E-mail: htl@projekthtl.cz

Obsah: DEMONTÁŽE – PŮDORYS

Č.výkr. HTL-4438-V025 | Revize 0