



ŽELEZOBETON, VLÁKNOBETON C25/30 XC2 S KOMPOZITNÍ KARI SÍTÍ, TL. 195-205 MM, HLAZENÝ POVRCH
ŠTĚRKOVÉ LOŽE SOUČÁSTÍ SO20 - TRAMVAJOVÝ SVRŠEK
HUTNĚNÝ ZÁSYP ZE ŠTĚRKODRTI 0-63, Edef2=60 MPa, TL. 760 MM
STÁVAJÍCÍ PODLAHA


NOVÉ KOLEJNICE, JEJICH KOTVENÍ, PRAŽCE A DRENÁŽ JSOU SOUČÁSTÍ SO20 - TRAMVAJOVÝ SVRŠEK

LEGENDA MATERIÁLŮ

- | | |
|---|---|
|  | STÁVAJÍCÍ KONSTRUKCE |
|  | HUTNĚNÝ ZÁSYP ZE ŠTĚRKODRTI
E _{def2} = 60 MPa |
|  | ŠTĚRKOVÉ LOŽE 32-63 mm |
|  | BETON C12/15 |
|  | ŽELEZOBETON, S KOMPOZITNÍ KARI SÍTÍ C25/30 XC2 |

±0,000 = TEMENO KOLEJNICE

M 1:25

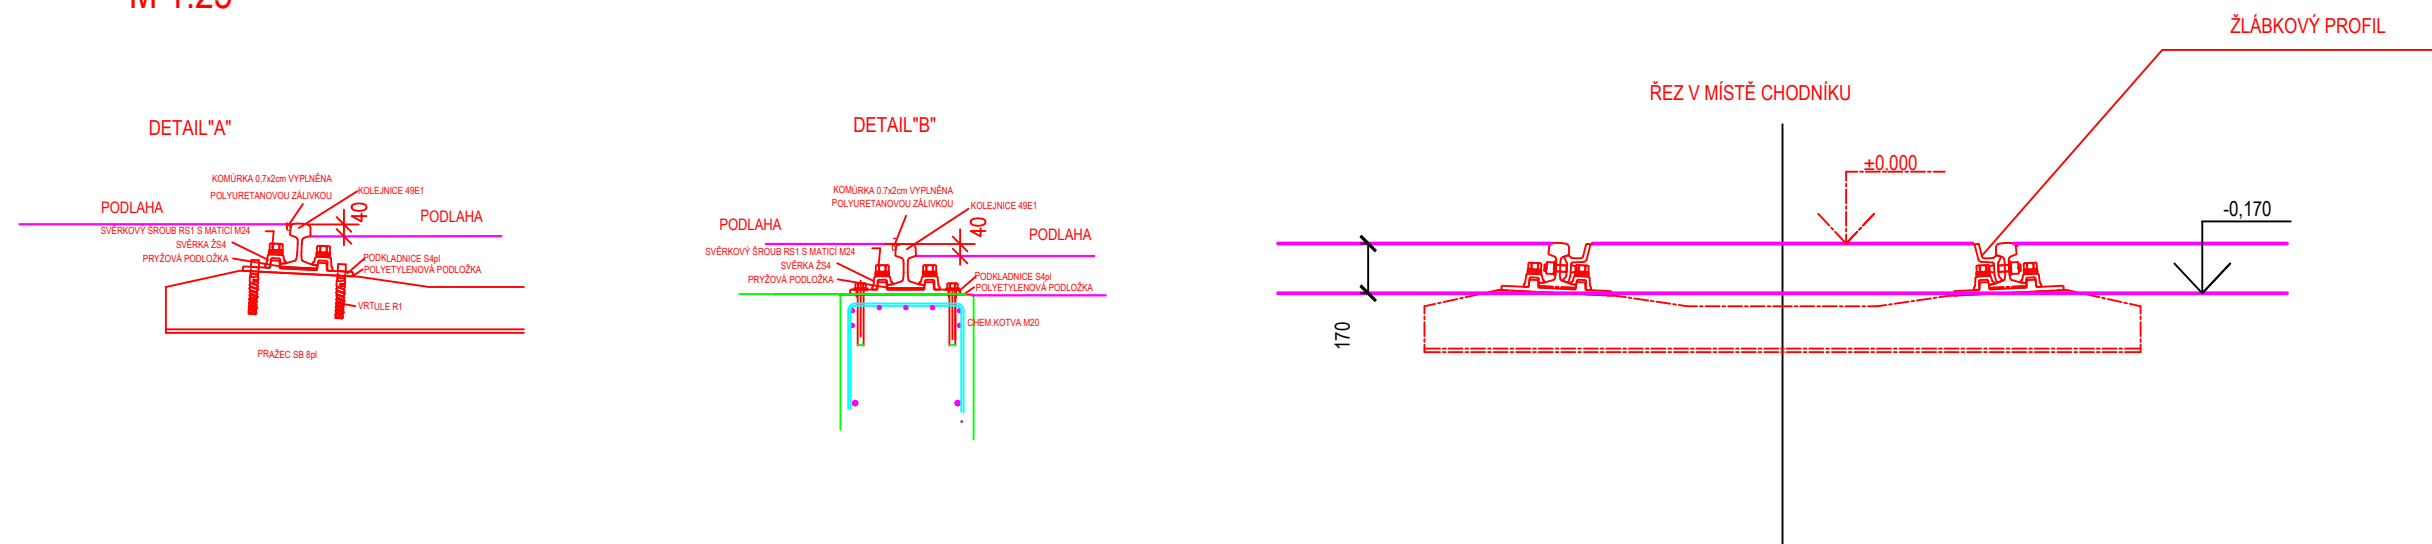

Změna	b) OPRAVA TVARU KOLEJNIC A PRAŽE			01/2026	Ing. Šmírák	Ing. Šmírák
	a) AKTUALIZACE			10/2025	Ing. Šmírák	Ing. Šmírák
	Popis změny			Datum	Vypracoval	Projektant
	Vypracoval: Ing. Vlastimil Šmírák			Stupeň: DSP+DPS	Ing. Vlastimil Šmírák Zelená 2037/41 702 00 Moravská Ostrava Tel.: +420602549528; e-mail: vlastimil.smirak@seznam.cz	
Zodp. projektant: Ing. Vlastimil Šmírák		F A4:	4	1:50		
Datum : 08/2023		Kótováno v: mm				
Stavebník : DOPRAVNÍ PODNIK OSTRAVA a.s. Poděbradova 494, 702 00 Moravská Ostrava Stavba : MONTÁŽNÍ KANÁLY V AREÁLECH DPO III, AREÁL TRAMVAJE PORUBA HALA VOZOVNY - ZÁSYP MONTÁŽNÍCH KANÁLŮ A VYBUDOVÁNÍ PEVNÉ JÍZDNÍ DRÁHY Objekt : SO 20 Tramvajový svršek					Autorizační razítko:	
Název: PŘÍČNÝ ŘEZ 2.ETAPA, DETAILS					Seznam příloh: VS-SP- 02 Č. výkresu: VS-V1- 02 Rev. Poř.č. a,b 3.	