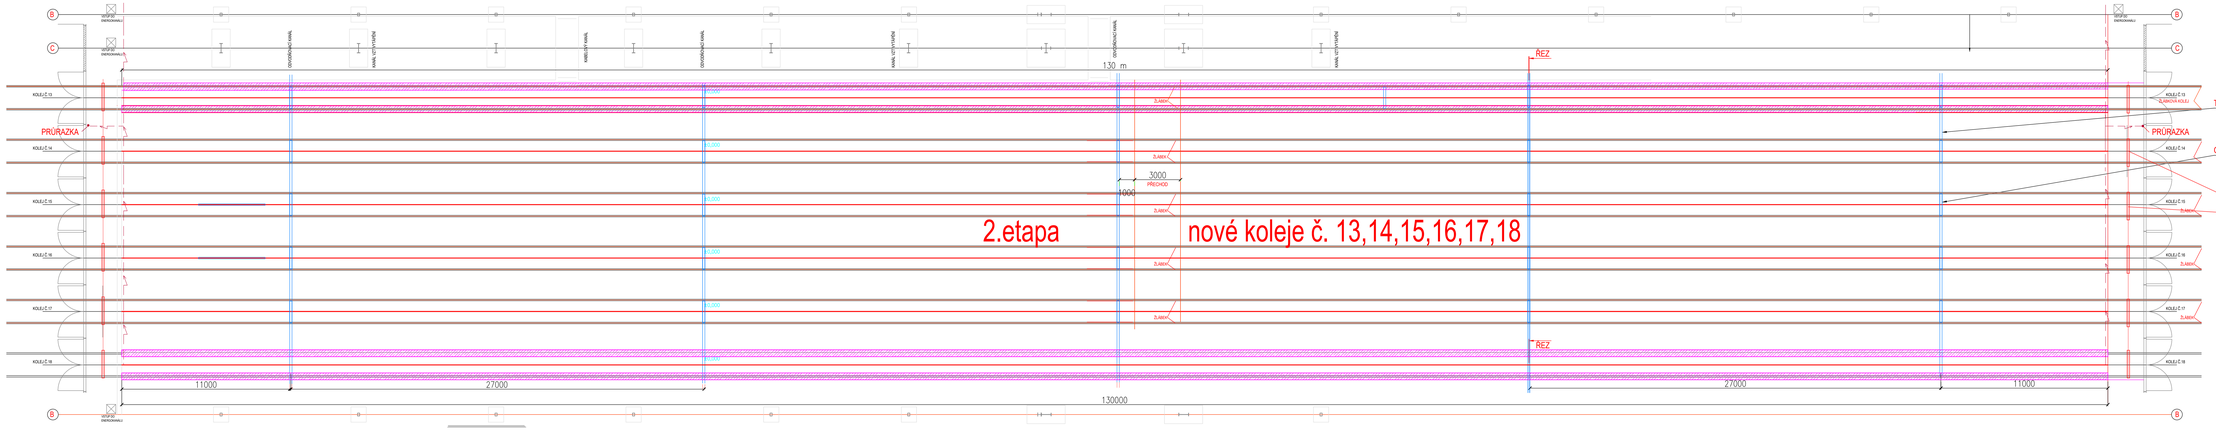

TRATIVODNÍ POTRUBÍ DN 150

ODVODŇOVAČE KOLEJIŠTĚ

PODPĚRY KOLEJNIC

POZNÁMKY

DEMONTÁŽ STÁVAJÍCÍCH KOLEJÍ.
NOVÉ KOLEJNICE, JEJICH KOTVENÍ PŘÁŽDÍ A KOL.LOŽE JSOU SOUČÁSTÍ SO 31 - TRAMVAJOVÝ SVRŠEK

LEGENDA MATERIÁLŮ

- STÁVAJÍCÍ KONSTRUKCE
- DEMONTOVANÉ KOLEJNICE
- ŽELEZOBETON - SO10
- NOVÉ KOLEJE
- ODVODNĚNÍ DN 150, spád 0.5%
- EL.ZAŘÍZENÍ

Změna	1	VLOŽENÍ KOLEJ.Č.	01/2026	Ing.Švrček
	a	AKTUALIZACE	10/2025	Ing.Švrček
	č.	Popis změny	Datum	Vypracoval / Projektant

Vypracoval:	Ing. Vlastimil Šmrňák	Stupeň:	DSP+(DPS)	Měřítko:	
Zodp. projektant:	Ing. Vlastimil Šmrňák	F A4	B	1:100	
Datum:	08/2023	Kótování v:	mm		

Ing. Vlastimil Šmrňák
Zděná 2023/21
702 00 Moravská Ostrava
Tel.: +420539539539, e-mail: vlastimil.smrnak@seznam.cz

Stavebník : DOPRAVNÍ PODNIK OSTRAVA a.s.
Poděbradova 494, 702 00 Moravská Ostrava

Stavba : MONTÁŽNÍ KANÁLY V HRUBÉJESPLN.VE, HRUBÁ, TRAMVAJE PORUBA
HALA VOZOVNY – ZÁSYP MONTÁŽNÍCH KANÁLŮ,
A VYBUDOVÁNÍ PEVNÉ JEDNÉ DRÁHY

Objekt : SO 20 Tramvajový svršek

Autorizační razítko:

Název: SITUACE 2.ETAPA

Seznam příloh: VS-SP- 02

Č. výkresu: VS-V0- 04

Rev.: 0 | Pol.č.: III.3| 2.