

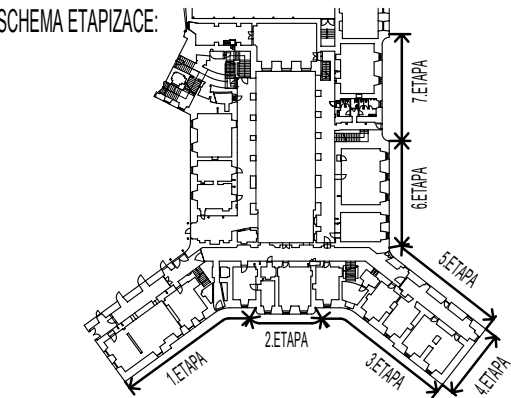


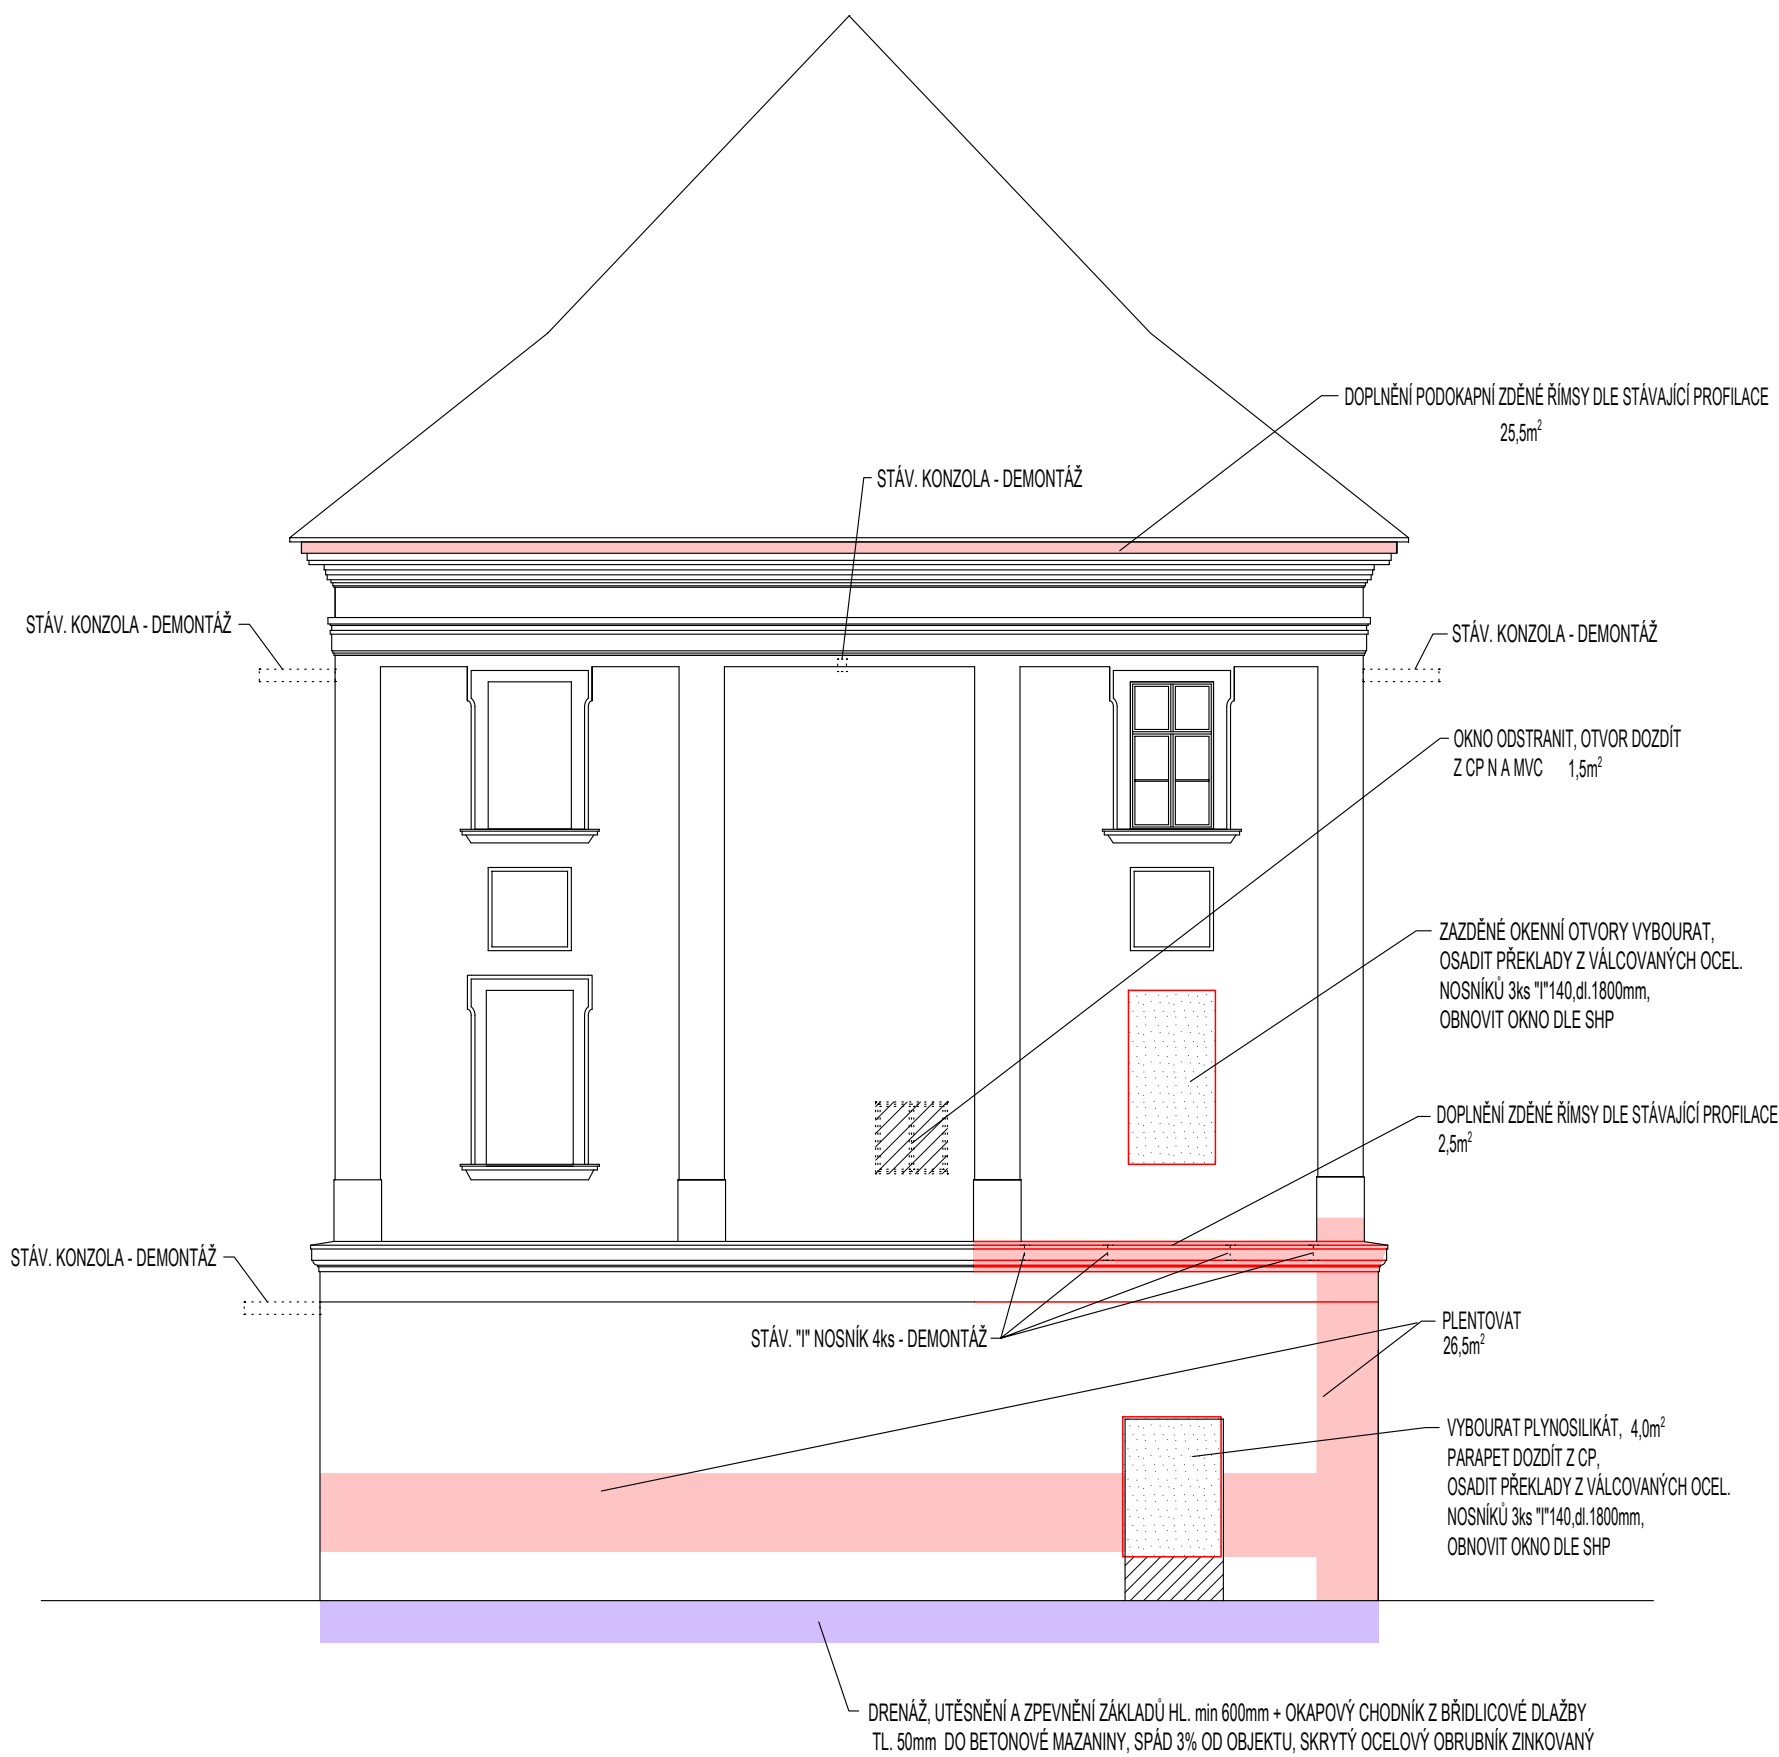


FASÁDA JIHOVÝCHODNÍ - STÁVAJÍCÍ STAV
BÝV. AUGUSTINIÁNSKÝ KLÁŠTER VE ŠTERNBERKU

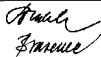

POZNÁMKA:
VEŠKERÉ ROZMĚRY JE NUTNO OVĚRIT V PATŘIČNÉM STUPNI STAVEBNÍ PŘÍPRAVENOSTI

Index změny	Popis změny	Datum	Provedl	Podpis

Generální projektant		ATELIER POLÁCH & BRAVENEC s.r.o.		ATELIER POLÁCH & BRAVENEC s.r.o.
		MAHLEROVA 15, 772 00 OLOMOUC, tel.fax: 585 225 509, e-mail: atelierpb@atelierpb.cz, IČ: 25870092, DIČ: CZ 25870092		
Zodpovědný projektant	Ing.arch. Jan POLÁCH Ing. Robert BRAVENEC	AUTORIZACE - ČKA 00 231 AUTORIZACE - ČKAIT 1301711		
Autor	Ing.arch. Jan POLÁCH			
Projektant	Ing.arch. Jan POLÁCH			
Vypracoval	Ing.arch. Jan POLÁCH			
Projekt - název stavby				
BÝVALÝ AUGUSTINIÁNSKÝ KLÁŠTER VE ŠTERNBERKU OBNOVA JIŽNÍ, JIHOVÝCHODNÍ A VÝCHODNÍ FASÁDY parc. č. 9, 10, 11, 12, k.ú. Šternberk				
Investor			Město Šternberk	
Adresa	Horní náměstí 16, 785 01 Šternberk		IČO	00 299 529
Místo	parc. č. 9, 10, 11, 12, k.ú. Šternberk		Kraj	OLOMOUCKÝ
Status dok.	DOK. PRO STAVEBNÍ POVOLENÍ A PROVÁDĚNÍ STAVBY		Datum	2020 - 10
Část dok.	VÝKRESOVÁ ČÁST		Měřítko	1 : 100
Číslo zakázky	28/2020		Jazyk	CZ
Název dokumentu			Číslo dokumentu	
FASÁDA JIHOVÝCHODNÍ - STAVEBNÍ ÚPR. A SANAČNÍ PRÁCE			02.1	