


Oprava stř. pláštů na prov. budovách ČOV, Uherský Brod

ŘEZ A - BOURACÍ PRÁCE

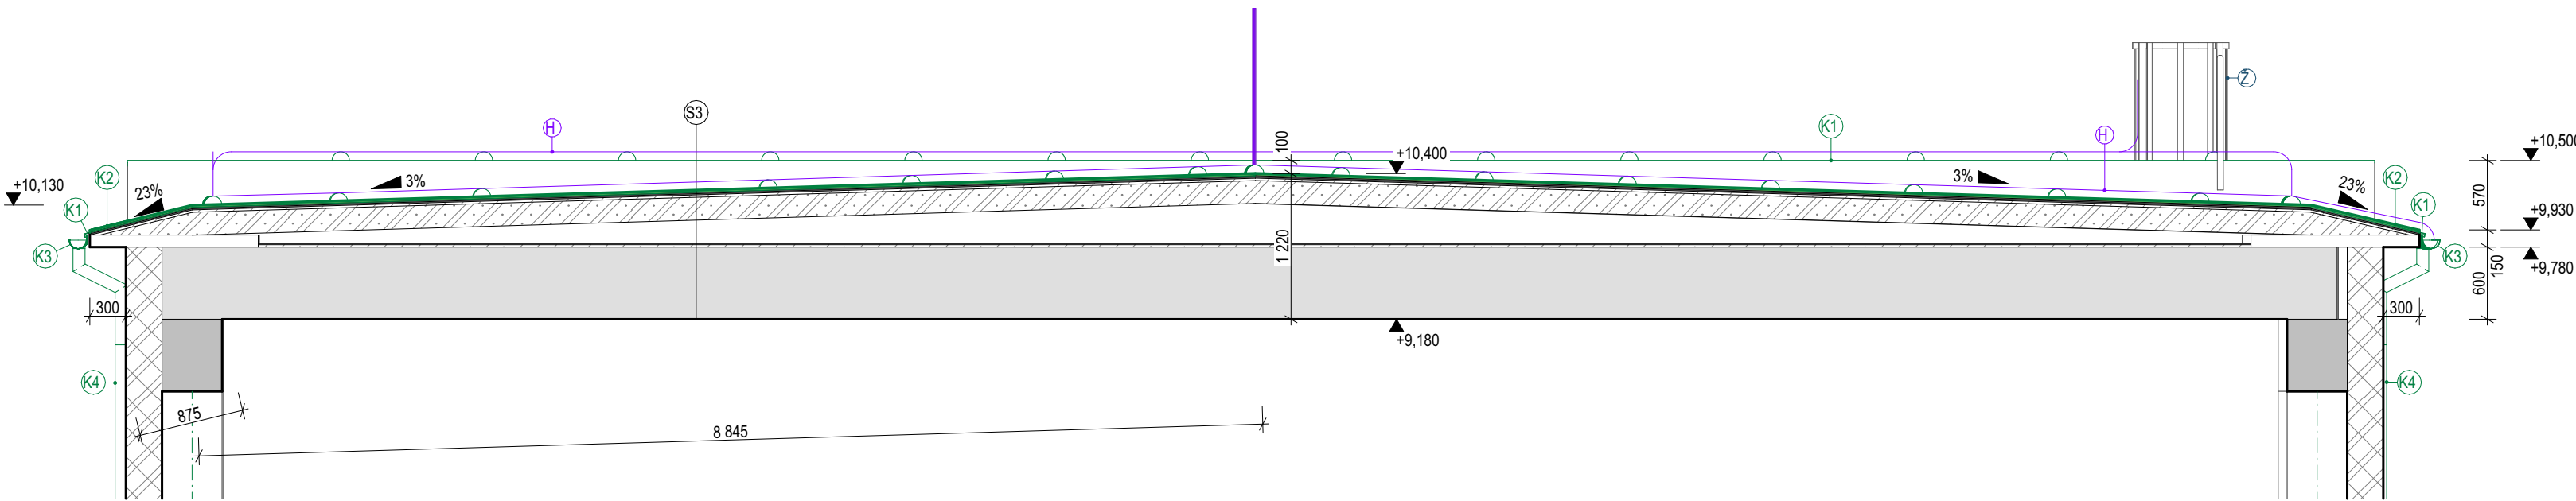



BAREVNÉ ZNAČENÍ:



LEGENDA ZNAČENÍ:



LEGENDA MATERIÁLŮ:

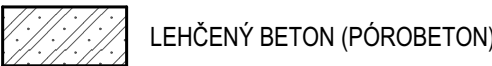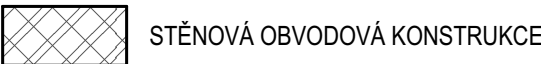

SKLADBA STŘECHY S3:

- STŘEŠNÍ PVC FÓLIE (MECHANICKY KOTVENÁ)
- SEPARAČNÍ TEXTILIE
- 2x ASF. STŘEŠNÍ HYDROIZOLACE
- CEMENTOVÝ POTĚR, TL. 20 mm
- PÓROBETONOVÉ STŘEŠNÍ DESKY
- VĚTRACÍ MEZERA
- ASF. PAROZÁBRANA
- CEMENTOVÝ POTĚR, TL. 20 mm
- STROPNÍ PANELY

POZNÁMKY:

- K1 PLECHOVÁ OKAPNICE
K2 ZÁVĚTRNÁ LIŠTA
K3 DEŠŤOVÝ ŽLAB
K4 DEŠŤOVÝ SVOD
H JÍMACÍ VEDENÍ A PODPĚRY HROMOSVODU
Ž POŽÁRNÍ ŽEBŘÍK

NÁZEV PROJEKTU:

Oprava stř. pláštů na prov. budovách ČOV, Uherský Brod

Ing. Veronika Piškulová
ČKAIT 1007479
Osvobození 348/6, 696 01 Rohatec
IČO: 19365799
(+420 739 124 660, veronika.piskulova@email.cz)

VYPRACOVAL:

Ing. Veronika Piškulová

ZODPOVĚDNÝ PROJEKTANT:

Ing. Veronika Piškulová (ČKAIT 1007479)

PARÉ:

ZADAVATEL PROJEKTU: Město Uherský Brod, Masarykovo nám. 100, 688 01 Uherský Brod

STUPEŇ PD:

DZVZ

MÍSTO STAVBY: Vazová 2448, 68801 Uherský Brod

Č. ZAKÁZKY:

2025042

KATASTRÁLNÍ ÚZEMÍ:

Uherský Brod

PARC. ČÍSLO:

4351, 4352, 5510

DATUM:

07/2025

FORMÁT:

500x297

NÁZEV STAVEBNÍHO OBJEKTU: SO03 ČESLOVNA

REVIZE:

-

NÁZEV VÝKRESU:

ŘEZ A - BOURACÍ PRÁCE

Č. VÝKRESU:

05

MĚŘÍTKO:

1:50