


VÝKRES Č. 4/5: OSAZOVACÍ SCHÉMATA SEGMENTŮ SA, SB, SC, SD, 1:125

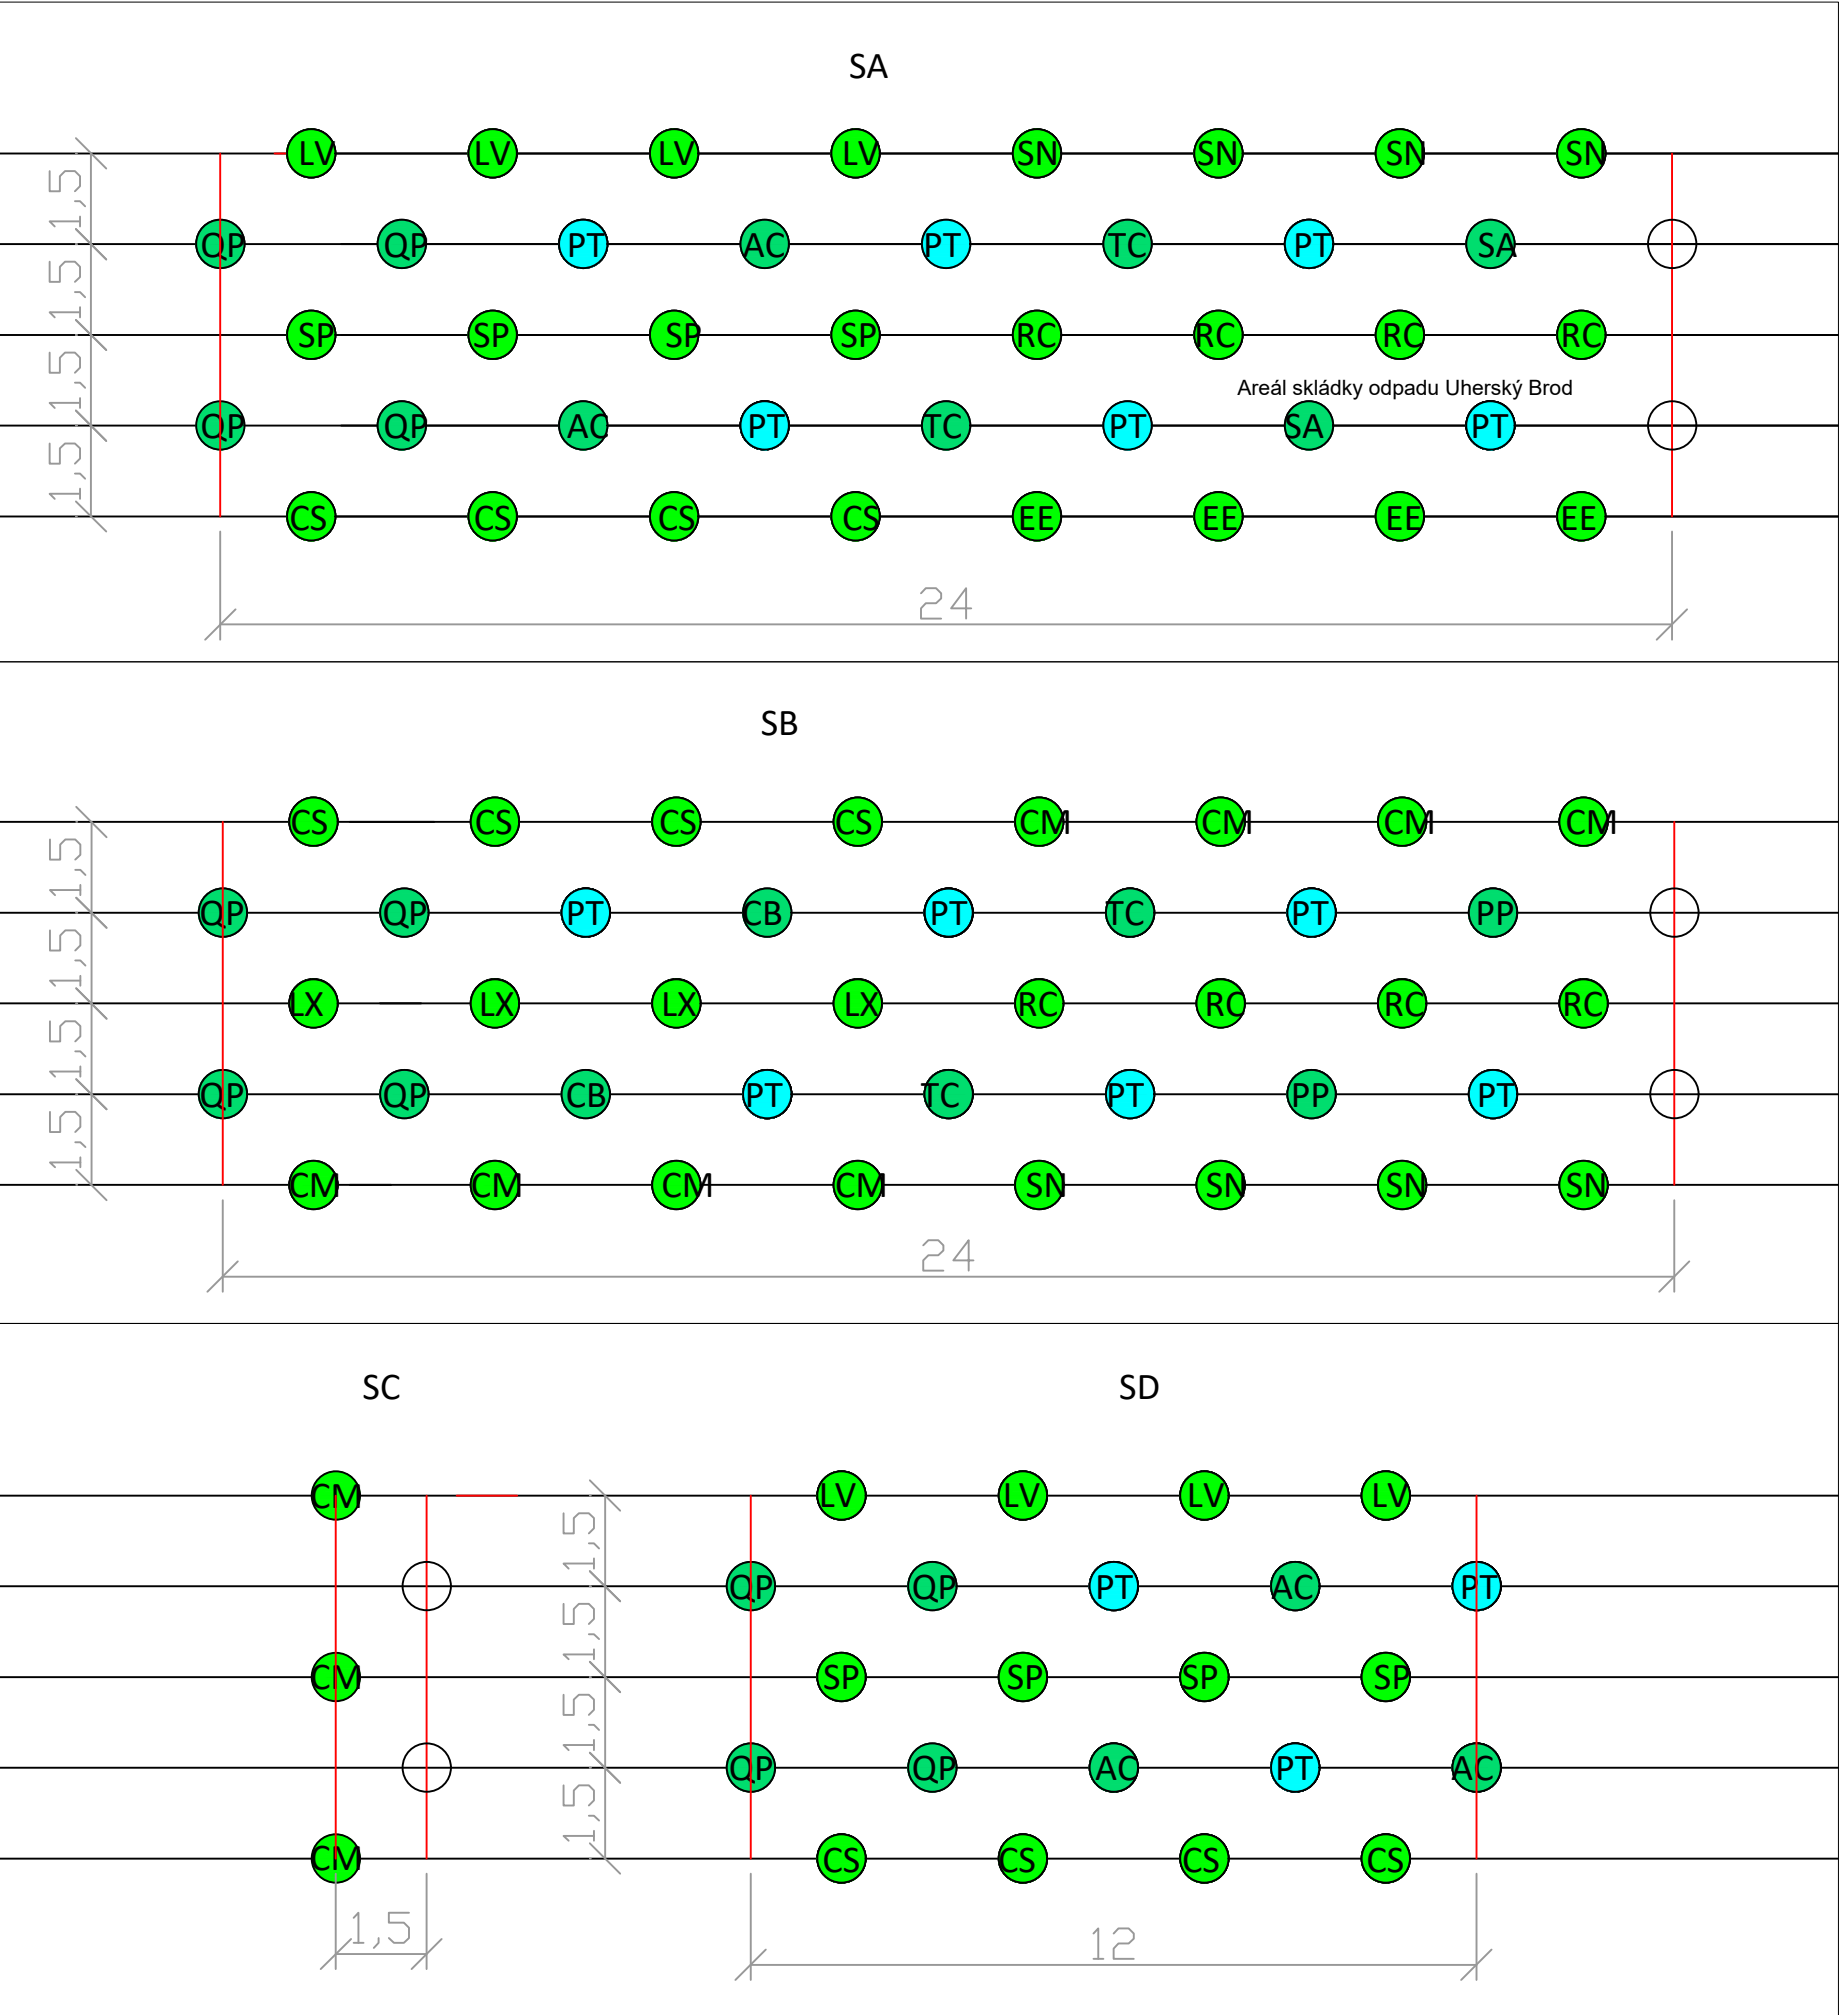

značka	taxon	počet kusů	
	STROMY	SA	SA*4
QP	Quercus petraea	4	16
TC	Tilia cordata	2	8
AC	Acer campestre	2	8
SA	Sorbus aucuparia	2	8
PT	Populus tremula	6	24
	KEŘE		
LV	Ligustrum vulgare	4	16
SS	Cornus sanguinea	4	16
RC	Rhamnus catharticus	4	16
EE	Euonymus europaeus	4	16
SP	Staphyllea pinnata	4	16
SN	Sambucus nigra	4	16

Výsadbové schéma SA bude použito celkem 4x
a to 2x v oplocence O1
2x v oplocence O2.

značka	taxon	počet kusů	
	STROMY	SB	SB*4
QP	Quercus petraea	4	16
TC	Tilia cordata	2	8
CB	Carpinus betulus	2	8
PP	Pyrus pyraeaster	2	8
PT	Populus tremula	6	24
	KEŘE		
SS	Cornus sanguinea	4	16
LX	Lonicera xylosteum	4	16
CM	Crataegus monogyna	8	32
RC	Rhamnus catharticus	4	16
SN	Sambucus nigra	4	16

Výsadbové schéma SB bude použito celkem 4x
a to 2x v oplocence O1
2x v oplocence O2.

značka	taxon	počet kusů
	KEŘE	SC
CM	Crataegus monogyna	3

Výsadbové schéma SC bude použito
1x v oplocence O1 .

značka	taxon	počet kusů
	STROMY	SD
QP	Quercus petraea	4
AC	Acer campestre	3
PT	Populus tremula	3
	KEŘE	
LV	Ligustrum vulgare	4
SS	Cornus sanguinea	4
SP	Staphyllea pinnata	4

Výsadbové schéma SD bude použito
1x v oplocence O1 .

LEGENDA

strom cílový

strom k odstranění v probírce

keř

Název projektu:	VĚTROLAM V1 HŮRKA V K. Ú. UHERSKÝ BROD		
Projektant:	Ing. Magdaléna Jančová č. p. 143, 763 45 Provodov IČO: 00750808		
investor:	Město Uherský Brod Masarykovo nám. 100 688 01 Uherský Brod IČO: 00291463		
číslo výkresu:	V4/5	měřítko: 1:125	
obsah výkresu: V4 OSAŽOVACÍ SCHÉMATA segmentů SA, SB, SC, SD		formát: 2A4	
		datum: 30.11.2024	