



značka	taxon	počet kusů
STROMY		SE
CB	Carpinus betulus	6
PP	Pyrus pyraeaster	4
AP	Acer platanoides	2
PT	Populus tremula	8
KEŘE		
SS	Cornus sanguinea	6
LX	Lonicera xylosteum	5
CM	Crataegus monogyna	8
RC	Rhamnus catharticus	5
EE	Euonymus europaeus	4
SN	Sambucus nigra	11

Výsadbové schéma SE bude použito
1x v oplocence O2 .

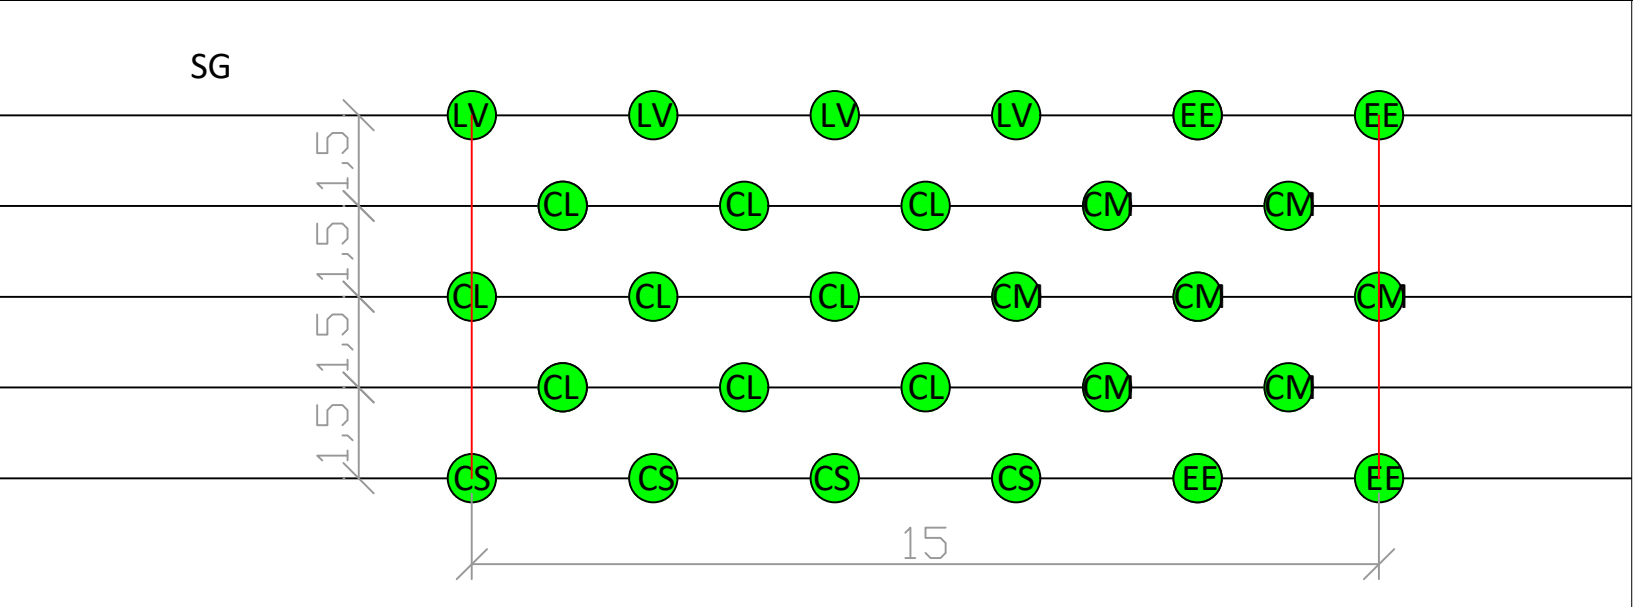

značka	taxon	počet kusů
KEŘE		SG
LV	Ligustrum vulgare	4
SS	Cornus sanguinea	4
CM	Crataegus monogyna	7
EE	Euonymus europaeus	4
CL	Crataegus laevigata	9

Výsadbové schéma SG bude použito
1x v oplocence O2 .

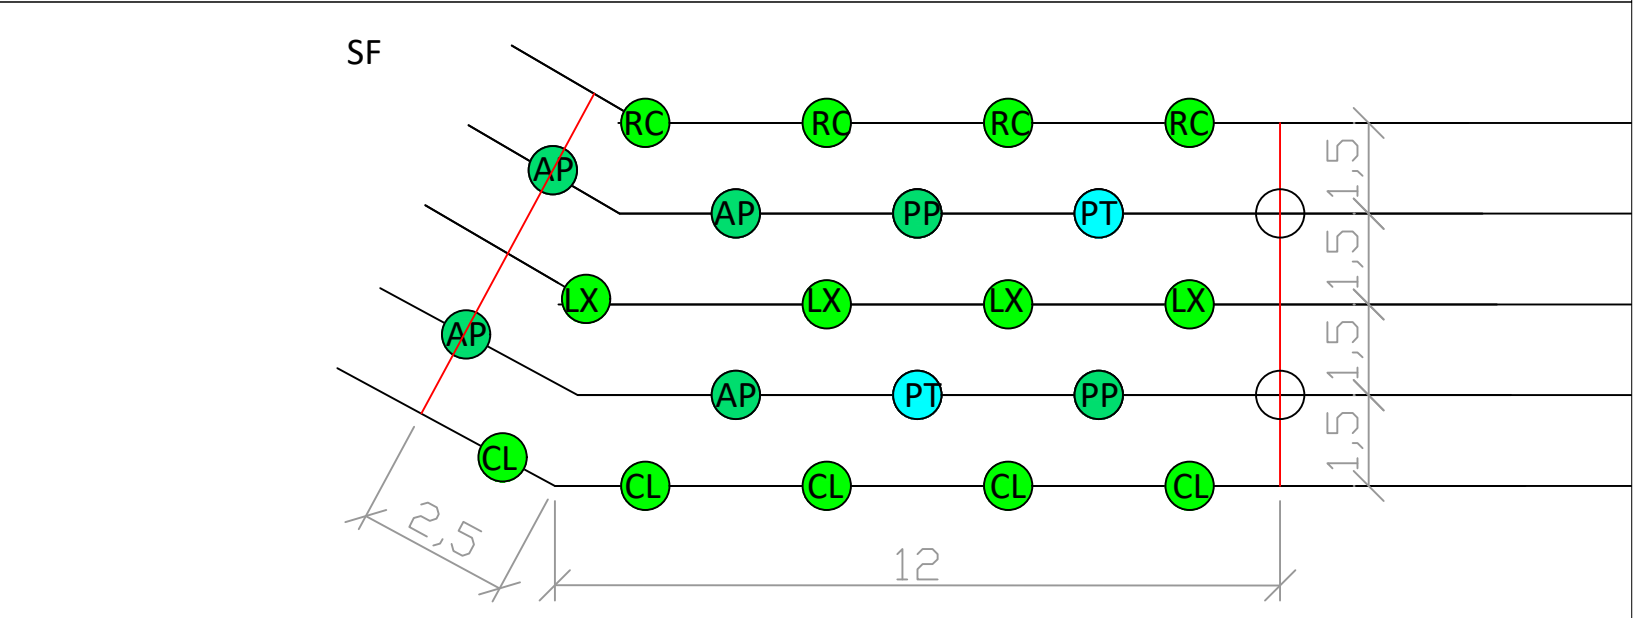

značka	taxon	počet kusů
STROMY		SF
PP	Pyrus pyraeaster	2
AP	Acer platanoides	4
PT	Populus tremula	2
KEŘE		
LX	Lonicera xylosteum	4
RC	Rhamnus catharticus	4
CL	Crataegus laevigata	5

Výsadbové schéma SF bude použito
1x v oplocence O2 .

- LEGENDA
- strom cílový
 - strom k odstranění v probírce
 - keř

Název projektu:	VĚTROLAM V1 HŮRKA V K. Ú. UHERSKÝ BROD		
Projektant:	Ing. Magdaléna Jančová č. p. 143, 763 45 Provodov IČO: 00750808		
investor:	Město Uherský Brod Masarykovo nám. 100 688 01 Uherský Brod IČO: 00291463		
číslo výkresu:	V5/5	měřítko: 1:125	
obsah výkresu: V5 OSAZOVACÍ SCHÉMATA segmentů SE. SF, SG			formát: 2A4
			datum: 30.11.2024