A - 2 (DÉLKA 37070 MM) - POHLED Z ULICE (PŮVODNÍ STAV) M 1 : 50

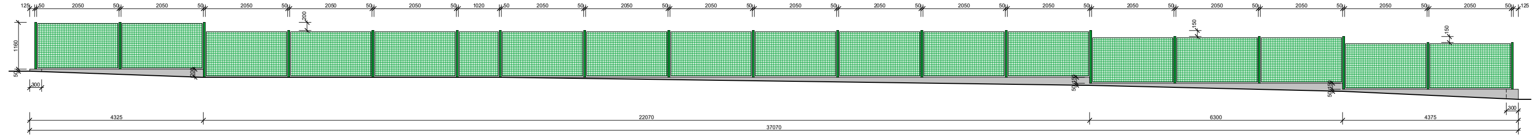

A - 1 (DÉLKA 7300 MM) - POHLED Z ULICE (PŮVODNÍ STAV) M 1 : 50

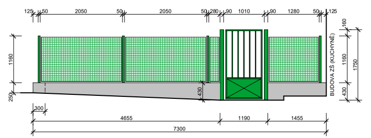

A - 4 (DÉLKA 52430 MM) - POHLED Z ULICE (PŮVODNÍ STAV) M 1 : 50

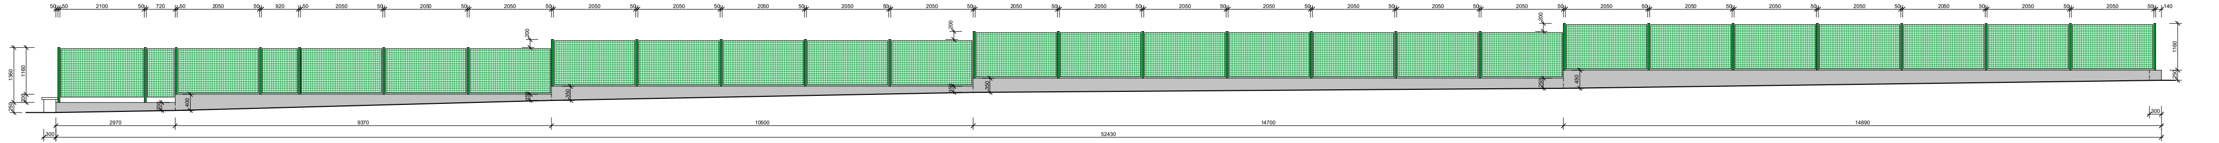

A - 2 (DÉLKA 37070 MM) - POHLED Z ULICE (NOVÝ STAV) M 1 : 50

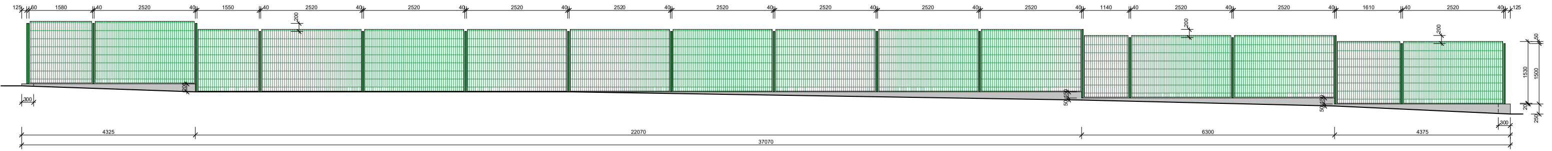

A - 1 (DÉLKA 7300 MM) - POHLED Z ULICE (NOVÝ STAV) M 1 : 50

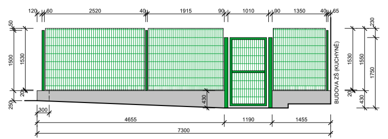

A - 4 (DÉLKA 52430 MM) - POHLED Z ULICE (NOVÝ STAV) M 1 : 50

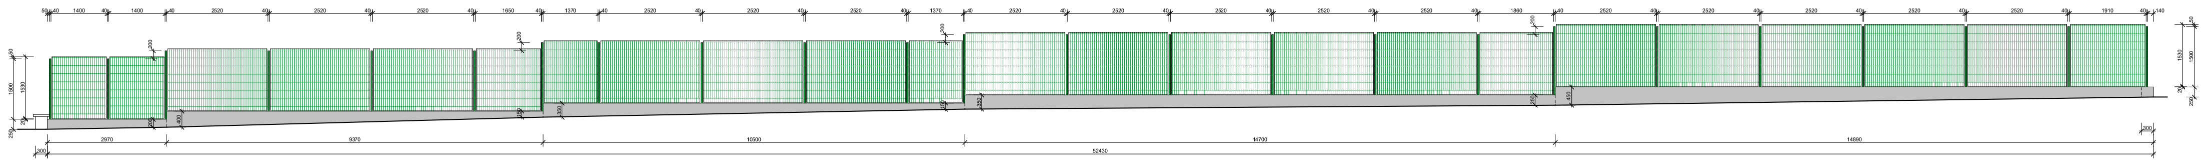

A - 3 (DÉLKA 93660 MM) - POHLED Z ULICE (PŮVODNÍ STAV) M 1 : 50

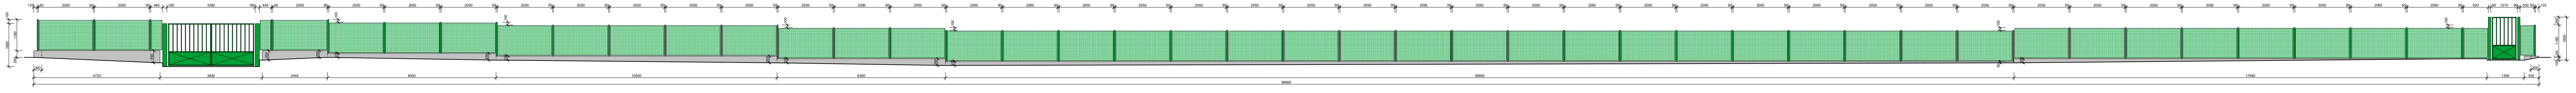

A - 3 (DÉLKA 93660 MM) - POHLED Z ULICE (NOVÝ STAV) M 1 : 50

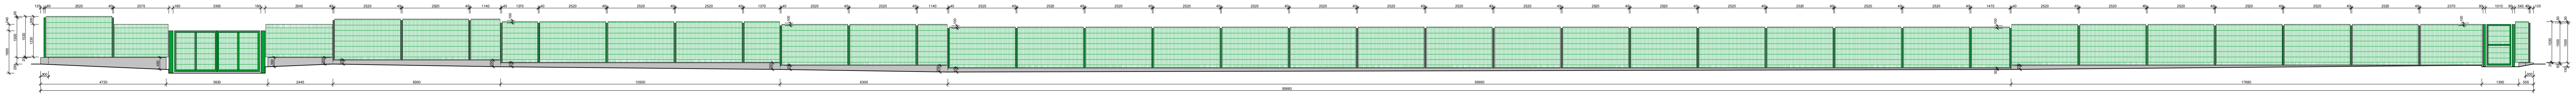

LEGENDA (NOVÝ STAV)

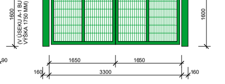

NOVÉ OCELOVÉ JEDNOKŘÍDLOVÉ BRANKY ŠÍŘKY CCA. 1010 MM A VÝŠKY CCA. 1600 MM (ÚSEK A-1 BUDE MÍT BRANKU VÝŠKY 1750 MM) - KONSTRUKCE KŘÍDLA Z OCELOVÝCH POZINKOVANÝCH UZAVŘENÝCH ČTVERCOVÝCH PROFILŮ 50 x 2 MM - VÝPLŇ KŘÍDLA Z PLOTOVÝCH 3D PANELŮ POUŽITÝCH NA OPLOCENÍ - KŘÍDLO BRANKY VYBAVIT KLIKOU, ŠTÍTKEM, VLOŽKOVÝM ZÁMKEM, ZÁMKOVÝM DORAZEM A PANTY (PRO BRANKU BUDE DODAVATELEM STAVBY VYPRACOVANÁ VÝROBNÍ DOKUMENTACE, KTERÁ BUDE PŘEDEM ODSOUHLASENÁ PROJEKTANTEM)

KŘÍDLO BRANKY BUDE OPATŘENÉ NOVÝM SYNTETICKÝM NÁTĚREM V ODSTÍNU TMAVĚ ZELENÉM (RAL 6005) A BUDE ZAVĚŠENÉ NA PŮVODNÍ OCELOVÉ SLOUPKY POMOCÍ 2 KS NOVÝCH VRATOVÝCH NAVAŘOVACÍCH SEŘÍDITELNÝCH KLOUBOVÝCH PANTŮ

PŮVODNÍ OCELOVÉ SLOUPKY Z TRUBEK PRŮMĚRU CCA. 90 MM A VÝŠKY CCA. 1600 MM (1750 MM V ÚSEKU A-1) PRO ZAVĚŠENÍ KŘÍDLA BRANKY BUDOU OPATŘENÉ NOVÝM SYNTETICKÝM NÁTĚREM V ODSTÍNU TMAVĚ ZELENÉM (RAL 6005)

NOVÉ OCELOVÉ DVOUKŘÍDLOVÉ BRÁNY ŠÍŘKY CCA. 3300 MM A VÝŠKY CCA. 1600 MM - KONSTRUKCE KŘÍDEL Z OCELOVÝCH POZINKOVANÝCH UZAVŘENÝCH ČTVERCOVÝCH PROFILŮ 70 x 2 MM - VÝPLŇ KŘÍDEL Z PLOTOVÝCH 3D PANELŮ POUŽITÝCH NA OPLOCENÍ - KŘÍDLA BRÁNY VYBAVIT KLIKOU, ŠTÍTKEM, VLOŽKOVÝM ZÁMKEM, ZÁMKOVÝM DORAZEM A PANTY (PRO BRÁNU BUDE DODAVATELEM STAVBY VYPRACOVANÁ VÝROBNÍ DOKUMENTACE, KTERÁ BUDE PŘEDEM ODSOUHLASENÁ PROJEKTANTEM)

KŘÍDLA BRAN BUDOU OPATŘENÉ NOVÝM SYNTETICKÝM NÁTĚREM V ODSTÍNU TMAVĚ ZELENÉM (RAL 6005) A BUDOU ZAVĚŠENÉ NA PŮVODNÍ OCELOVÉ SLOUPKY POMOCÍ 2 KS NOVÝCH VRATOVÝCH NAVAŘOVACÍCH SEŘÍDITELNÝCH KLOUBOVÝCH PANTŮ

PŮVODNÍ OCELOVÉ SLOUPKY Z TRUBEK PRŮMĚRU CCA. 160 MM A VÝŠKY CCA. 1600 MM PRO ZAVĚŠENÍ KŘÍDLA BRAN BUDOU OPATŘENÉ NOVÝM SYNTETICKÝM NÁTĚREM V ODSTÍNU TMAVĚ ZELENÉM (RAL 6005)

A - 5 (DÉLKA 19480 MM) - POHLED Z ULICE (PŮVODNÍ STAV) M 1 : 50

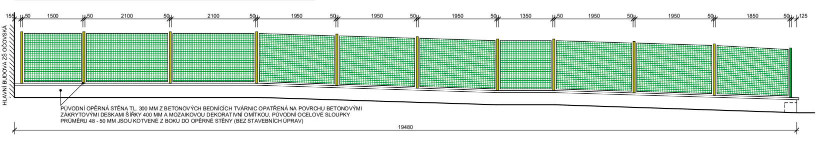

PŮVODNÍ OPĚRNÁ STĚNA TL. 300 MM Z BETONOVÝCH BEDNÍCÍCH TVÁRNIC OPATŘENÁ NA POVRCHU BETONOVÝMI ZÁKRYTOVÝMI DESKAMI ŠÍŘKY 400 MM A MOZAIKOVOU DEKORATIVNÍ OMÍTKOU, PŮVODNÍ OCELOVÉ SLOUPKY PRŮMĚRU 48 - 50 MM JSOU KOTVENÉ Z BOKU DO OPĚRNÉ STĚNY (BEZ STAVEBNÍCH ÚPRAV)

A - 5 (DÉLKA 19480 MM) - POHLED Z ULICE (NOVÝ STAV) M 1 : 50

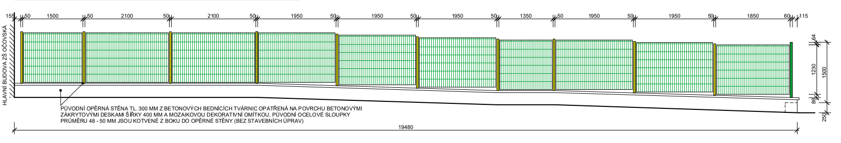

PŮVODNÍ OPĚRNÁ STĚNA TL. 300 MM Z BETONOVÝCH BEDNÍCÍCH TVÁRNIC OPATŘENÁ NA POVRCHU BETONOVÝMI ZÁKRYTOVÝMI DESKAMI ŠÍŘKY 400 MM A MOZAIKOVOU DEKORATIVNÍ OMÍTKOU, PŮVODNÍ OCELOVÉ SLOUPKY PRŮMĚRU 48 - 50 MM JSOU KOTVENÉ Z BOKU DO OPĚRNÉ STĚNY (BEZ STAVEBNÍCH ÚPRAV)

TYPICKÝ ŘEZ (NOVÝ STAV) M 1 : 50

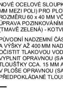

NOVÉ OCELOVÉ SLOUPKY VÝŠKY 1500 MM (1700 MM PŘI VÝŠKOVÉM ROZDÍLU 150 AŽ 200 MM MEZI POLI) PRO PLOTOVÉ 3D PANELY - KONSTRUKCE Z OCELOVÝCH PROFILŮ ROZMĚRU 60 x 40 MM VČETNĚ VRCHNÍ PLASTOVÉ KRYTKY (ČEPIČKY) - POVRCHOVÁ ÚPRAVA POZINKOVÁNÍM A PRÁŠKOVÝM LAKOVÁNÍM (KOMAXIT) V ODSTÍNU RAL 6005 (TMAVĚ ZELENÁ) - KOTVENÉ PLECHOVÝMI PLOTNAMI DO BETONOVÉHO ZÁKLADU

PŮVODNÍ NADZEMNÍ ČÁSTI BETONOVÝCH ZÁKLADŮ POD OPLOCENÍM ŠÍŘKY CCA. 300 MM A VÝŠKY AŽ 400 MM NAD PŮVODNÍM TERÉNEM A PŘILEHLÝMI DLÁŽDĚNÝMI CHODNÍKY - OČISTIT TLAKOVOU VODU MIN. 500 bar, PRASKLINY V NADZEMNÍCH ČÁSTECH ZÁKLADŮ VYPLNIT OPRAVNOU (SANAČNÍ) MALTOU NA BETON S PŘÍSADOU ARMOVACÍCH VLÁKEN TLOUŠŤKY CCA. 15 MM A POVRCHY NADZEMNÍCH ČÁSTÍ ZÁKLADŮ VYSPRAVIT A VYHLADIT V PLOŠE OPRAVNOU (SANAČNÍ) MALTOU NA BETON S PŘÍSADOU ARMOVACÍCH VLÁKEN V PŘEDPOKLÁDANÉ TLOUŠŤCE MAX. 5 MM

LEGENDA (PŮVODNÍ STAV)

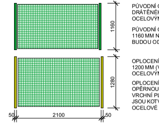

PŮVODNÍ OCELOVÉ PLOTOVÉ DÍLCE ROZMĚRU CCA. 2000 MM (DÉLKA) x 1100 MM (VÝŠKA) Z DRÁTĚNÉHO PLETIVA S OKEM CCA. 45 x 45 MM VYZTUŽENÉ PO OBVODU A V POLOVINĚ DÉLKY OCELOVÝM PRUTEM - DÍLCE DEMONTOVAT

PŮVODNÍ OCELOVÉ SLOUPKY Z TRUBEK PRŮMĚRU CCA. 48 - 50 MM A PRŮMĚRNÉ VÝŠKY CCA. 1160 MM NAD BETONOVÝM ZÁKLADEM, ROZTEČ MEZI SLOUPKY JE CCA. 2050 MM - SLOUPKY BUDOU ODSTRANĚNÉ ODŘEZÁNÍM V ÚROVNI HORNÍHO POVRCHU BETONOVÉHO ZÁKLADU

OPLOCENÍ V ÚSEKU A-5 - PŮVODNÍ OCELOVÉ PLOTOVÉ DÍLCE ROZMĚRU MAX. 2000 MM (DÉLKA) x 1200 MM (VÝŠKA) Z DRÁTĚNÉHO PLETIVA S OKEM CCA. 45 x 45 MM VYZTUŽENÉ PO OBVODU OCELOVÝM PRUTEM - DÍLCE DEMONTOVAT

OPLOCENÍ V ÚSEKU A-5 - PONECHANÉ PŮVODNÍ OCELOVÉ SLOUPKY VÝŠKY CCA. 1280 MM NAD OPĚRNOU STĚNOU - KONSTRUKCE Z OCELOVÝCH TRUBEK PRŮMĚRU 48 AŽ 50 MM VČETNĚ VRCHNÍ PLASTOVÉ KRYTKY (ČEPIČKY) A NÁSTŘIKU V ODSTÍNU SVĚTLE ZELENÉM - SLOUPKY JSOU KOTVENY Z BOKU DO OPĚRNÉ STĚNY - NA SLOUPCÍCH BUDOU ODŘEZANÉ PŮVODNÍ OCELOVÉ DRŽÁKY PLOTOVÝCH DÍLCŮ

LEGENDA (PŮVODNÍ STAV)

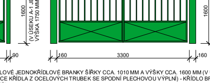

PŮVODNÍ OCELOVÉ DVOUKŘÍDLOVÉ BRÁNY ŠÍŘKY CCA. 3300 MM A VÝŠKY CCA. 1600 MM (KONSTRUKCE KŘÍDLA Z OCELOVÝCH TRUBEK SE SPODNÍ PLECHOVOU VÝPLNÍ) - KŘÍDLA BRAN DEMONTOVAT VČETNĚ KOVÁNÍ, ZÁMKU A ZÁVĚSŮ (PANTŮ)

PŮVODNÍ OCELOVÉ SLOUPKY Z TRUBEK PRŮMĚRU CCA. 160 MM A VÝŠKY CCA. 1600 MM PRO ZAVĚŠENÍ KŘÍDLA BRAN BUDOU PONECHANÉ

PŮVODNÍ OCELOVÉ JEDNOKŘÍDLOVÉ BRANKY ŠÍŘKY CCA. 1010 MM A VÝŠKY CCA. 1600 MM (V ÚSEKU OPLOCENÍ A-1 JE BRANKA VÝŠKY 1750 MM, KOSTRUKCE KŘÍDLA Z OCELOVÝCH TRUBEK SE SPODNÍ PLECHOVOU VÝPLNÍ) - KŘÍDLO BRANKY DEMONTOVAT VČETNĚ KOVÁNÍ, ZÁMKU A ZÁVĚSŮ (PANTŮ)

PŮVODNÍ OCELOVÉ SLOUPKY Z TRUBEK PRŮMĚRU CCA. 90 MM A VÝŠKY CCA. 1600 MM (1750 MM V ÚSEKU A-1) PRO ZAVĚŠENÍ KŘÍDLA BRANKY BUDOU PONECHANÉ

LEGENDA (NOVÝ STAV)

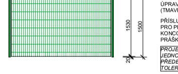

NOVÉ OCELOVÉ PLOTOVÉ 3D PANELY S PROLISEM ROZMĚRU 2500 MM (DÉLKA) x 1530 MM (VÝŠKA) - KONSTRUKCE Z VODOROVNÝCH A SVISLÝCH OCELOVÝCH DRÁTŮ PRŮMĚRU 4 MM TVOŘÍCÍ OKA 50 x 200 MM - POVRCHOVÁ ÚPRAVA POZINKOVÁNÍM A PRÁŠKOVÝM LAKOVÁNÍM (KOMAXIT) V ODSTÍNU RAL 6005 (TMAVĚ ZELENÁ)

NOVÉ OCELOVÉ SLOUPKY VÝŠKY 1500 MM (1700 MM PŘI VÝŠKOVÉM ROZDÍLU 150 AŽ 200 MM MEZI POLI) PRO PLOTOVÉ 3D PANELY - KONSTRUKCE Z OCELOVÝCH PROFILŮ ROZMĚRU 60 x 40 MM VČETNĚ VRCHNÍ PLASTOVÉ KRYTKY (ČEPIČKY) - POVRCHOVÁ ÚPRAVA POZINKOVÁNÍM A PRÁŠKOVÝM LAKOVÁNÍM (KOMAXIT) V ODSTÍNU RAL 6005 (TMAVĚ ZELENÁ)

PŘÍSLUŠENSTVÍ PRO OCELOVÉ SLOUPKY - PRŮBĚŽNÉ, ROHOVÉ A KONCOVÉ OBJÍMKY PRO PROFIL SLOUPKU 60 x 40 MM (MNOŽSTVÍ 3 KS / SLOUPEK PRŮBĚŽNÝ, ROHOVÝ A KONCOVÝ) A PŘÍCHYTKY PANELU DO ZDI / KOVU - POVRCHOVÁ ÚPRAVA POZINKOVÁNÍM A PRÁŠKOVÝM LAKOVÁNÍM (KOMAXIT) V ODSTÍNU RAL 6005 (TMAVĚ ZELENÁ)

PROJEKTANT DOPORUČUJE TENTO ZPŮSOB MONTÁŽE - POSTUPOVAT VŽDY PO JEDNOTLIVÝCH POLÍCH - SLOUPEK, PANEL, SLOUPEK (NEKOTVIT VŠECHNY SLOUPKY PŘEDEM) - NUTNO PŘEDEJÍT NEPŘESNOSTEM ROZTEČÍ MEZI SLOUPKY ZPŮSOBENOU TOLERANČNÍMI ODCHYLKAMI NEBO NEPŘESNOSTÍ PŘI MONTÁŽI

PLOTOVÉ SLOUPKY BUDOU KOTVENÉ DO PŮVODNÍHO HORNÍHO POVRCHU BETONOVÉHO ZÁKLADU POMOCÍ PLECHOVÝCH PLOTEN PRO SLOUPKY PROFILU 60 x 40 MM - PLOTNA SE ZÁKLADNOU ROZMĚRU 150 x 150 MM NEBO 100 x 150 MM VČETNĚ 4 DĚR A SE SVISLÝM KOTEVNÍM PROFILEM VÝŠKY 300 MM - KONSTRUKCE Z POZINKOVANÉHO PLECHU - PLOTNY BUDOU KOTVENÉ DO PŮVODNÍHO HORNÍHO POVRCHU BETONOVÉHO ZÁKLADU POMOCÍ CHEMICKÝCH KOTEV DO BETONU M12 (4 KOTVY / PLOTNA - ZÁVITOVÁ TYČ M12, CHEMICKÁ KOTVA DO BETONU, MATICE S PODLOŽKOU)

LEGENDA (NOVÝ STAV)

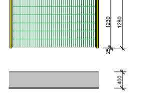

OPLOCENÍ V ÚSEKU A5 - NOVÉ OCELOVÉ PLOTOVÉ 3D PANELY S PROLISEM ROZMĚRU MAX. 2100 MM (DÉLKA) x 1230 MM (VÝŠKA) - KONSTRUKCE Z VODOROVNÝCH A SVISLÝCH OCELOVÝCH DRÁTŮ PRŮMĚRU 4 MM TVOŘÍCÍ OKA 50 x 200 MM - POVRCHOVÁ ÚPRAVA POZINKOVÁNÍM A PRÁŠKOVÝM LAKOVÁNÍM (KOMAXIT) V ODSTÍNU RAL 6005 (TMAVĚ ZELENÁ)

OPLOCENÍ V ÚSEKU A-5 - PONECHANÉ PŮVODNÍ OCELOVÉ SLOUPKY VÝŠKY CCA. 1280 MM NAD OPĚRNOU STĚNOU - KONSTRUKCE Z OCELOVÝCH TRUBEK PRŮMĚRU 48 AŽ 50 MM VČETNĚ VRCHNÍ PLASTOVÉ KRYTKY (ČEPIČKY) - SLOUPKY JSOU KOTVENY Z BOKU DO OPĚRNÉ STĚNY - OPATŘIT NA POVRCHU NOVÝM SYNTETICKÝM NÁTĚREM V ODSTÍNU RAL 6005 (TMAVĚ ZELENÁ)

PŘÍSLUŠENSTVÍ PRO PŮVODNÍ OCELOVÉ SLOUPKY V ÚSEKU OPLOCENÍ A-5 - OBJÍMKY PRO KULATÉ SLOUPKY PRŮMĚRU 48 MM (MNOŽSTVÍ 3 KS / SLOUPEK) - POVRCHOVÁ ÚPRAVA POZINKOVÁNÍM A PRÁŠKOVÝM LAKOVÁNÍM (KOMAXIT) V ODSTÍNU RAL 6005 (TMAVĚ ZELENÁ)

PŮVODNÍ NADZEMNÍ ČÁSTI BETONOVÝCH ZÁKLADŮ POD OPLOCENÍM ŠÍŘKY CCA. 300 MM A VÝŠKY AŽ 400 MM NAD PŮVODNÍM TERÉNEM A PŘILEHLÝMI DLÁŽDĚNÝMI CHODNÍKY - OČISTIT TLAKOVOU VODU MIN. 500 bar, PRASKLINY V NADZEMNÍCH ČÁSTECH ZÁKLADŮ VYPLNIT OPRAVNOU (SANAČNÍ) MALTOU NA BETON S PŘÍSADOU ARMOVACÍCH VLÁKEN TLOUŠŤKY CCA. 15 MM A POVRCHY NADZEMNÍCH ČÁSTÍ ZÁKLADŮ VYSPRAVIT A VYHLADIT V PLOŠE OPRAVNOU (SANAČNÍ) MALTOU NA BETON S PŘÍSADOU ARMOVACÍCH VLÁKEN V PŘEDPOKLÁDANÉ TLOUŠŤCE MAX. 5 MM

ZODP.PROJEKTANT	VYPRACOVAL	MÍSTO STAVBY	ING. PETR BRICHTA BRNĚNSKÁ 4104/14B, 695 01 HODONÍN IČO: 75822768, p.brichta@seznam.cz
ING. PETR BRICHTA	ING. PETR BRICHTA	HODONÍN	
STAVEBNÍK : Město Hodonín, Masarykovo nám. 53/1, 695 35 Hodonín (IČ: 00284891)			
AKCE :			ZAK.Č. 01/05/2025
ZŠ Očovská - Rekonstrukce oplocení			ARCH.Č. D.1.1-1-01/05/2025
			STUPEŇ PD PROVEDENÍ STAVBY
			DATUM 05/2025
OBSAH : *D.1.1 Architektonicko - stavební řešení* **A-1, A-2, A-3, A-4, A-5 POHLED Z ULICE - PŮVODNÍ STAV** **A-1, A-2, A-3, A-4, A-5 POHLED Z ULICE - NOVÝ STAV**		ČÍSLO KOPIE	ČÍSLO VÝKRESU **D.1.1-1**