


DRUH POZEMKŮ
UZEM. EVIDENČ. JEDNOTKA
PODÉLNÝ PROFIL
UHERSKÝ BROD
MÍSTNÍ KOMUNIKACE
ULICE NOVÁ
M 1 : 500 / 50

ŠÍŘKA 3,0m, DÉLKA 26.75m
KOMUNIKACE - ASFALTOBETON

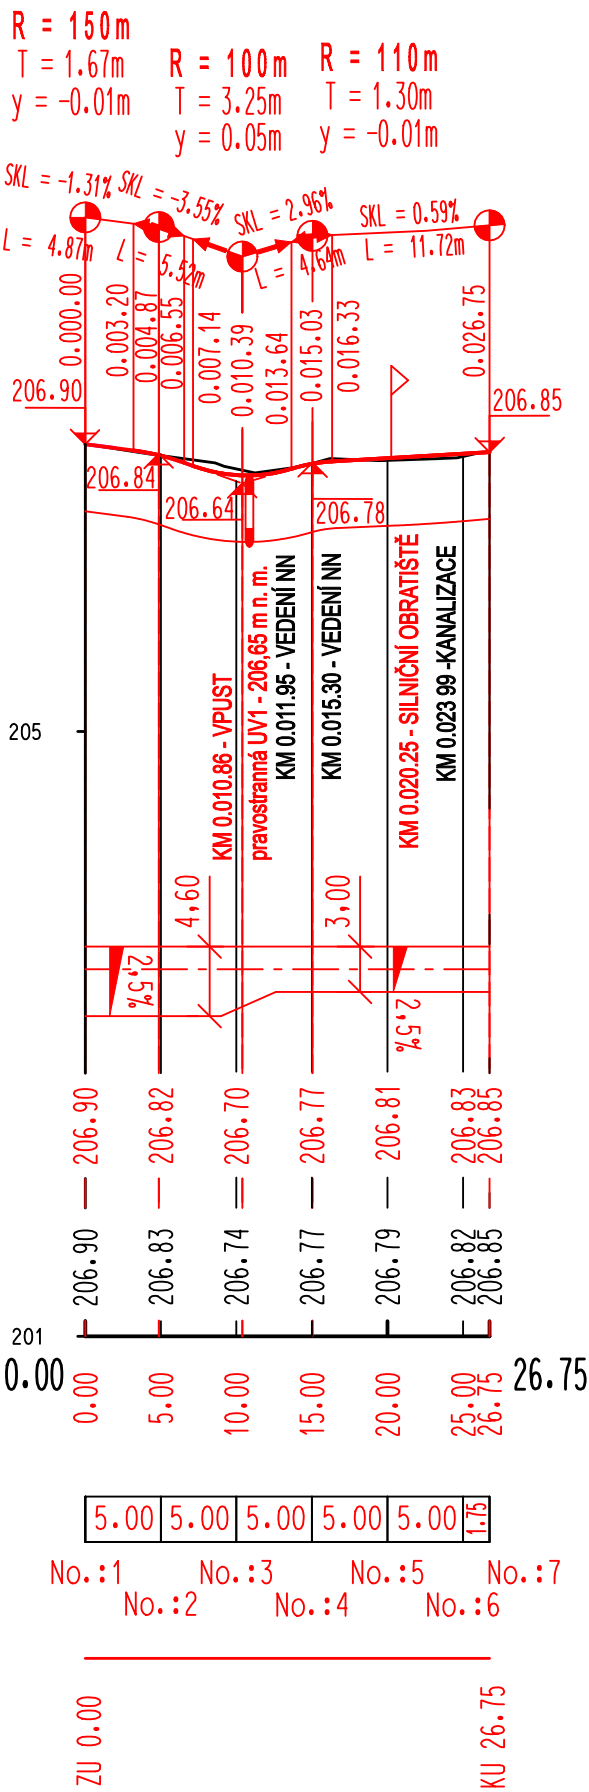

NAVRHOVAL	VYPRACOVAL	Zdeněk Vladyka Na Honech I, 5540, 760 05 - Zlín IČO - 76532232		
ZDENĚK VLADYKA	ZDENĚK VLADYKA			
<i>Zdeněk Vladyka</i>	<i>Zdeněk Vladyka</i>			
INVESTOR	Město Uherský Brod, Masarykovo nám. 100, 688 17 Uherský Brod			
STAVBA	KOMUNIKACE V UL. NOVÁ, UHERSKÝ BROD			FORMÁT: 2 A4 ÚČEL: DUR+DSP+DPS
OBJEKT	SO 101 - OPRAVA MÍSTNÍ KOMUNIKACE			DATUM: 05/2023 ZAK.ČÍSLO: ZV 05-2023
OBSAH	PODÉLNÝ PROFIL			PROFESE: IO KOMUNIKACE
		MĚR.: 1:500/50	Č.V.: 05	Č.REVIZE.