


Informativní zákres sítí **elektro** k žádosti 26261396

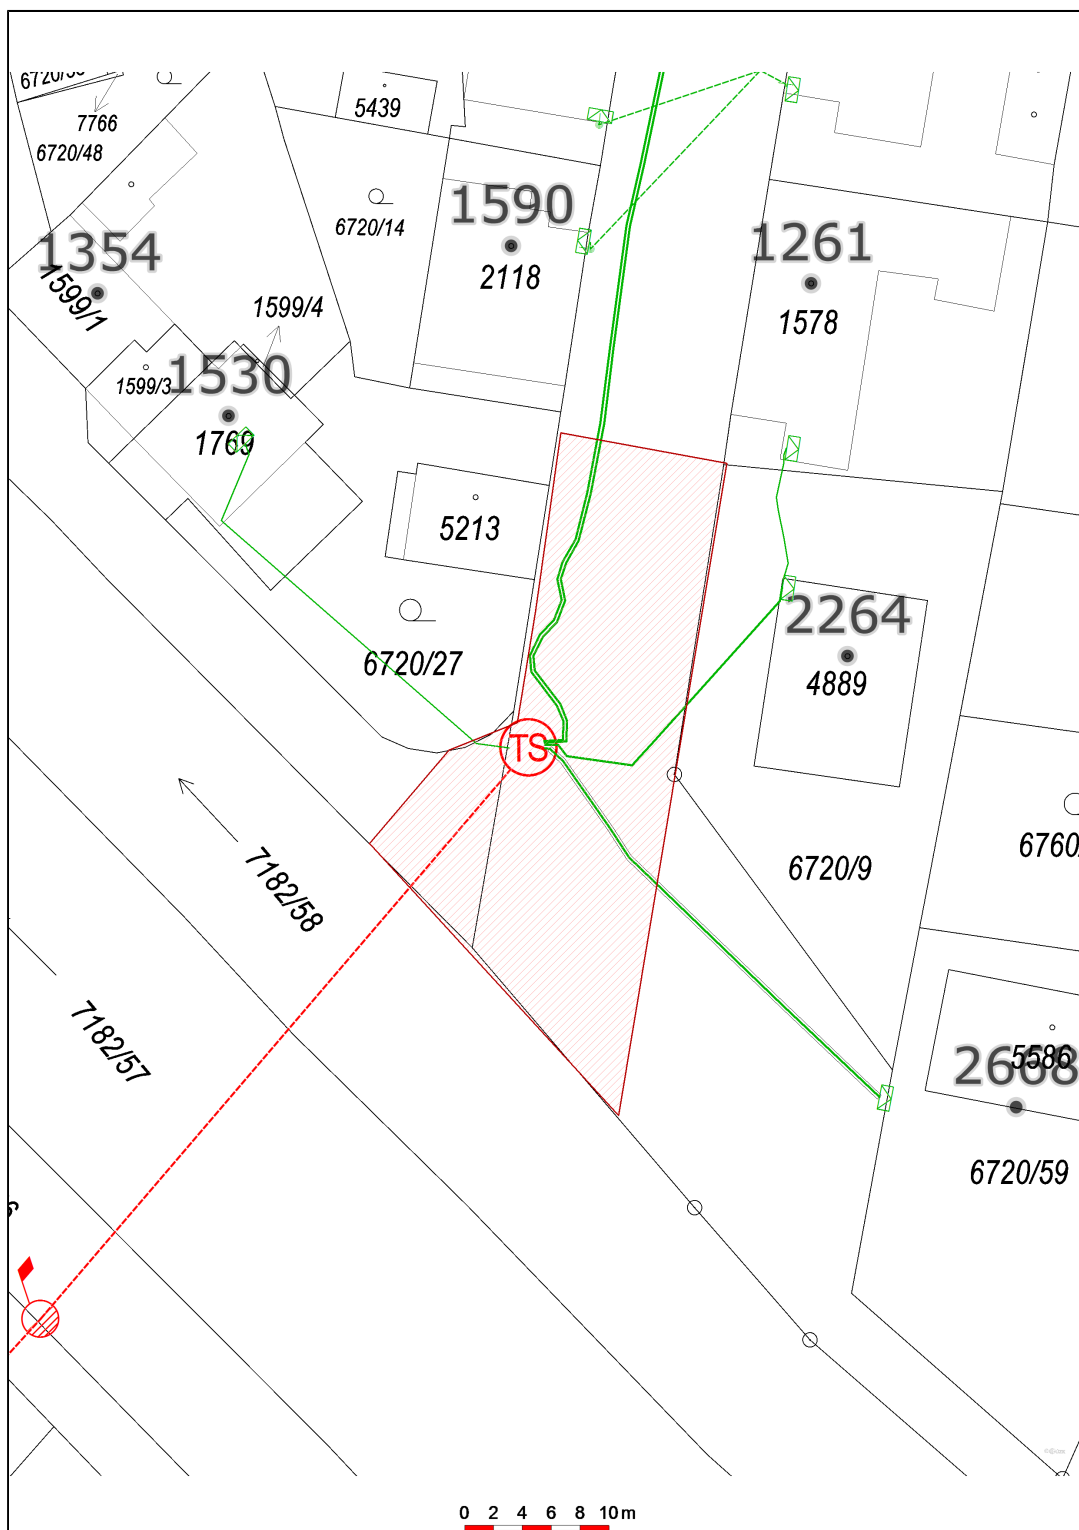

eg.d

EG.D, a.s.

Lidická 1873/36, Černá Pole, 602 00 Brno

001