



Rozváděč	RS02
Rozvodná soustava	3 NPE AC 50 Hz 230/400V / TN-S
Ochrana před nebezp. dotykem dle ČSN 33 2000-4-41ed.2	samočinným odpojením od zdroje
Typ	OCEP;EI45DP1
Provedení	zapuštěný
Přívod / vývody	zdola / nahoru
Rozměr š x v x h [mm]	144 modulů
Krytí (zavřeno / otevřeno)	IP 40 / IP 20
Vnější vlivy (prostředí)	normální
Pi [kW]	
Pm [kW]	

vypracoval	ING. PETR HANÁČEK		ING. PETR HANÁČEK PROJEKTOVÁNÍ EL Na Rybníku 413, Kunovice 686 04 petr.hanacek73@seznam.cz tel.: 739 089 840	
kontroloval	ING. PETR HANÁČEK			
investor	Město Uherský Brod,Masarykovo nám.100,68801 Uh.Brod			
místo stavby	Obchodní 1639, Uh.Brod			
STAVBA Mateřská škola,Uherský Brod,Obchodní 1639 PD REKONSTRUKCE VNITŘNÍ ELEKTROINSTALACE			DOKUMENTACE PRO PROVEDENÍ STAVBY	
			formát	5 A4
			datum	09/2024
OBSAH ROZVÁDĚČ RS02			měřítko -	č. výkresu 10

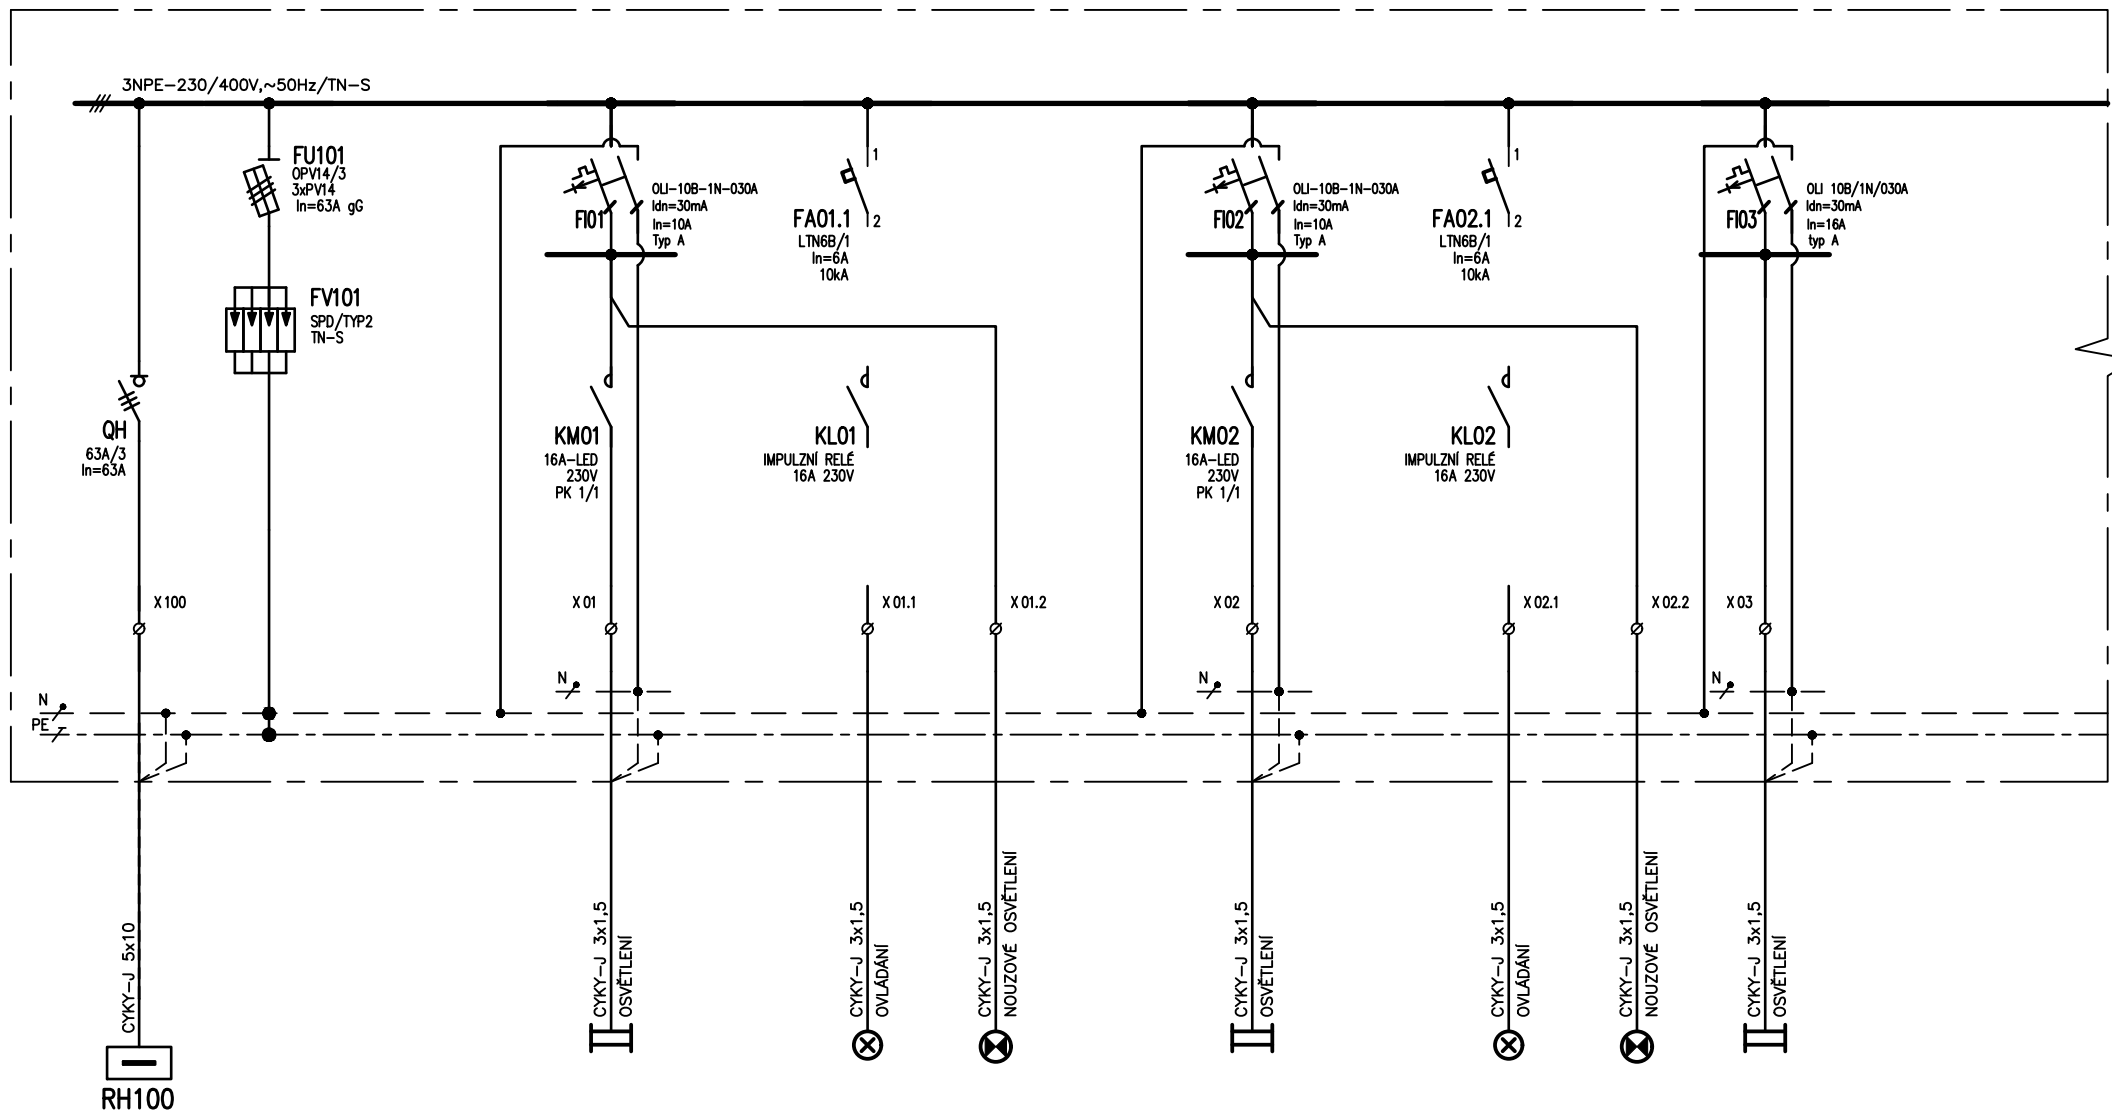


OBVOD č.				01		01.1	01.2		02		02.1	02.2	03	
Pi /kW/				0,3					0,3				0,3	

NÁZEV		
ROZVÁDĚČ RS02		
LISTŮ	05	LIST
		02

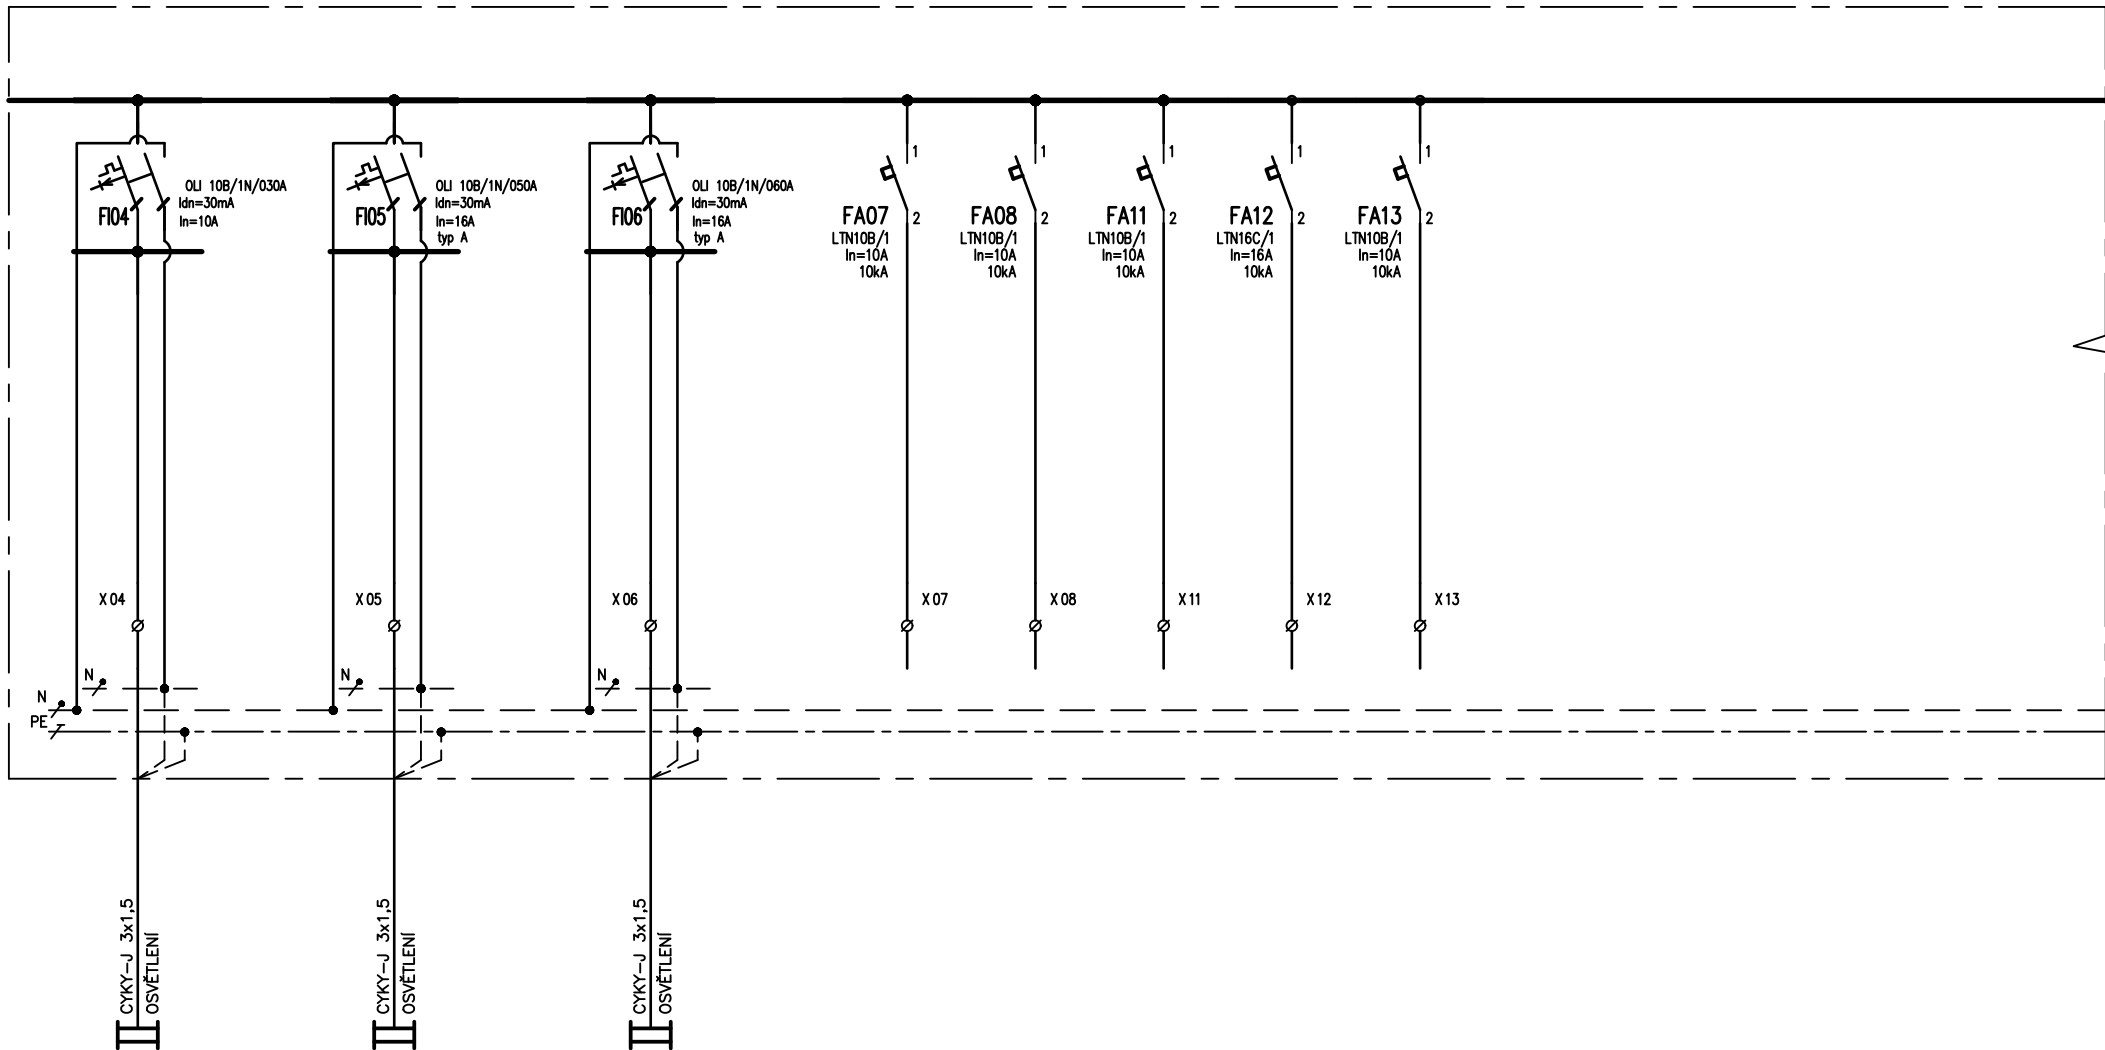


OBVOD č.	04		05		06		07	08	11	12	13					
Pi /kW/	0,3		0,3		0,3											

NÁZEV  ROZVÁDĚČ RS02															
												LISTŮ	05	LIST	03

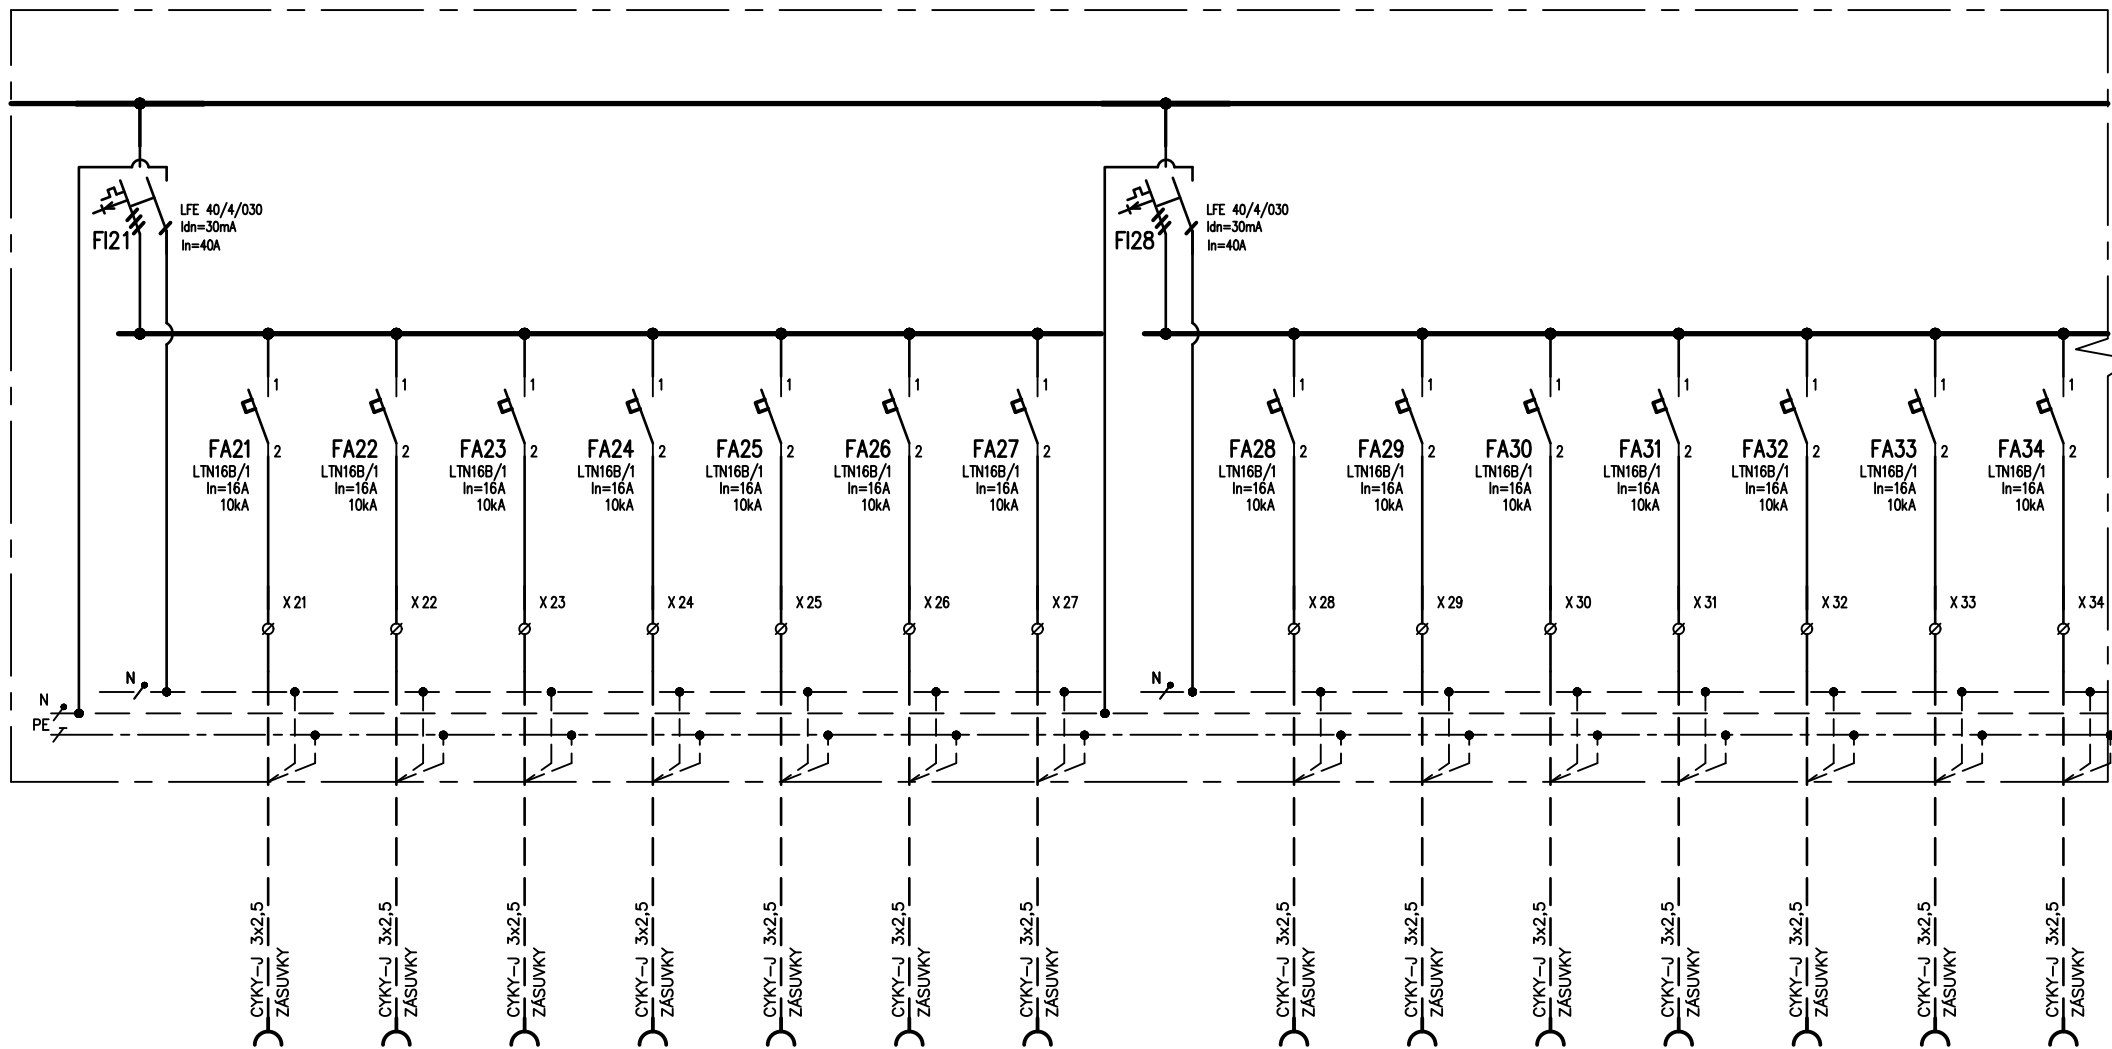

OBVOD č.		21	22	23	24	25	26	27		28	29	30	31	32	33	34
Pi /kW/		0,4	0,4	0,4	0,4	0,4	0,4	0,4								

NÁZEV  ROZVÁDĚČ RS02		
	LISTŮ 05	LIST 04

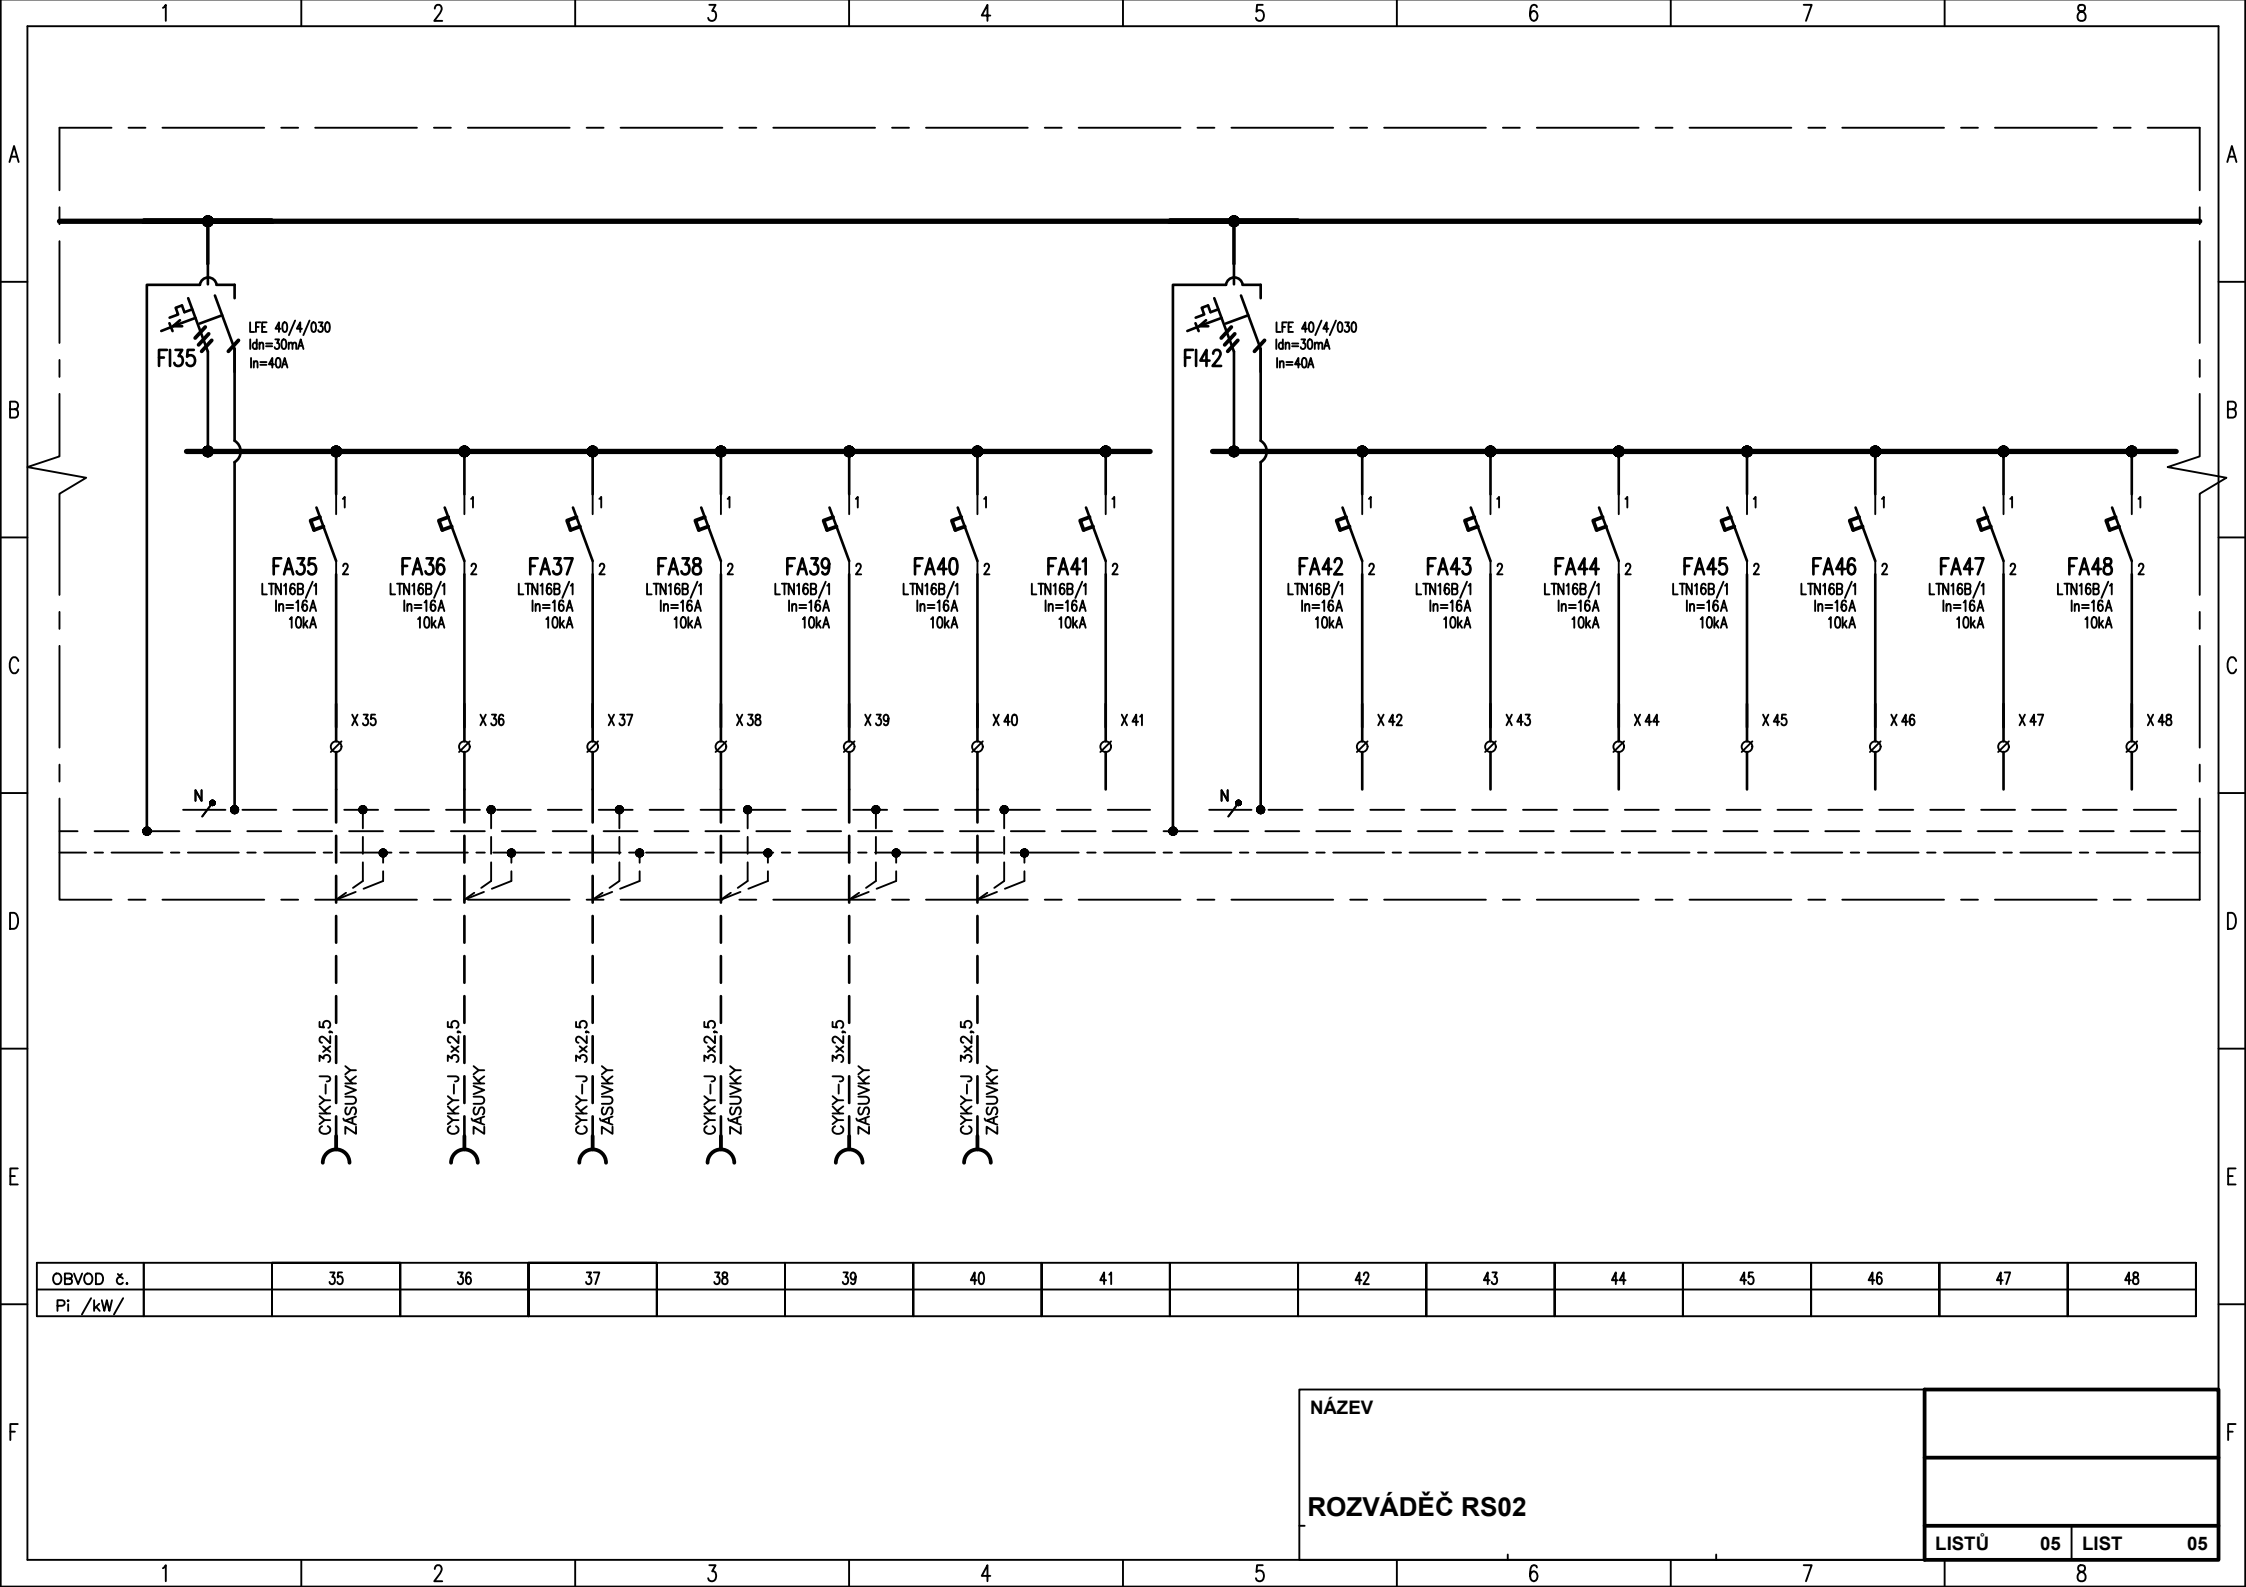

OBVOD č.		35	36	37	38	39	40	41		42	43	44	45	46	47	48
Pi /kW/																

NÁZEV			
ROZVÁDĚČ RS02			
LISTŮ	05	LIST	05