



Rozváděč	RS12
Rozvodná soustava	3 NPE AC 50 Hz 230/400V / TN-S
Ochrana před nebezp. dotykem dle ČSN 33 2000-4-41ed.2	samočinným odpojením od zdroje
Typ	OCEP;EI45DP1
Provedení	zapuštěný
Přívod / vývody	zdola / nahoru
Rozměr š x v x h [mm]	144 modulů
Krytí (zavřeno / otevřeno)	IP 40 / IP 20
Vnější vlivy (prostředí)	normální
Pi [kW]	
Pm [kW]	

vypracoval	ING. PETR HANÁČEK		ING. PETR HANÁČEK PROJEKTOVÁNÍ EL Na Rybníku 413, Kunovice 686 04 petr.hanacek73@seznam.cz tel.: 739 089 840	
kontroloval	ING. PETR HANÁČEK			
investor	Město Uherský Brod,Masarykovo nám.100,68801 Uh.Brod			
místo stavby	Obchodní 1639, Uh.Brod			
STAVBA Mateřská škola,Uherský Brod,Obchodní 1639 PD REKONSTRUKCE VNITŘNÍ ELEKTROINSTALACE			DOKUMENTACE PRO PROVEDENÍ STAVBY	
			formát	5 A4
			datum	09/2024
OBSAH ROZVÁDĚČ RS12			měřítko -	č. výkresu 12

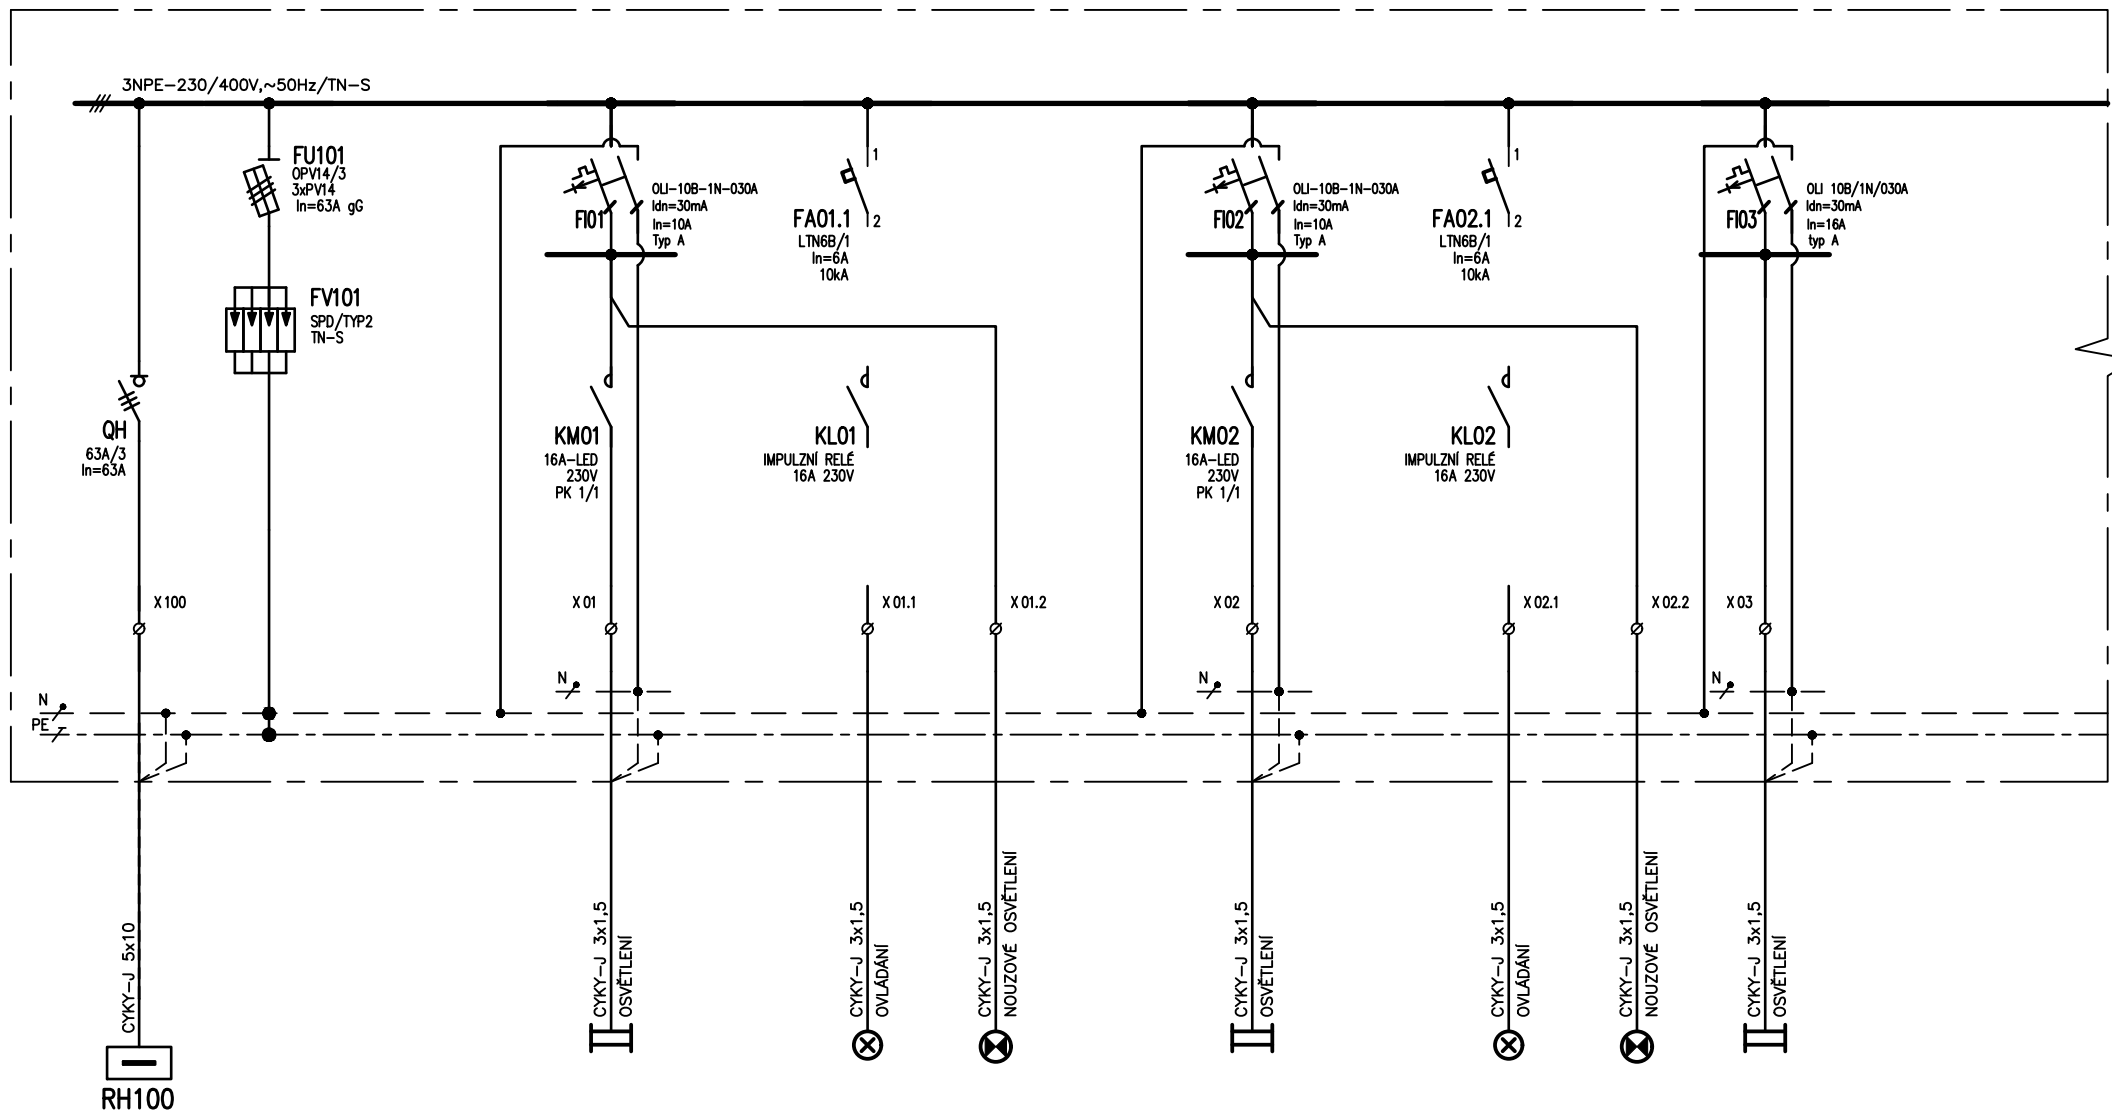


OBVOD č.				01		01.1	01.2		02		02.1	02.2	03		
Pi /kW/				0,3					0,3				0,3		

NÁZEV		
ROZVÁDĚČ RS12		
LISTŮ	05	LIST 02

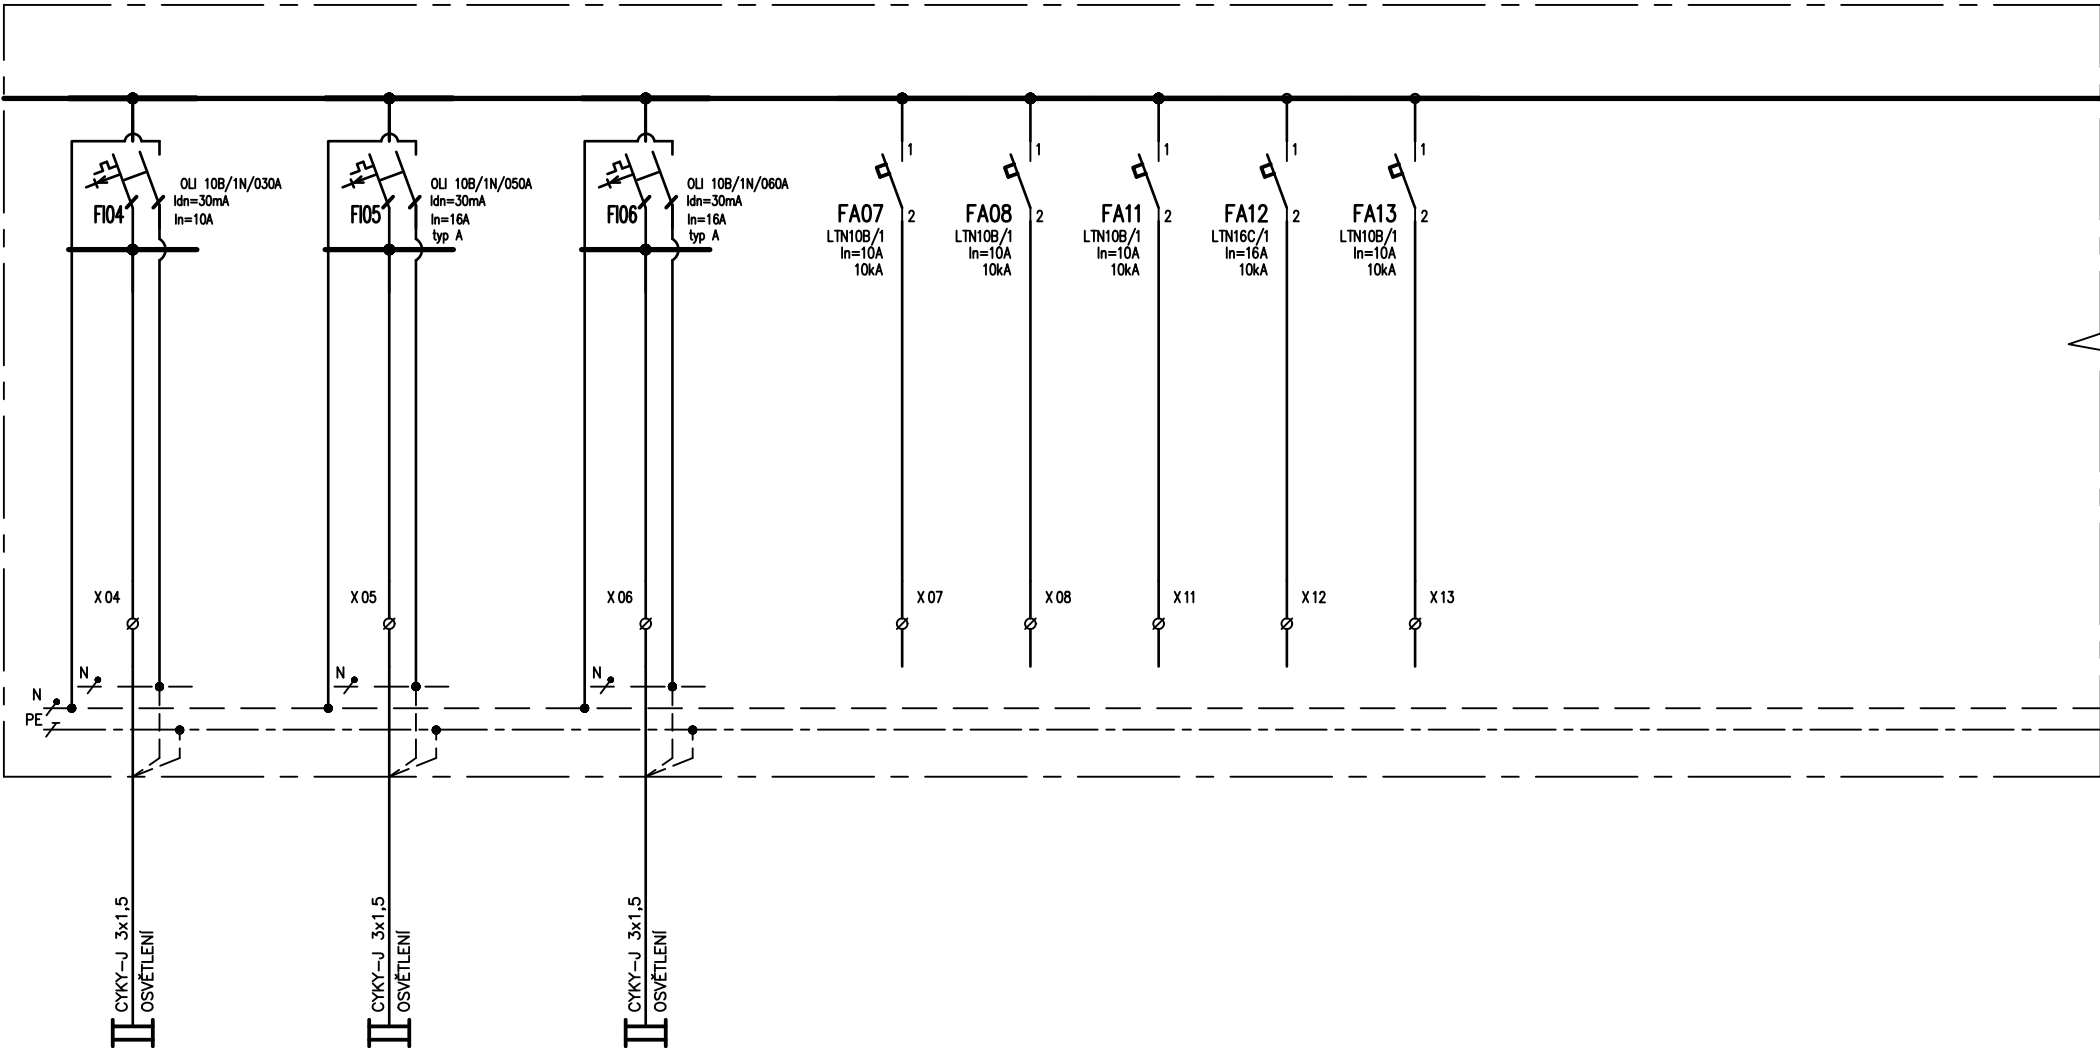


OBVOD č.	04		05		06		07	08	11	12	13					
Pi /kW/	0,3		0,3		0,3											

NÁZEV  ROZVÁDĚČ RS12															
												LISTŮ	05	LIST	03

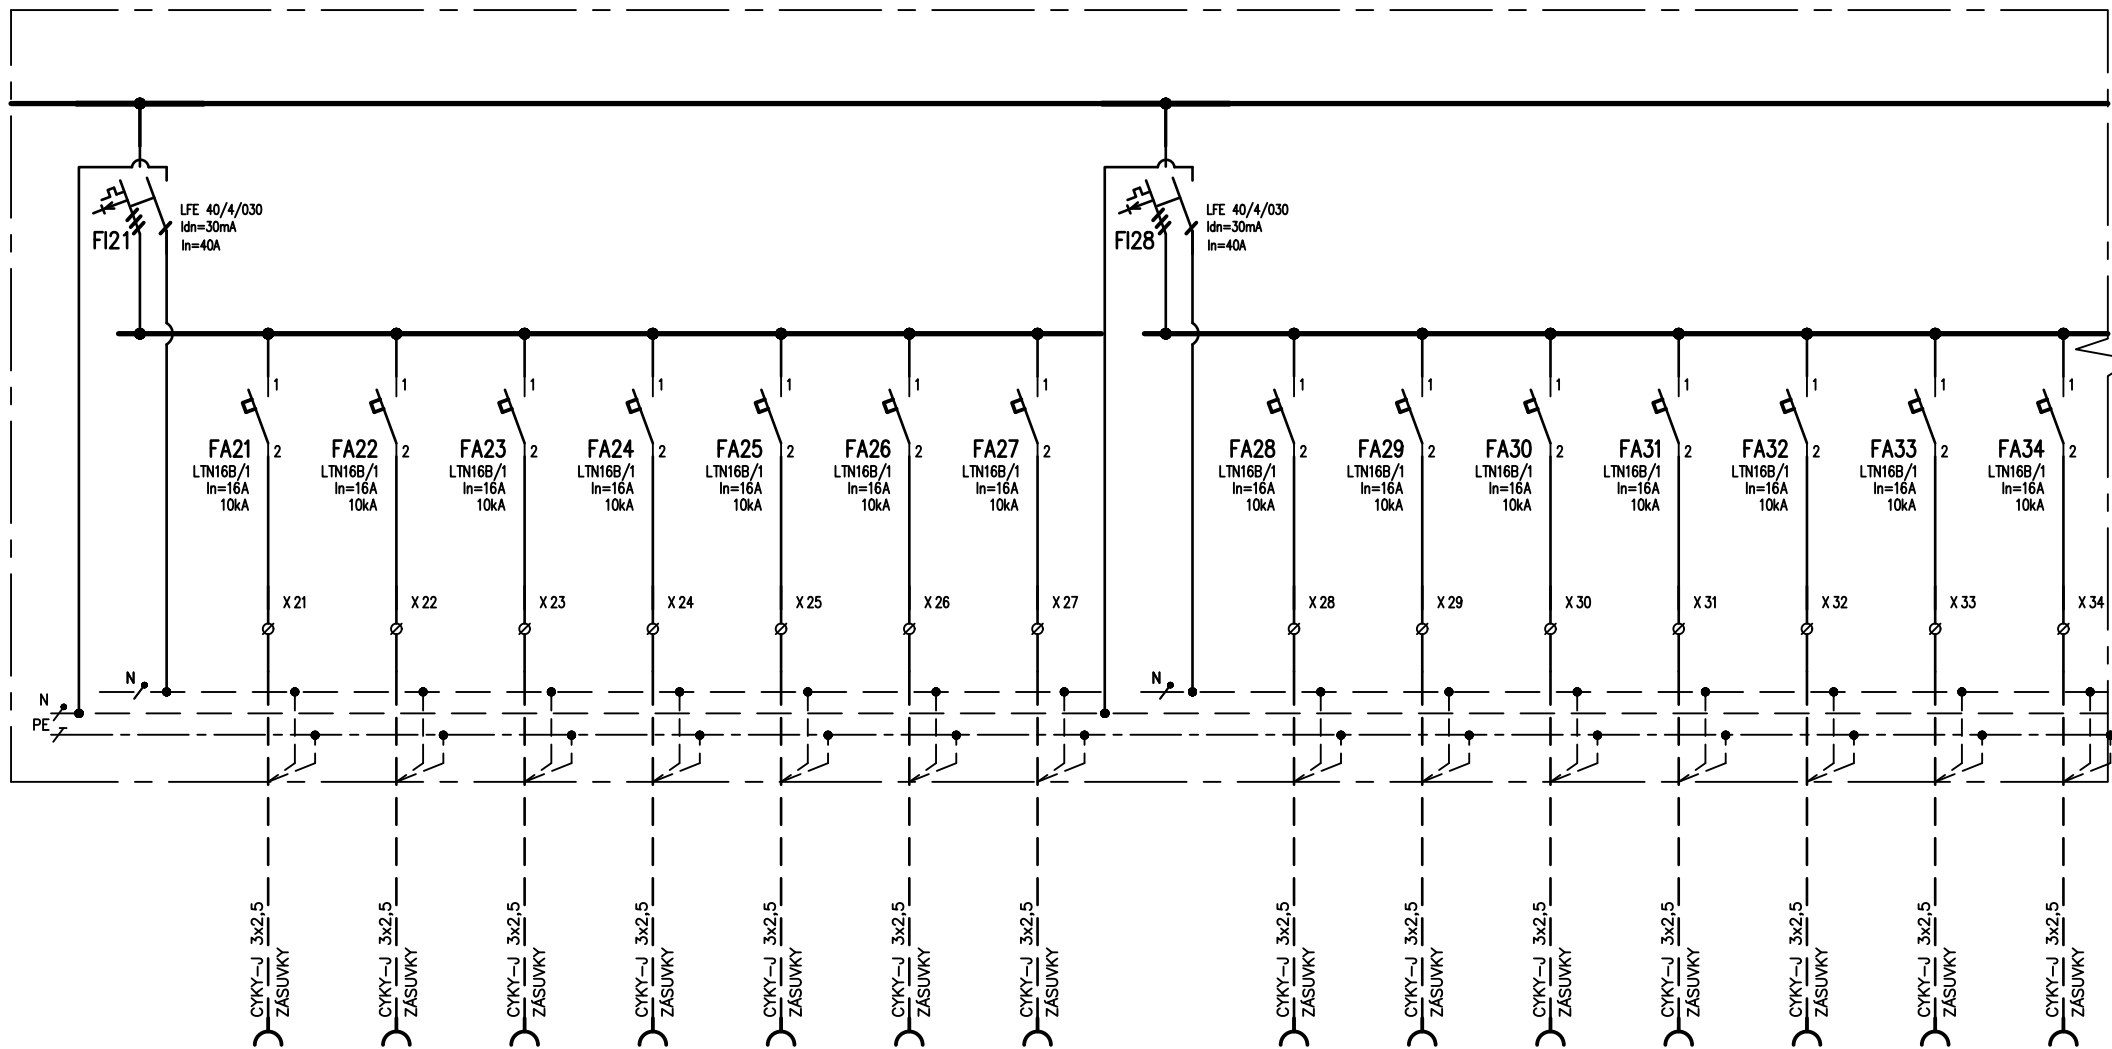

OBVOD č.		21	22	23	24	25	26	27		28	29	30	31	32	33	34
Pi /kW/		0,4	0,4	0,4	0,4	0,4	0,4	0,4								

NÁZEV	
ROZVÁDĚČ RS12	
LISTŮ	05
LIST	04

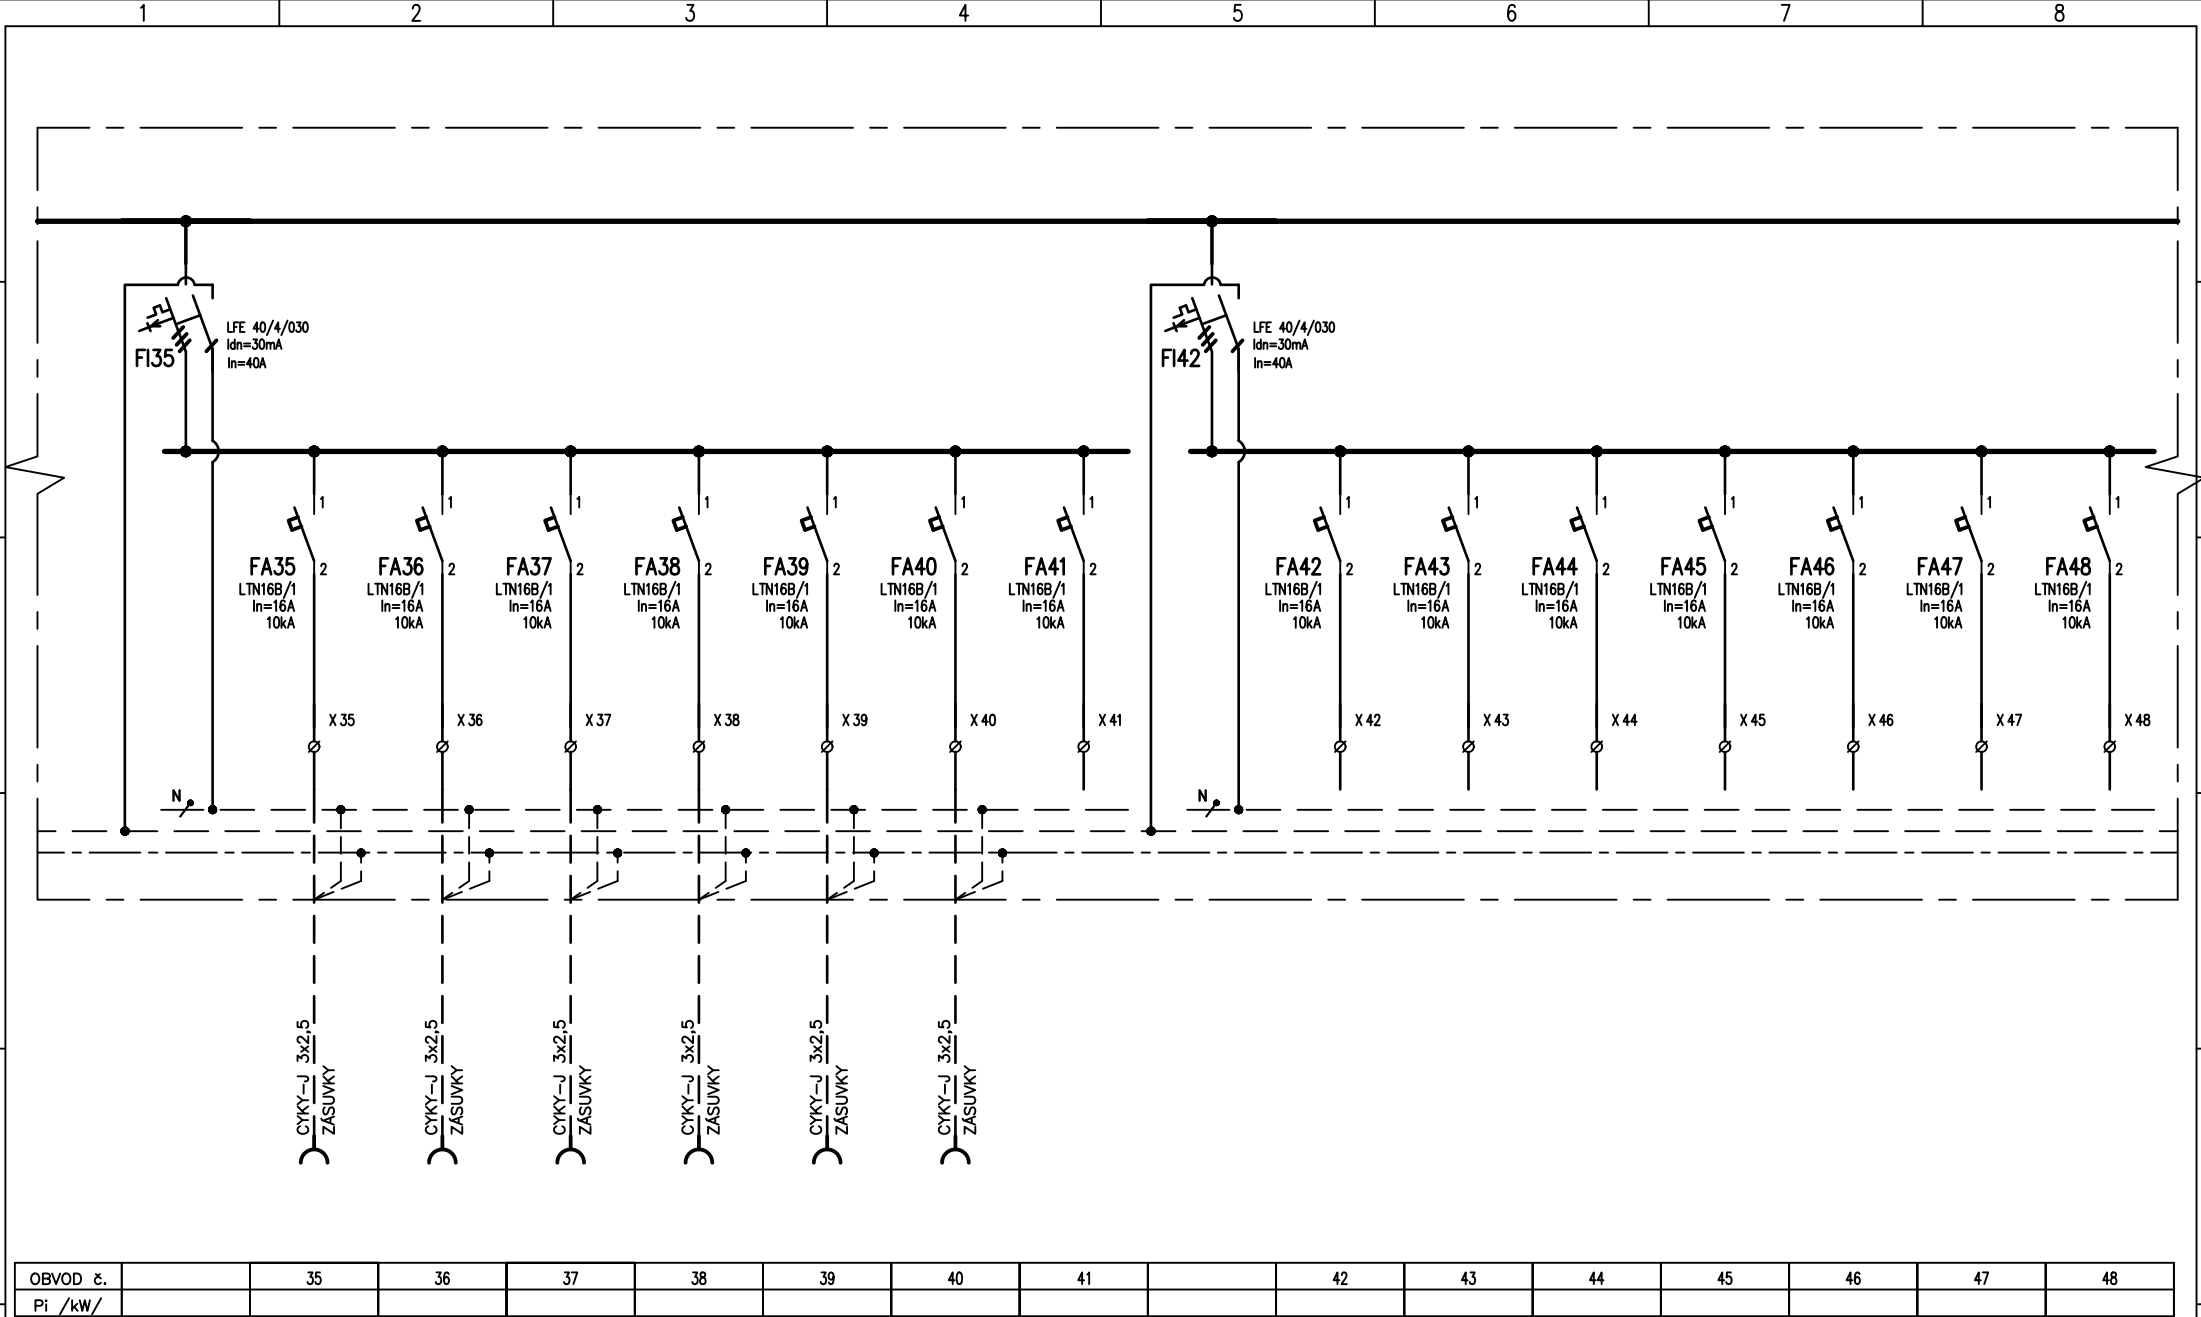

OBVOD č.		35	36	37	38	39	40	41		42	43	44	45	46	47	48
Pi /kW/																

NÁZEV

ROZVÁDĚČ RS12

LISTŮ	05	LIST	05
-------	----	------	----