


KOORDINAČNÍ SITUAČNÍ VÝKRES  
 M 1:250

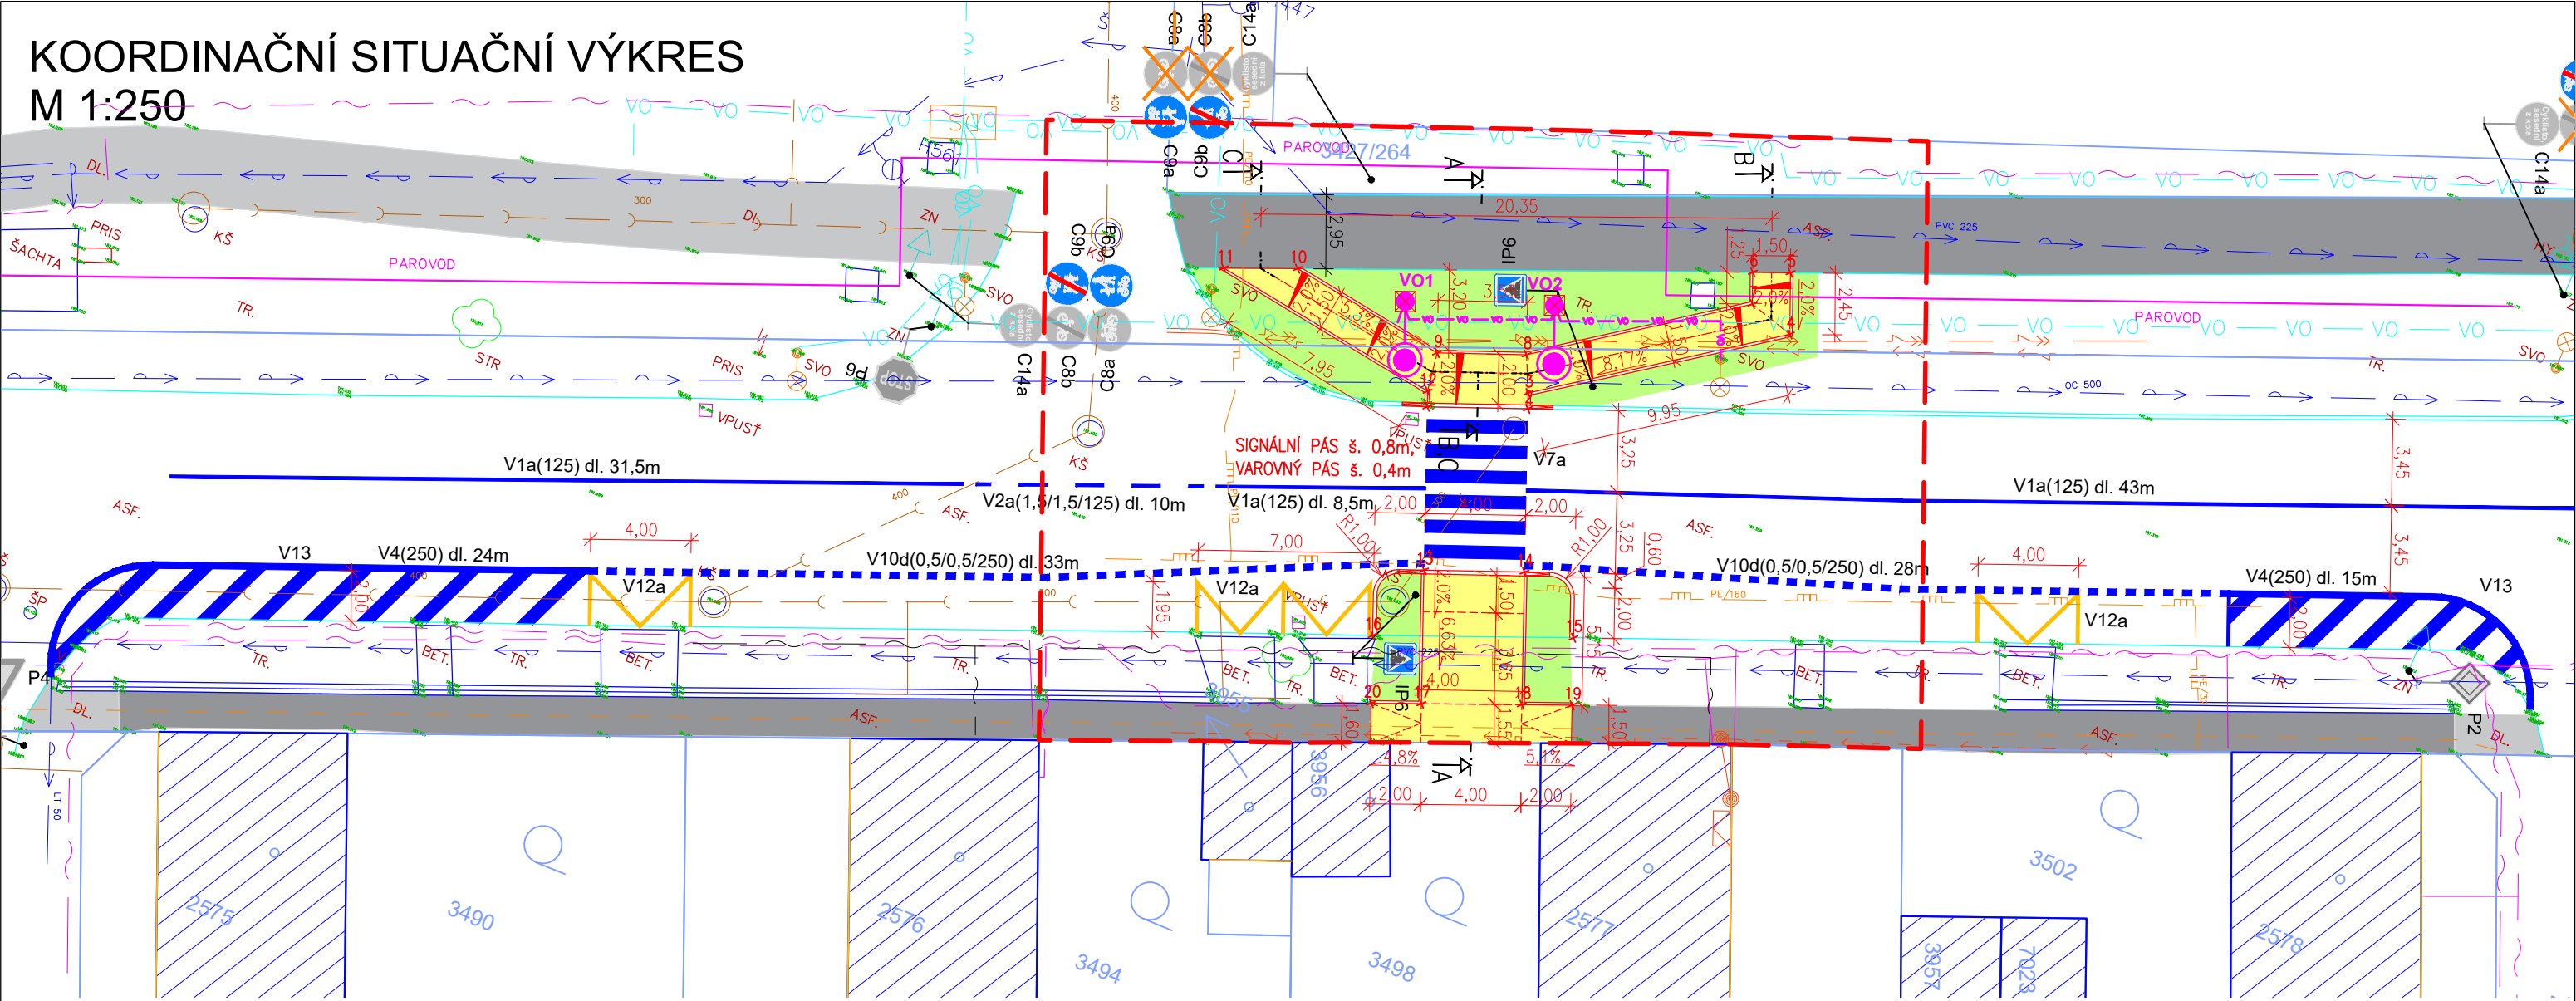

LEGENDA SÍTÍ:

- el. vedení NN – nadzemní
- el. vedení NN – podzemní
- el. vedení NN – podzemní
- sdělovací vedení (Cetin a.s.)
- datový kabel (Net-Connect s.r.o.)
- sdělovací vedení (Vodafone a.s.)
- vodovod
- kanalizace
- plynovod STL
- veřejné osvětlení – podzemní
- propojovací kabel (Eltodo osvětlení)
- veřejné osvětlení – NAVRŽENÉ

ZAKRESLENÍ INŽENÝRSKÝCH SÍTÍ JE POUZE ORIENTAČNÍ A NESLOUŽÍ JAKO JEJICH VYTÝČOVACÍ VÝKRES, PŘED ZAHÁJENÍM STAVEBNÍCH PRACÍ MUSÍ INVESTOR ZAJISTIT JEJICH VYTÝČENÍ A OZNAČENÍ SE SPRÁVCI SÍTÍ

LEGENDA:

- KATASTRÁLNÍ MAPA – KATASTR NEMOVITOSTÍ
- NAVRŽENÝ STAV
- VODOROVNÉ DOPRAVNÍ ZNAČENÍ
- Chodník – bet. dlažba tl. 60mm, přírodní
- Stávající chodníky a společná stezka
- Zeleň – travnatý povrch
- ZÁJMOVÉ ÚZEMÍ – STAVENÍŠTĚ

POZNÁMKY:

- Stavba dle vyhlášky č. 460/2021 Sb. patří do kategorie 0 a tudíž nevzniká žádný požárně nebezpečný prostor a nástupní plocha pro požární techniku.
- Zařízení staveniště s vjezdem určí zhotovitel stavby, popř. bude řešen v dalším stupni projektové dokumentace.
- Stavbou nevznikne ochranné pásmo
- Na stavbě nejsou žádné geotechnické sondy.

Souřadnicový systém: S-JTSK, Výškový systém: Bpv

VYPRACOVAL A KRESLIL :		ZODP. PROJEKTANT :		<b>PROJEKCE DS s.r.o.</b> Na Výhoně 3223, 69501 Hodonín IČ : 028 464 71, tel. 724152275 e-mail: projekce.ds@email.cz	
Ing. Petr Škrobáček	Hodonín	Ing. Peter Štefančík	k.ú. Hodonín		
STAVEBNÍ ÚŘAD :	Město Hodonín, Masarykovo nám. 1, 695 35 Hodonín	MÍSTO STAVBY :			
INVESTOR :					
AKCE :				STUPEŇ :	DPS
<b>HODONÍN - přechod pro chodce ul. Žižkova</b>				DATUM :	01/2025
				FORMÁT :	2x A4
				MĚŘÍTKO :	1:250
PŘÍLOHA : KOORDINAČNÍ SITUAČNÍ VÝKRES				PŘÍLOHA č.	PARÉ č.
				<b>C.3</b>	

