



VZOROVÉ A CHARAKTERISTICKÉ ŘEZY  
M 1:50

Řez v ose přechodu A–A

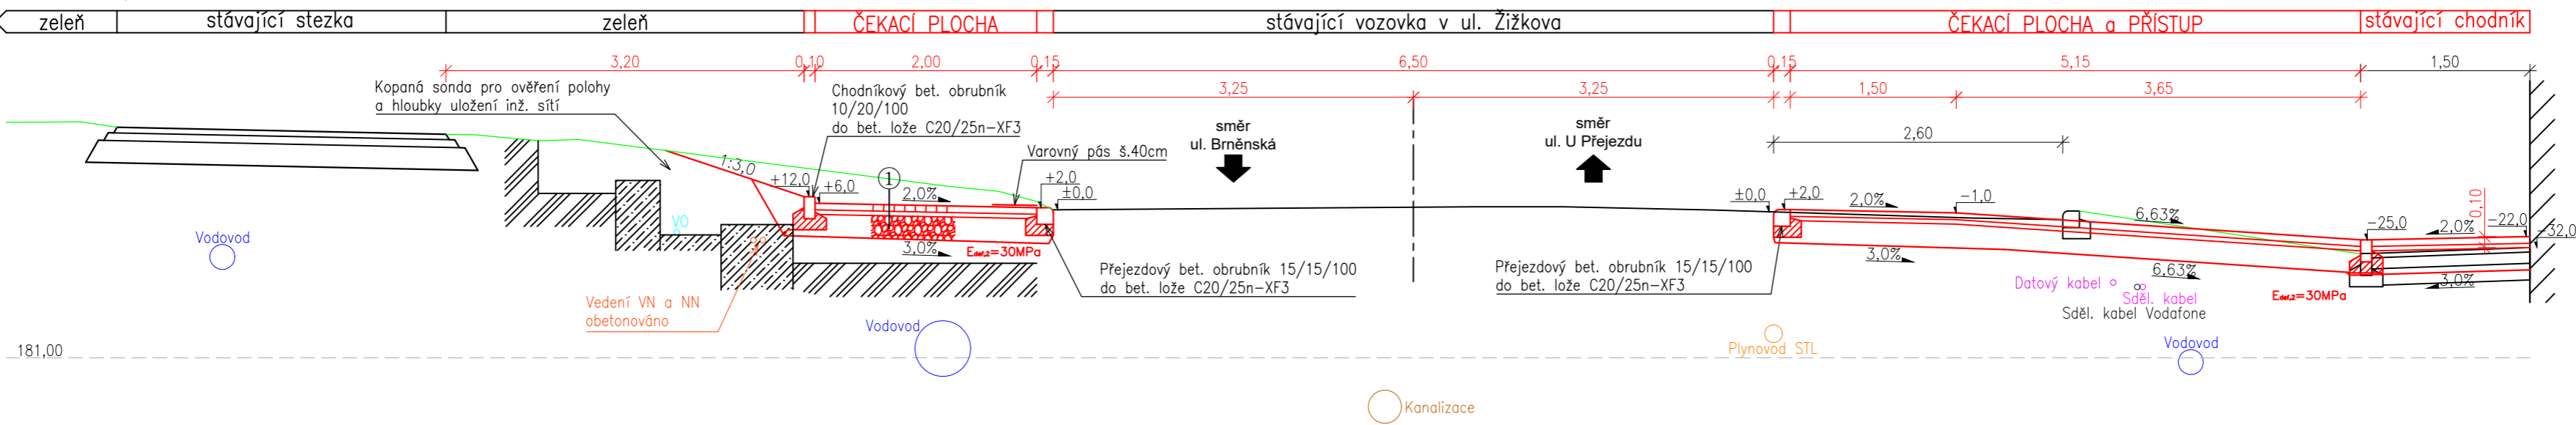


KONSTRUKCE PŘÍSTUPOVÝCH RAMP A ČEKACÍCH PLOCH ①				
Betonová zámková dlažba	DL 6	60 mm	ČSN 73 6131	
Lože z drti frakce 4/8	L 4/8	40 mm	ČSN 73 6126–1	
Štěrkodrt alternativně Betonový recyklát	ŠD <sub>A</sub> 0/32 min.	200 mm	ČSN 73 6126–1	
CELKEM		min. 300 mm		



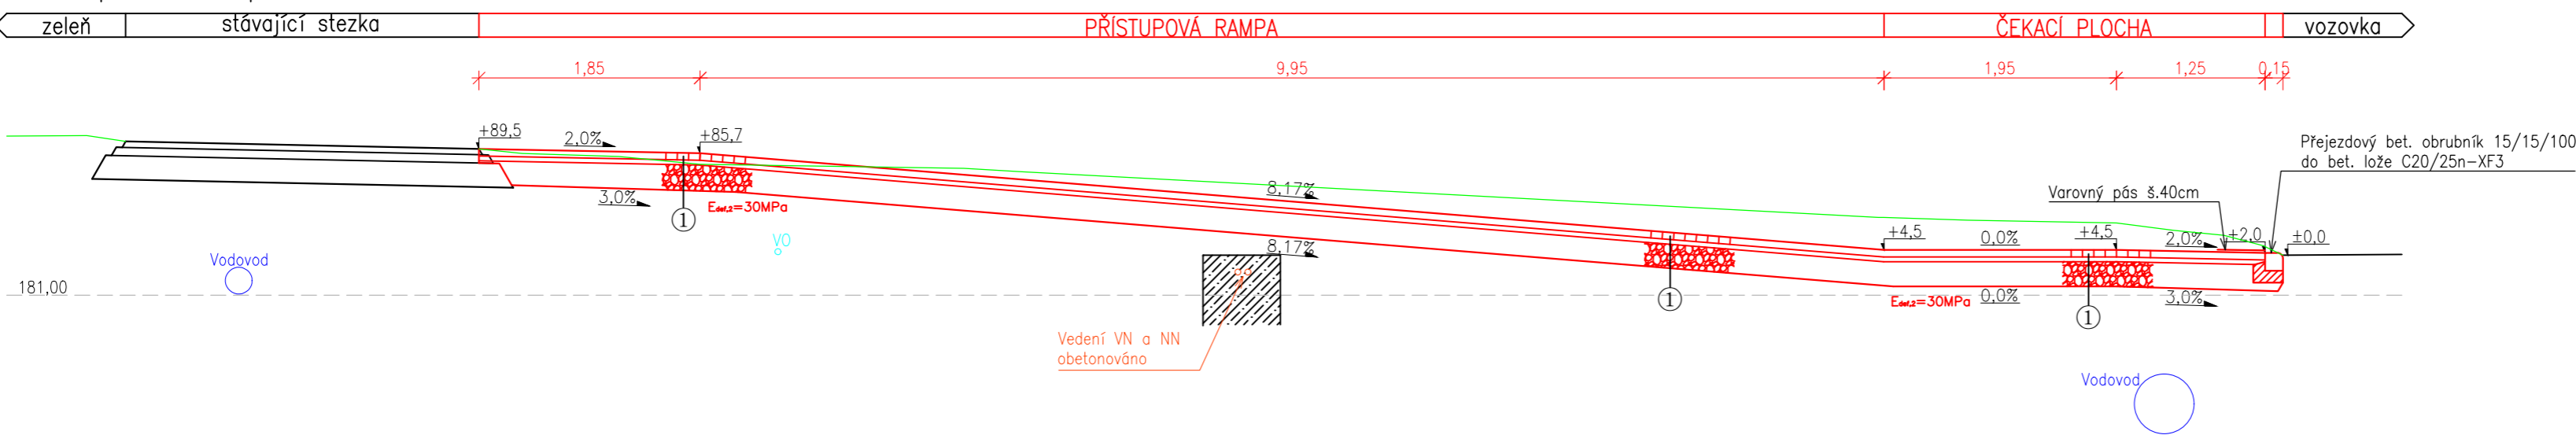
Řez rampou v ose "vpravo" B–B

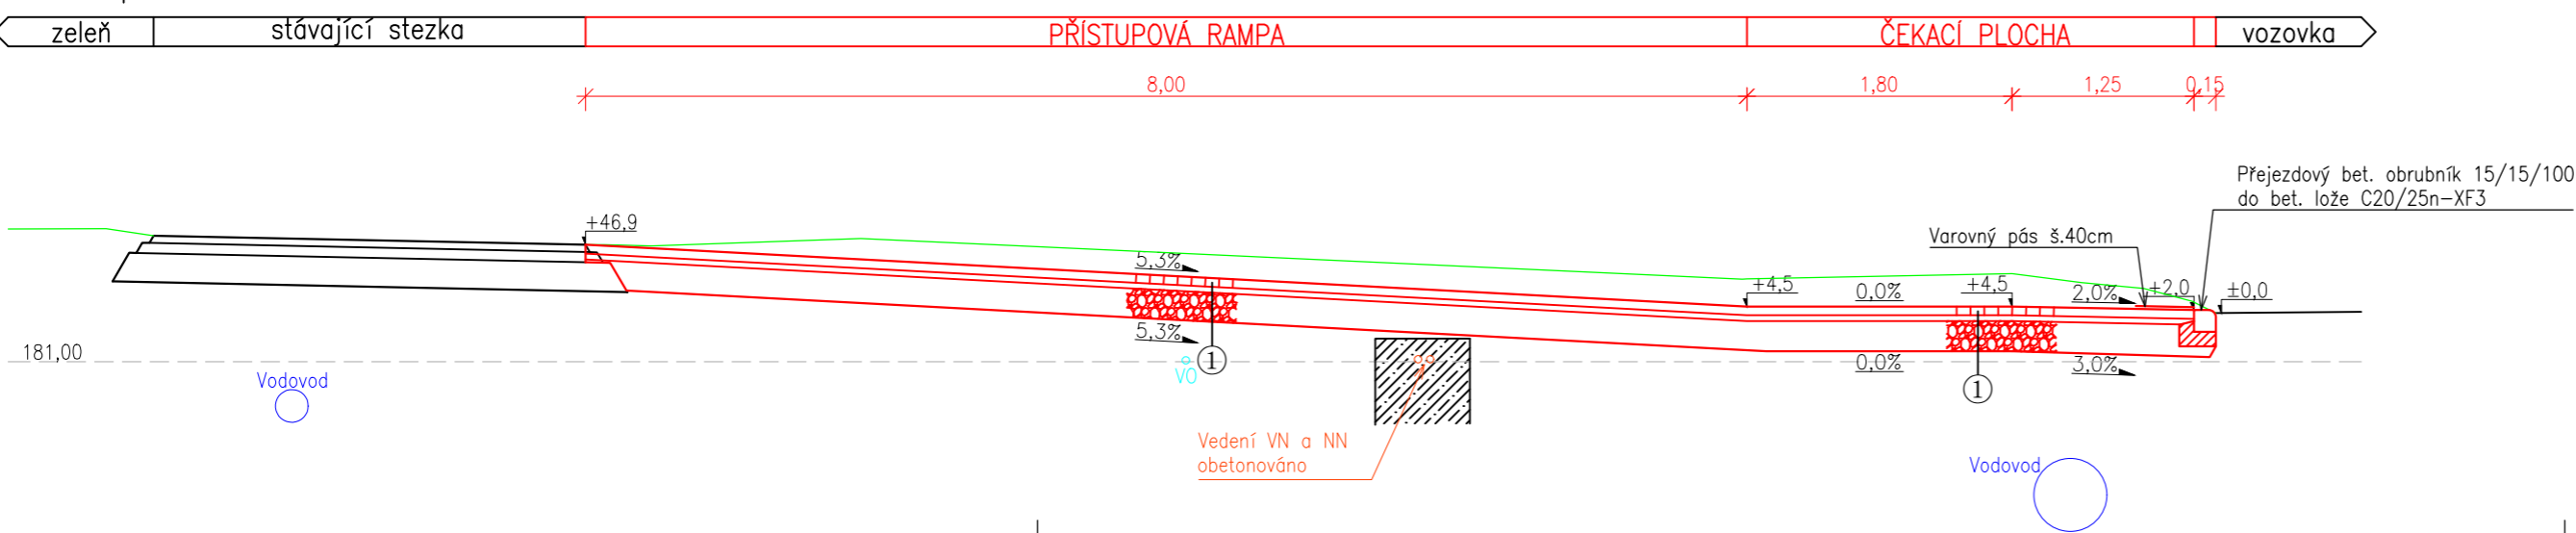

Řez rampou v ose "vlevo" C–C



Souřadnicový systém: S-JTSK, Výškový systém: Bpv

VYPRACOVAL A KRESLIL :		ZODP. PROJEKTANT :			
Ing. Petr Škrobáček		Ing. Peter Štefančík			
STAVEBNÍ ÚŘAD :	Hodonín	MÍSTO STAVBY :	k.ú. Hodonín		
INVESTOR :	Město Hodonín, Masarykovo nám. 1, 695 35 Hodonín				
AKCE :				STUPEN :	DPS
HODONÍN - přechod pro chodce ul. Žižkova				DATUM :	01/2025
				FORMÁT :	3x A4
				MĚŘITKO :	1:50
PŘÍLOHA : VZOROVÉ A CHARAKTERISTICKÉ ŘEZY				PŘÍLOHA č.	PARÉ č.
				D1.2c	