


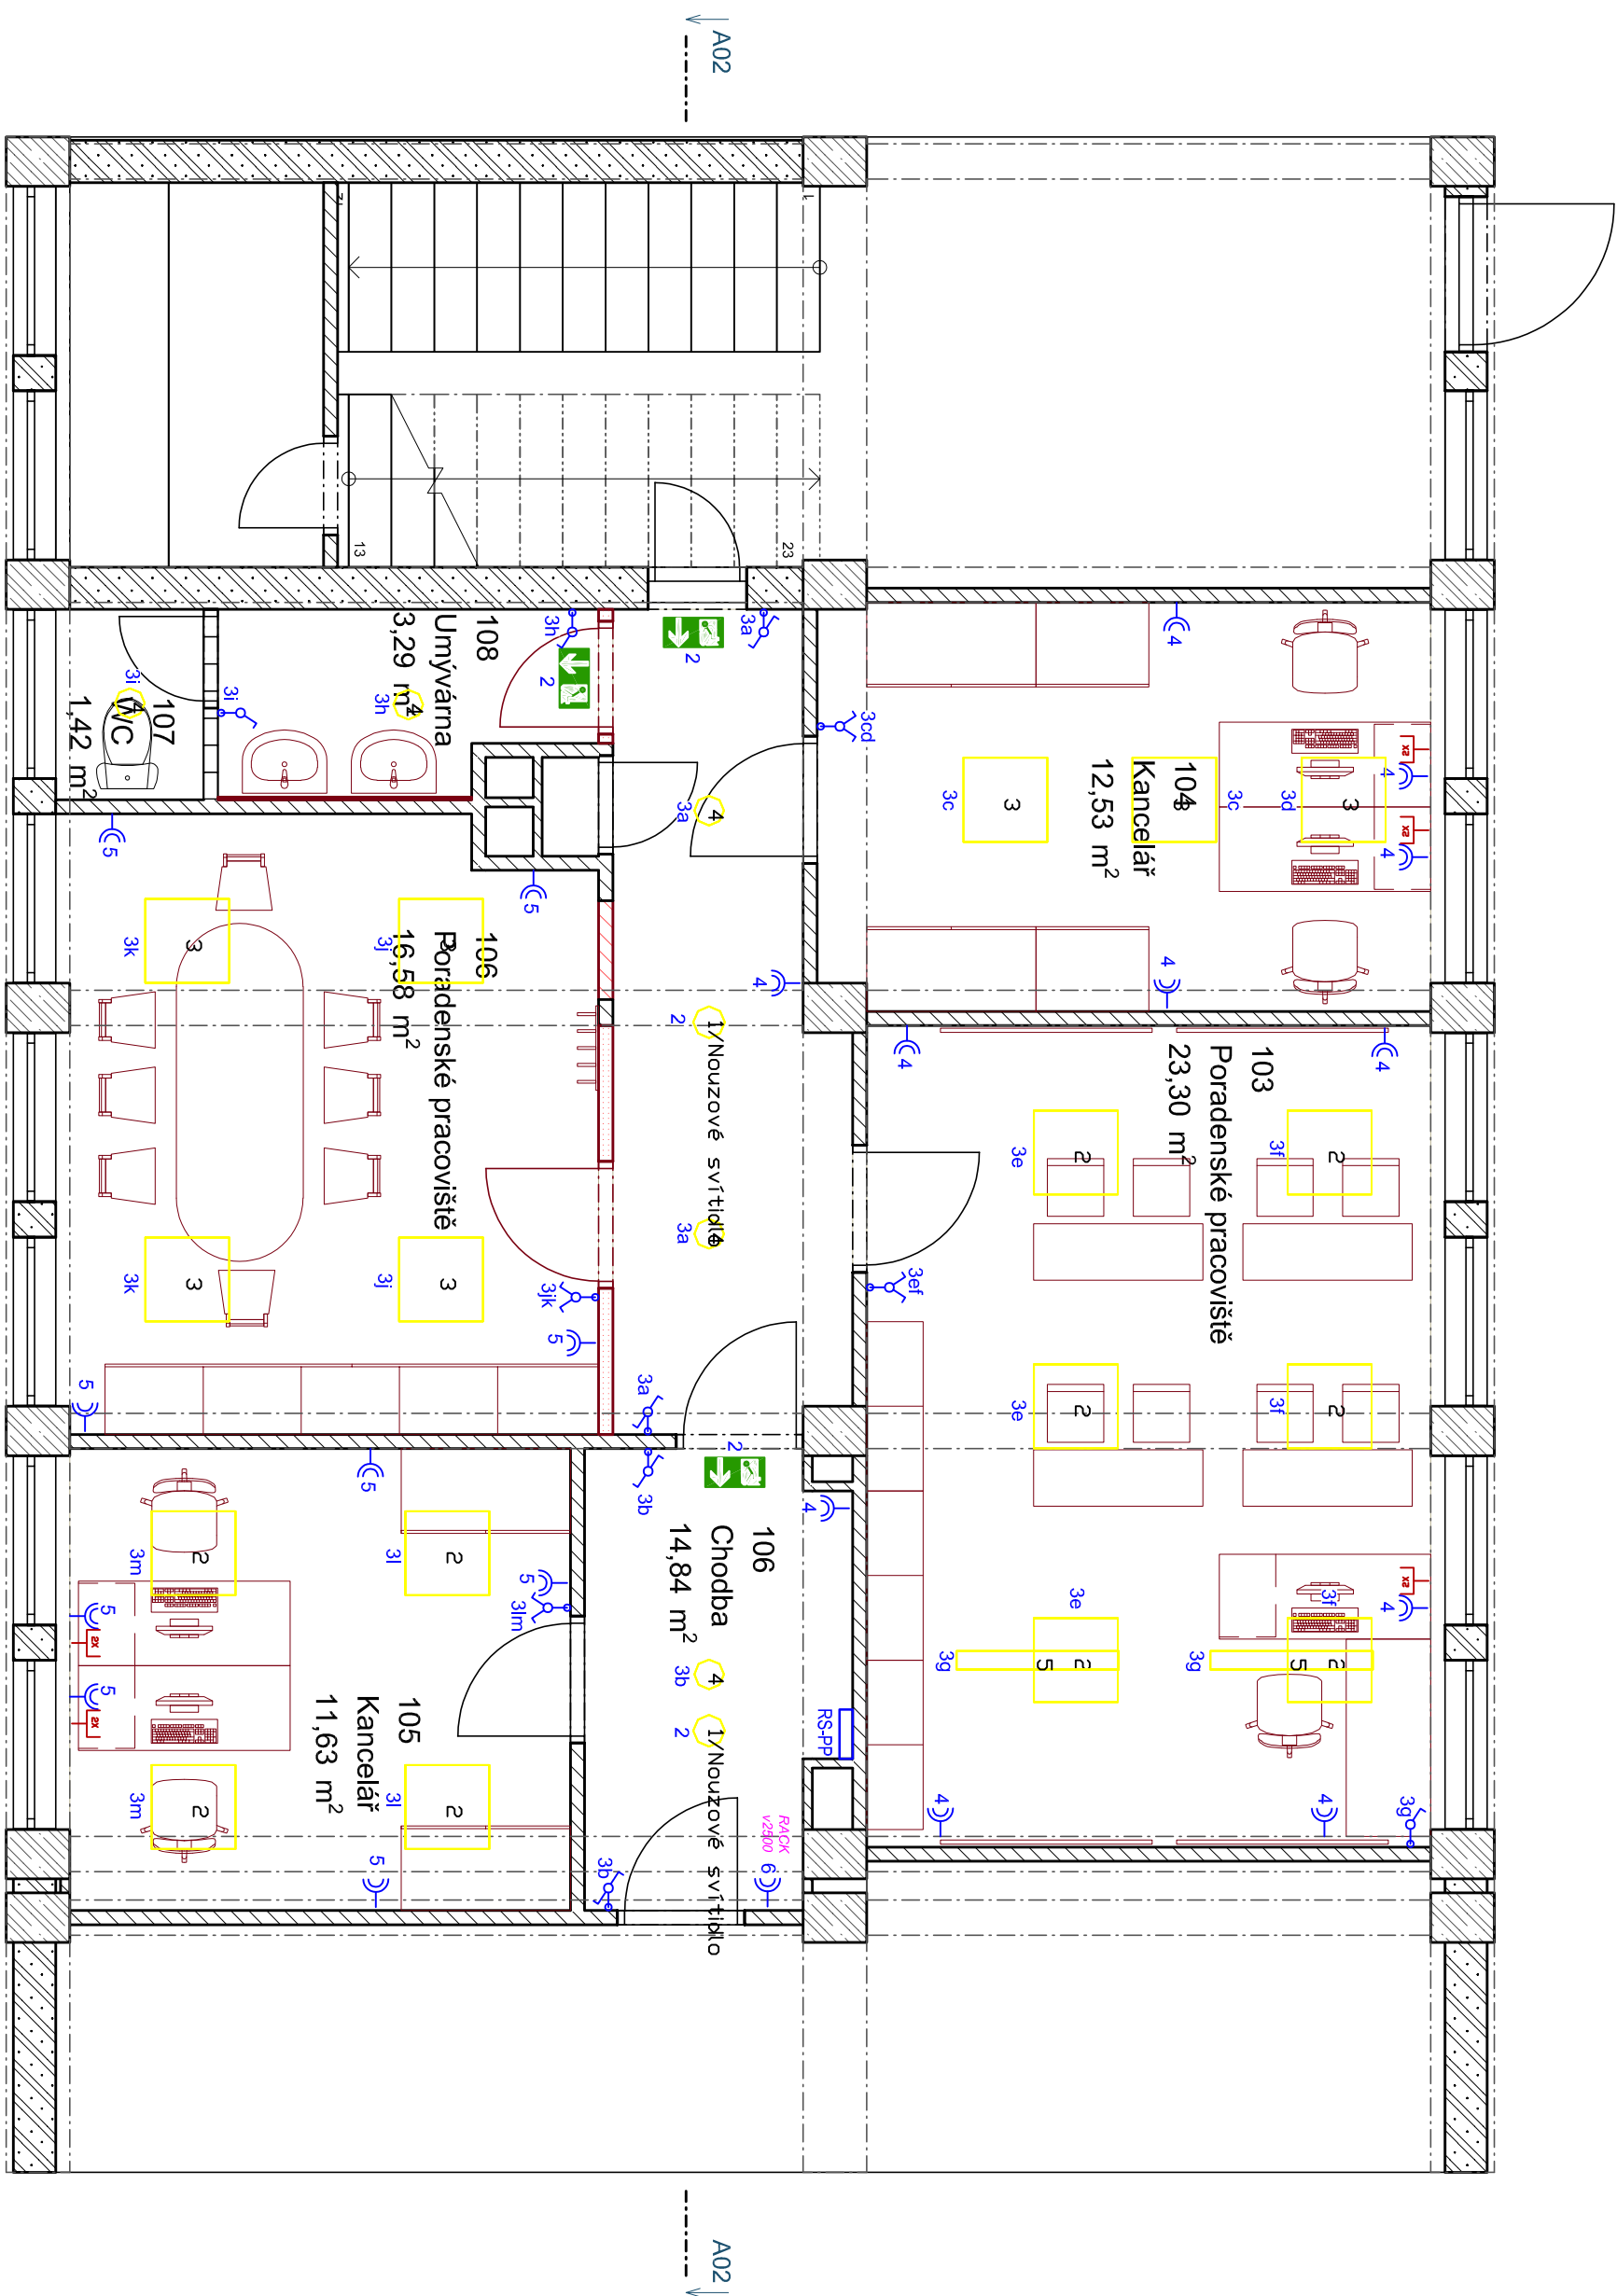





























  





























LEGENDA OSVĚTLENÍ:

- 1 1 C 3W (0 lm; 0,0 W); Nuzovú osvetlenie; 364 lm; 3,0 W
- 2 Interiérové, vesačné LED svietidlo do podhľadu (M600, difúzor prismatický) (3490 lm; 25,0 W)
- 3 Interiérové, vesačné LED svietidlo do podhľadu M600, difúzor prismatický (4707 lm; 34,0 W)
- 4 Vesačné interiérové LED svietidlo - downlight (Z200 lm; 24,0 W)
- 5 Asymetrické LED svietidlo na tabuľu, zavesené (3534 lm; 21,0 W)






LEGENDA OSVĚTLENÍ:

- 









- Tlačítko, dvoudílné, vypínací č. 1,5,6, 6-6,7 do RP, vnitřní
 Montážní výška (pokud není uvedeno jinak) 1050 mm nad podlahou
 (sítěd vypínáče), nad pracovní plochou 1150 mm
- 









- Vывод освѣтлѣнї
 Vывод освѣтлѣнї - 2 x фазѣ
- 









- Rozvodná krabice
- 









- Zdrňkové svítidlo T5 1x5,4 W, např. OBERON, nebo ekv., LED
 LED pásek 230V/1-120LED-3528 7W 230V
- 









- Svítidlo s polybojovým řídlem
- 









- Svítidlo nastěnné, stropní; písazasné; např. LED 13-17 W

LEGENDA ZÁSUVK A TECHNOLOGIE:

- Zásuvka 230V/16A do KP, vnitřní
 - Zásuvka dvojitá 230V/16A do KP, vnitřní
 - Zásuvka 230V/16A venkovní IP44
 - 5 x zásuvka 230V/16A v jednom rámečku
 - Zásuvka 400V/16A
 - Vывod jednofázový
 - Vывod třífázový
 - ⊕ Místní doplňující pospojování
 - Hlavní trasy
 - Navazující trasy
- POKUD NEJÍ UVEDENO JINAK, TAK JSOU ZÁSUVKY 300 mm NAD PODLAHOU

LEGENDA PC, TV

- | | |
|---|--|
|  | Zsuvka PC/RJ45 do RP 2 (pozice 1x neobsazená) - (UTP kat.5e v SF16)
Zsuvka PC/RJ45 do RP (2 pozice) - (UTP kat.5e v SF16)
TV zsvuka, koaxiál 7 mm v SF16 |
|  | HVĚZDICOVÁ TOPOLOGIE
PC modern, router, switch |
|  | ROZVODY SLP OBECNĚ (TV, PC, PZTS, INELS) |

AUTOR NÁVRHU:	Pavel Klus
HL. ING. PROJEKTU:	Ing. Vladimír Hořelka
ZOD. PROJEKTANT:	David Klimeš
VYPRACOVAL:	Ing. Vojta Peřík
INVESTOR:	Statutární město Ostrava, měšťský obvod Slezská Ostrava Těšná 138/95, 710 16 Ostrava
MÍSTO:	ZŠ Bohuminská, Bohuminská 1002, Ostrava
AKCE:	Modernizace učeбен ZŠ Slezská Ostrava II ZŠ Bohuminská – Školní pořad, pracoviště
VYKRES:	SLEEL - PŮDORYS 1,1NP
MĚŘITKO:	1:50 (A2)
Č. VYKRESU:	D.1.4.2.1