




Zpracovatel
Telefon
Fax
e-mail

103 Poradenské pracoviště / Světelná scéna 1 / Uživatelská úroveň / Graf hodnot (D)

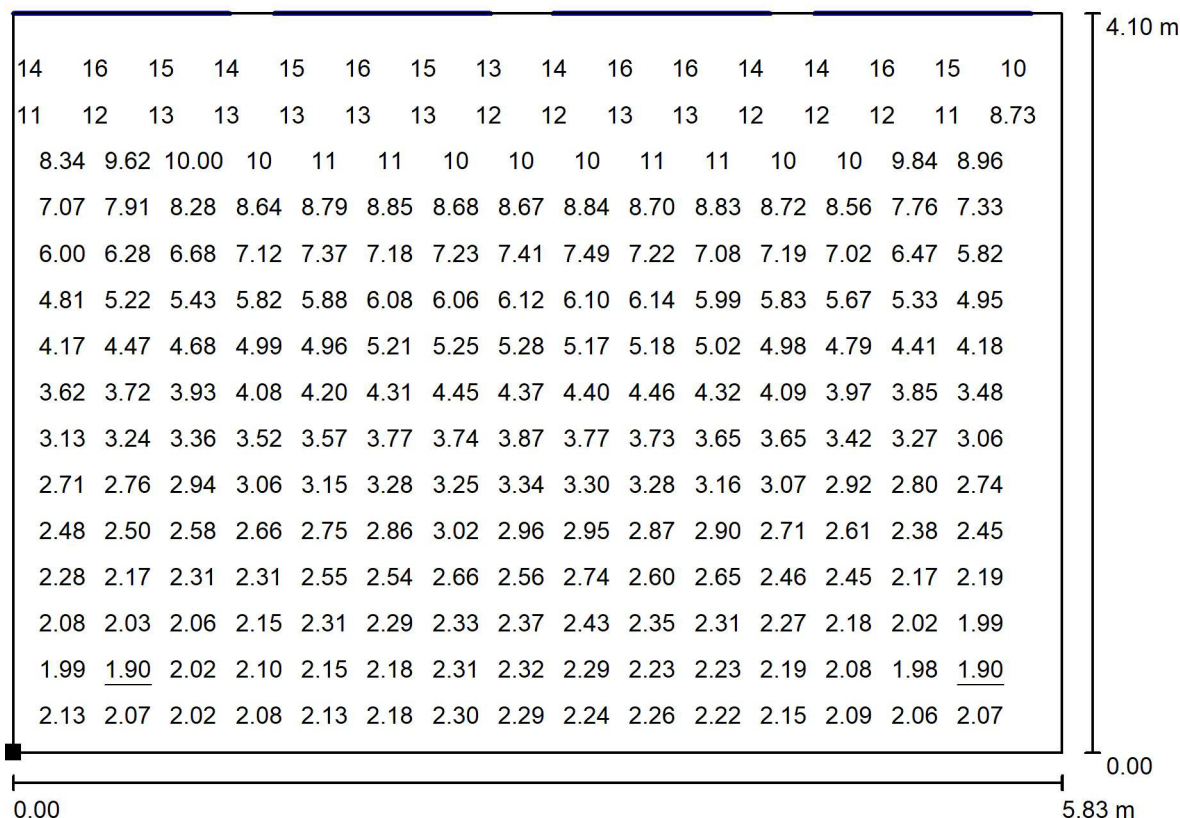

Měřítko 1 : 42

Nelze zobrazit všechny vypočtené hodnoty.

Poloha plochy v místnosti:

Označený bod:

(0.000 m, -4.100 m, 0.850 m)



Rastr: 32 x 32 Body

D_m [%]
6.36

D_{min} [%]
1.90

D_{max} [%]
21

D_{min} / D_m
0.298


D_{min} / D_{max}
0.090

Intenzita horizontálního osvětlení ve volném prostředí E_v : 11432 lx



Zpracovatel
Telefon
Fax
e-mail

104 Kancelář / Světelná scéna 1 / Uživatelská úroveň / Graf hodnot (D)

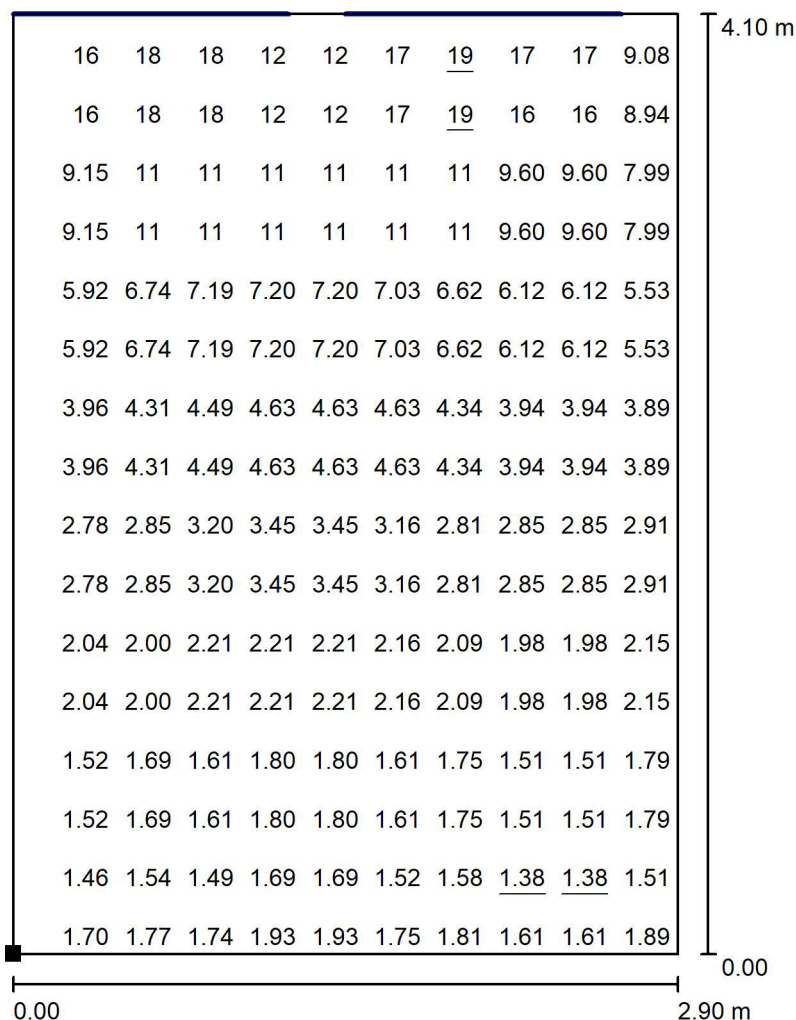


Měřítko 1 : 33

Nelze zobrazit všechny vypočtené hodnoty.

Poloha plochy v místnosti:

Označený bod:

(0.000 m, -4.100 m, 0.850 m)

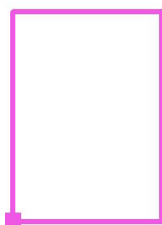

Rastr: 32 x 32 Body

D_m [%]
5.64

D_{min} [%]
1.38

D_{max} [%]
19

D_{min} / D_m
0.245


D_{min} / D_{max}
0.075

Intenzita horizontálního osvětlení ve volném prostředí E_v : 11432 lx



Zpracovatel
Telefon
Fax
e-mail


105 Kancelář / Světelná scéna 1 / Uživatelská úroveň / Graf hodnot (D)

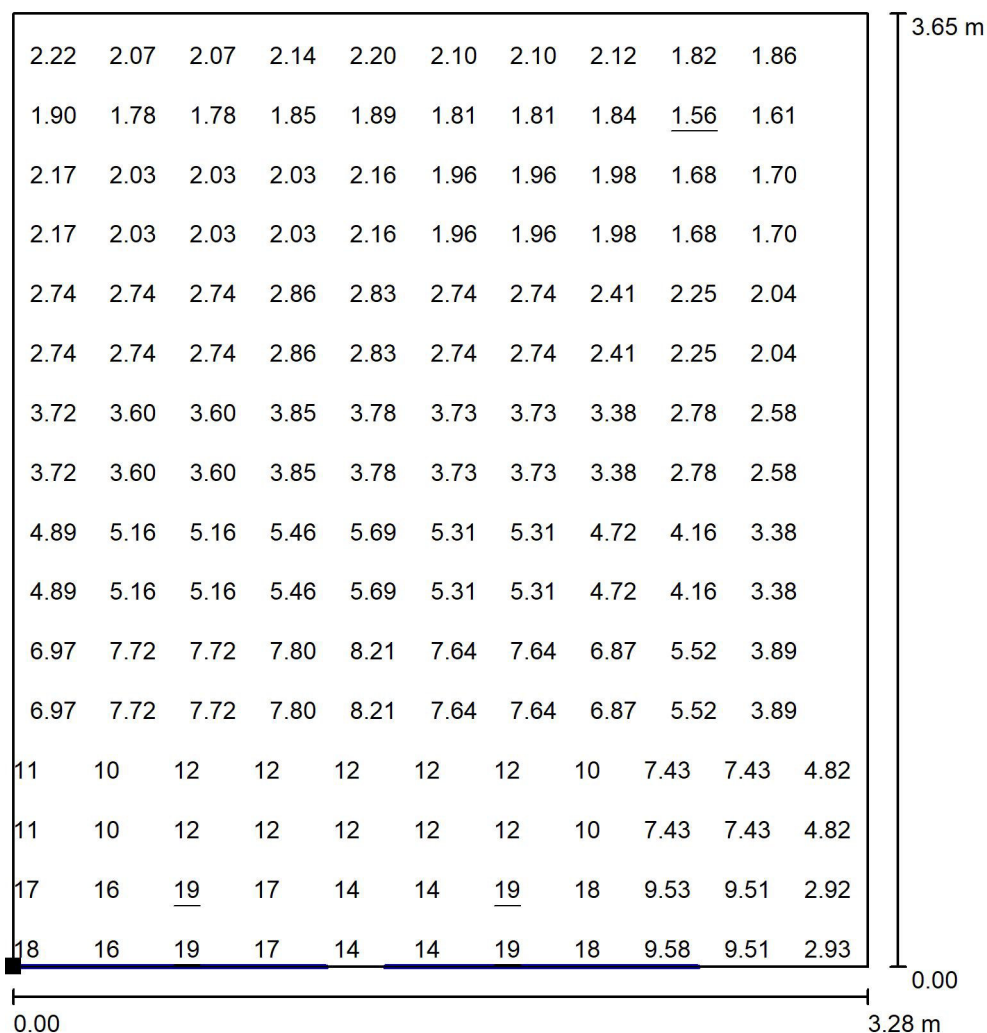

Měřítko 1 : 29

Nelze zobrazit všechny vypočtené hodnoty.

Poloha plochy v místnosti:
Označený bod:
(0.000 m, -3.650 m, 0.850 m)

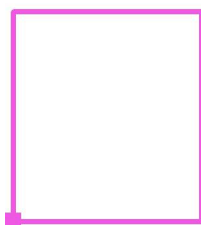

Rastr: 32 x 32 Body

D_m [%]
5.74

D_{min} [%]
1.56

D_{max} [%]
19

D_{min} / D_m
0.272


D_{min} / D_{max}
0.082

Intenzita horizontálního osvětlení ve volném prostředí E_v : 11432 lx



Zpracovatel
Telefon
Fax
e-mail


106 Poradenské pracoviště / Světelná scéna 1 / Uživatelská úroveň / Graf hodnot (D)

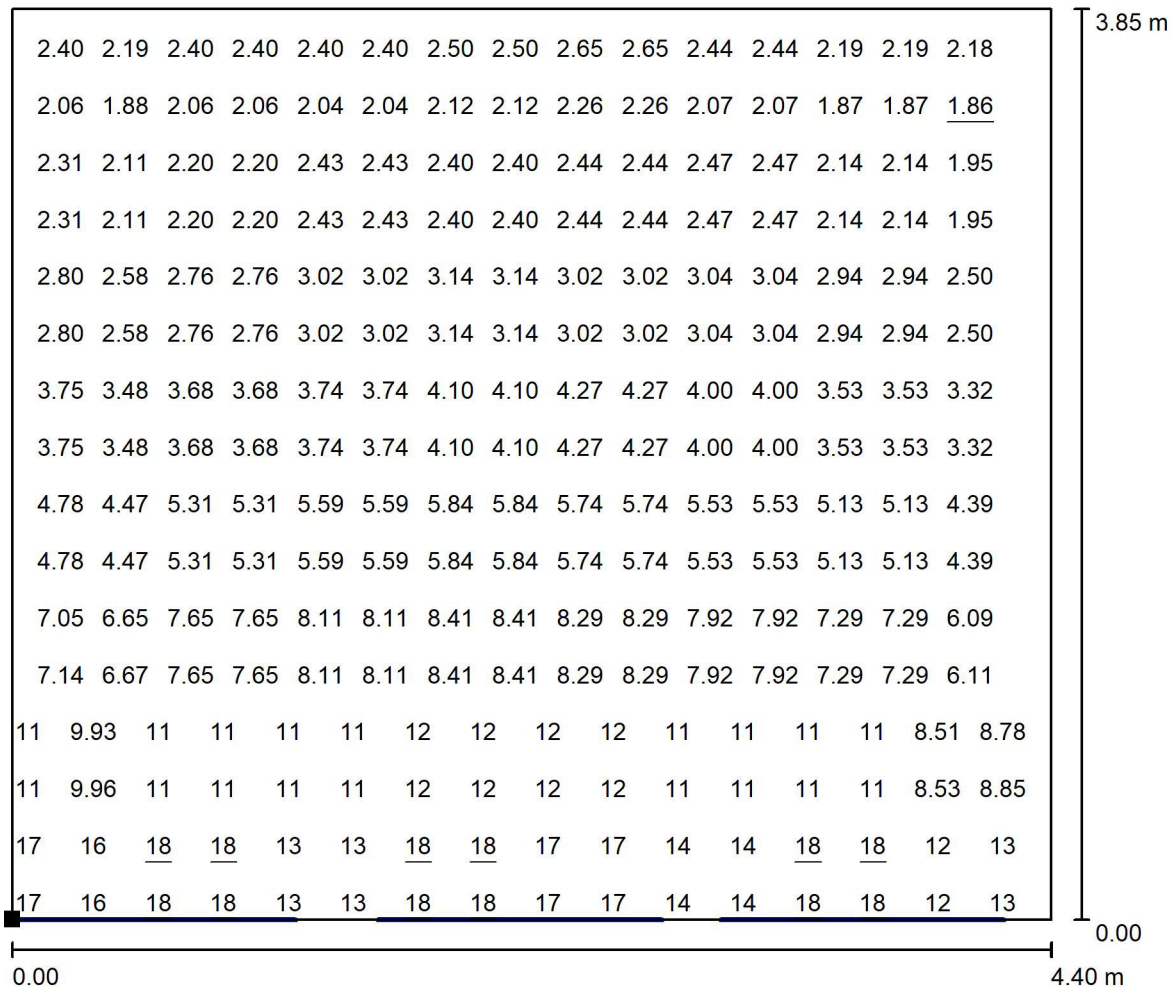

Měřítko 1 : 32

Nelze zobrazit všechny vypočtené hodnoty.

Poloha plochy v místnosti:
Označený bod:
(0.000 m, -3.850 m, 0.850 m)

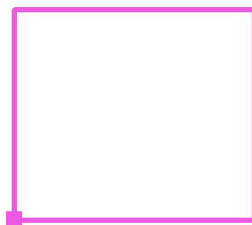

Rastr: 32 x 32 Body

D_m [%]
6.39

D_{min} [%]
1.86

D_{max} [%]
18

D_{min} / D_m
0.291

D_{min} / D_{max}
0.101

Intenzita horizontálního osvětlení ve volném prostředí E_v : 11432 lx