
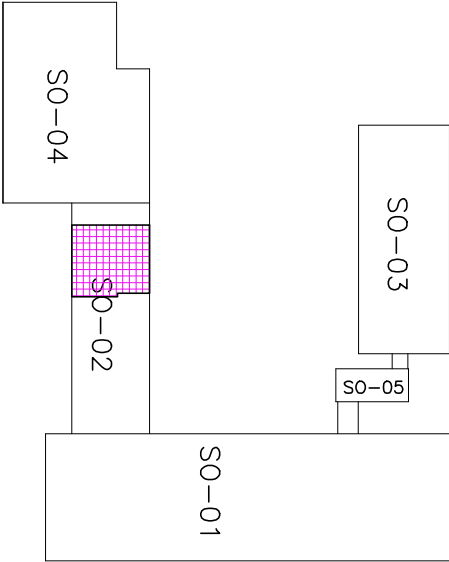



LEGENDA PŘŘ

→ VÝCHOD NA VOLNÉ PROSTRAVNSTVÍ.
→ PRAŠKOVÝ PŘENOSNÝ HASÍCÍ PŘÍSTROJ.

LEGENDA

- Strusko-pemzobeton
- Příčky - cihelné
- Beton vyzluzžený
- SDK příčky

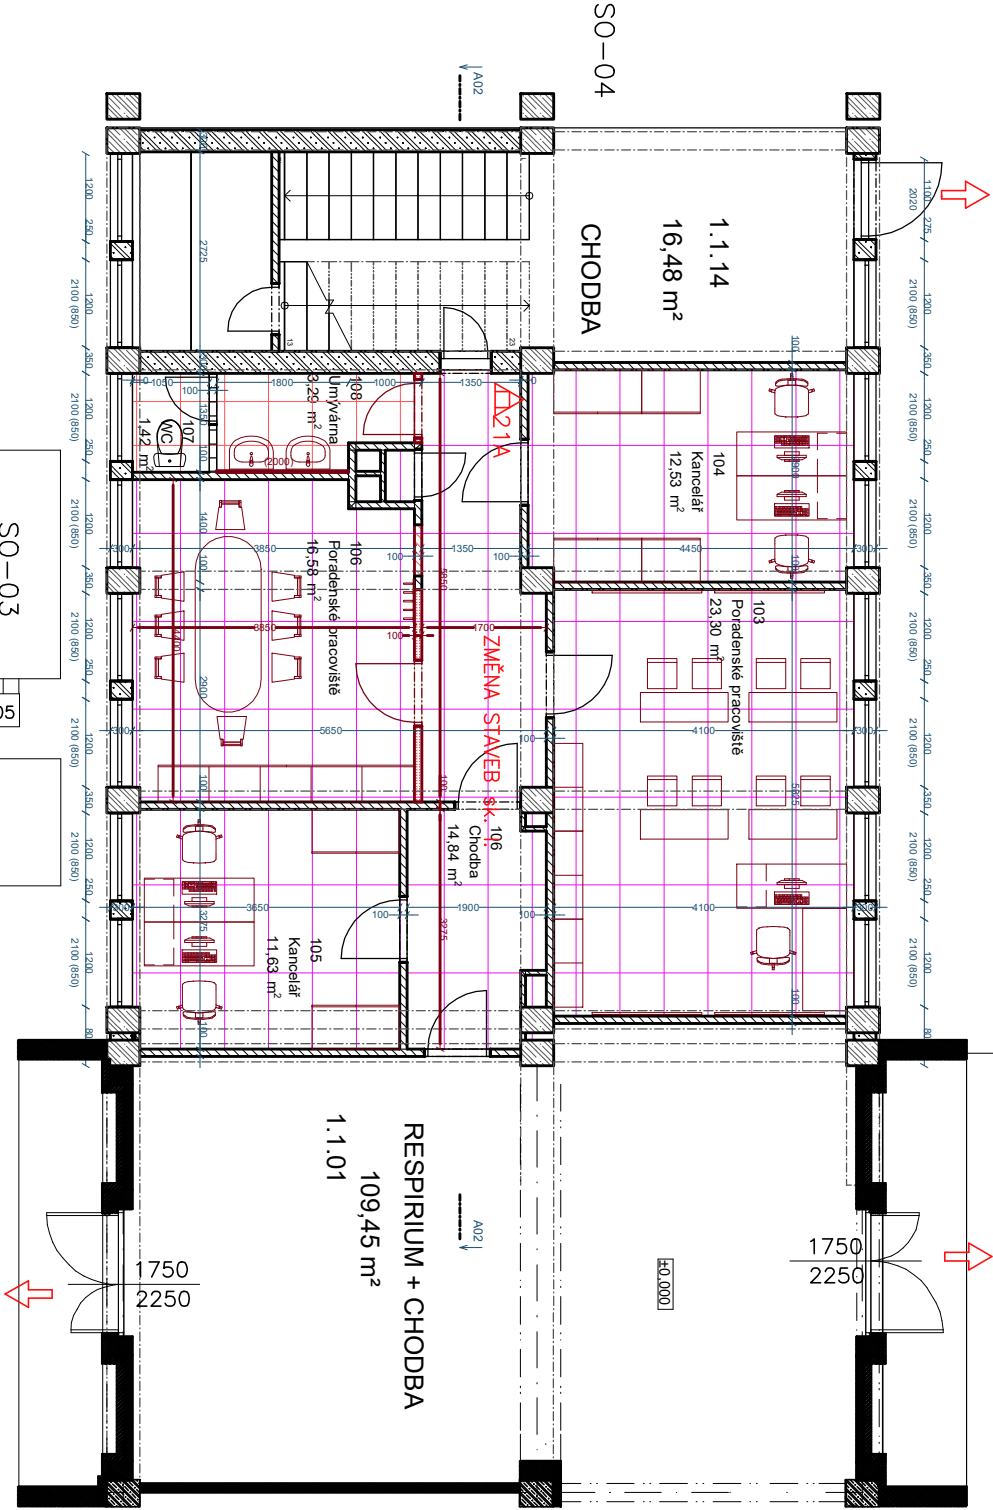

Zodpovědný projektant	Ing. Vladimír Holčák		HAPPEGO PROJECT S.R.O.			
Výpracovník	Ing. L. Vavřínek		28. října 1142/168, Mariánské Hory, 709 00 Opatowitz IČ: 23935933 tel. 725 288 867 info@happesgo.cz			
Investor	Statutární město Ostrava, městský obvod Slezská Ostrava Těšínská 138/95, 710 16 Ostrava-Slezská Ostrava					
Název	Modernizace učeben ZŠ Slezská Ostrava II (PD, AD, IČ)					
Část	ZŠ Bohumínská - Poradenské pracoviště					
Místo	Základní škola, Bohumínská 1082, 710 00 Slezská Ostrava					
Název výkresu	Půdorys 1.NP kuchyně NS					
			HAPPEGO PROJECT S.R.O.			
			28. října 1142/168, Mariánské Hory, 709 00 Opatowitz IČ: 23935933 tel. 725 288 867 info@happesgo.cz			
			Formát	A4	Datum	
			Měřítko	1:100	Stupeň PD	
			Číslo výkresu			
			D.1.3.2-2			
			DSP			
			Leden 2024			