


Legenda Svítidel

- 1 Interiérové, vestavné LED svítidlo do podhledů M600, difuzor prismatický (4707 lm; 34,0 W)

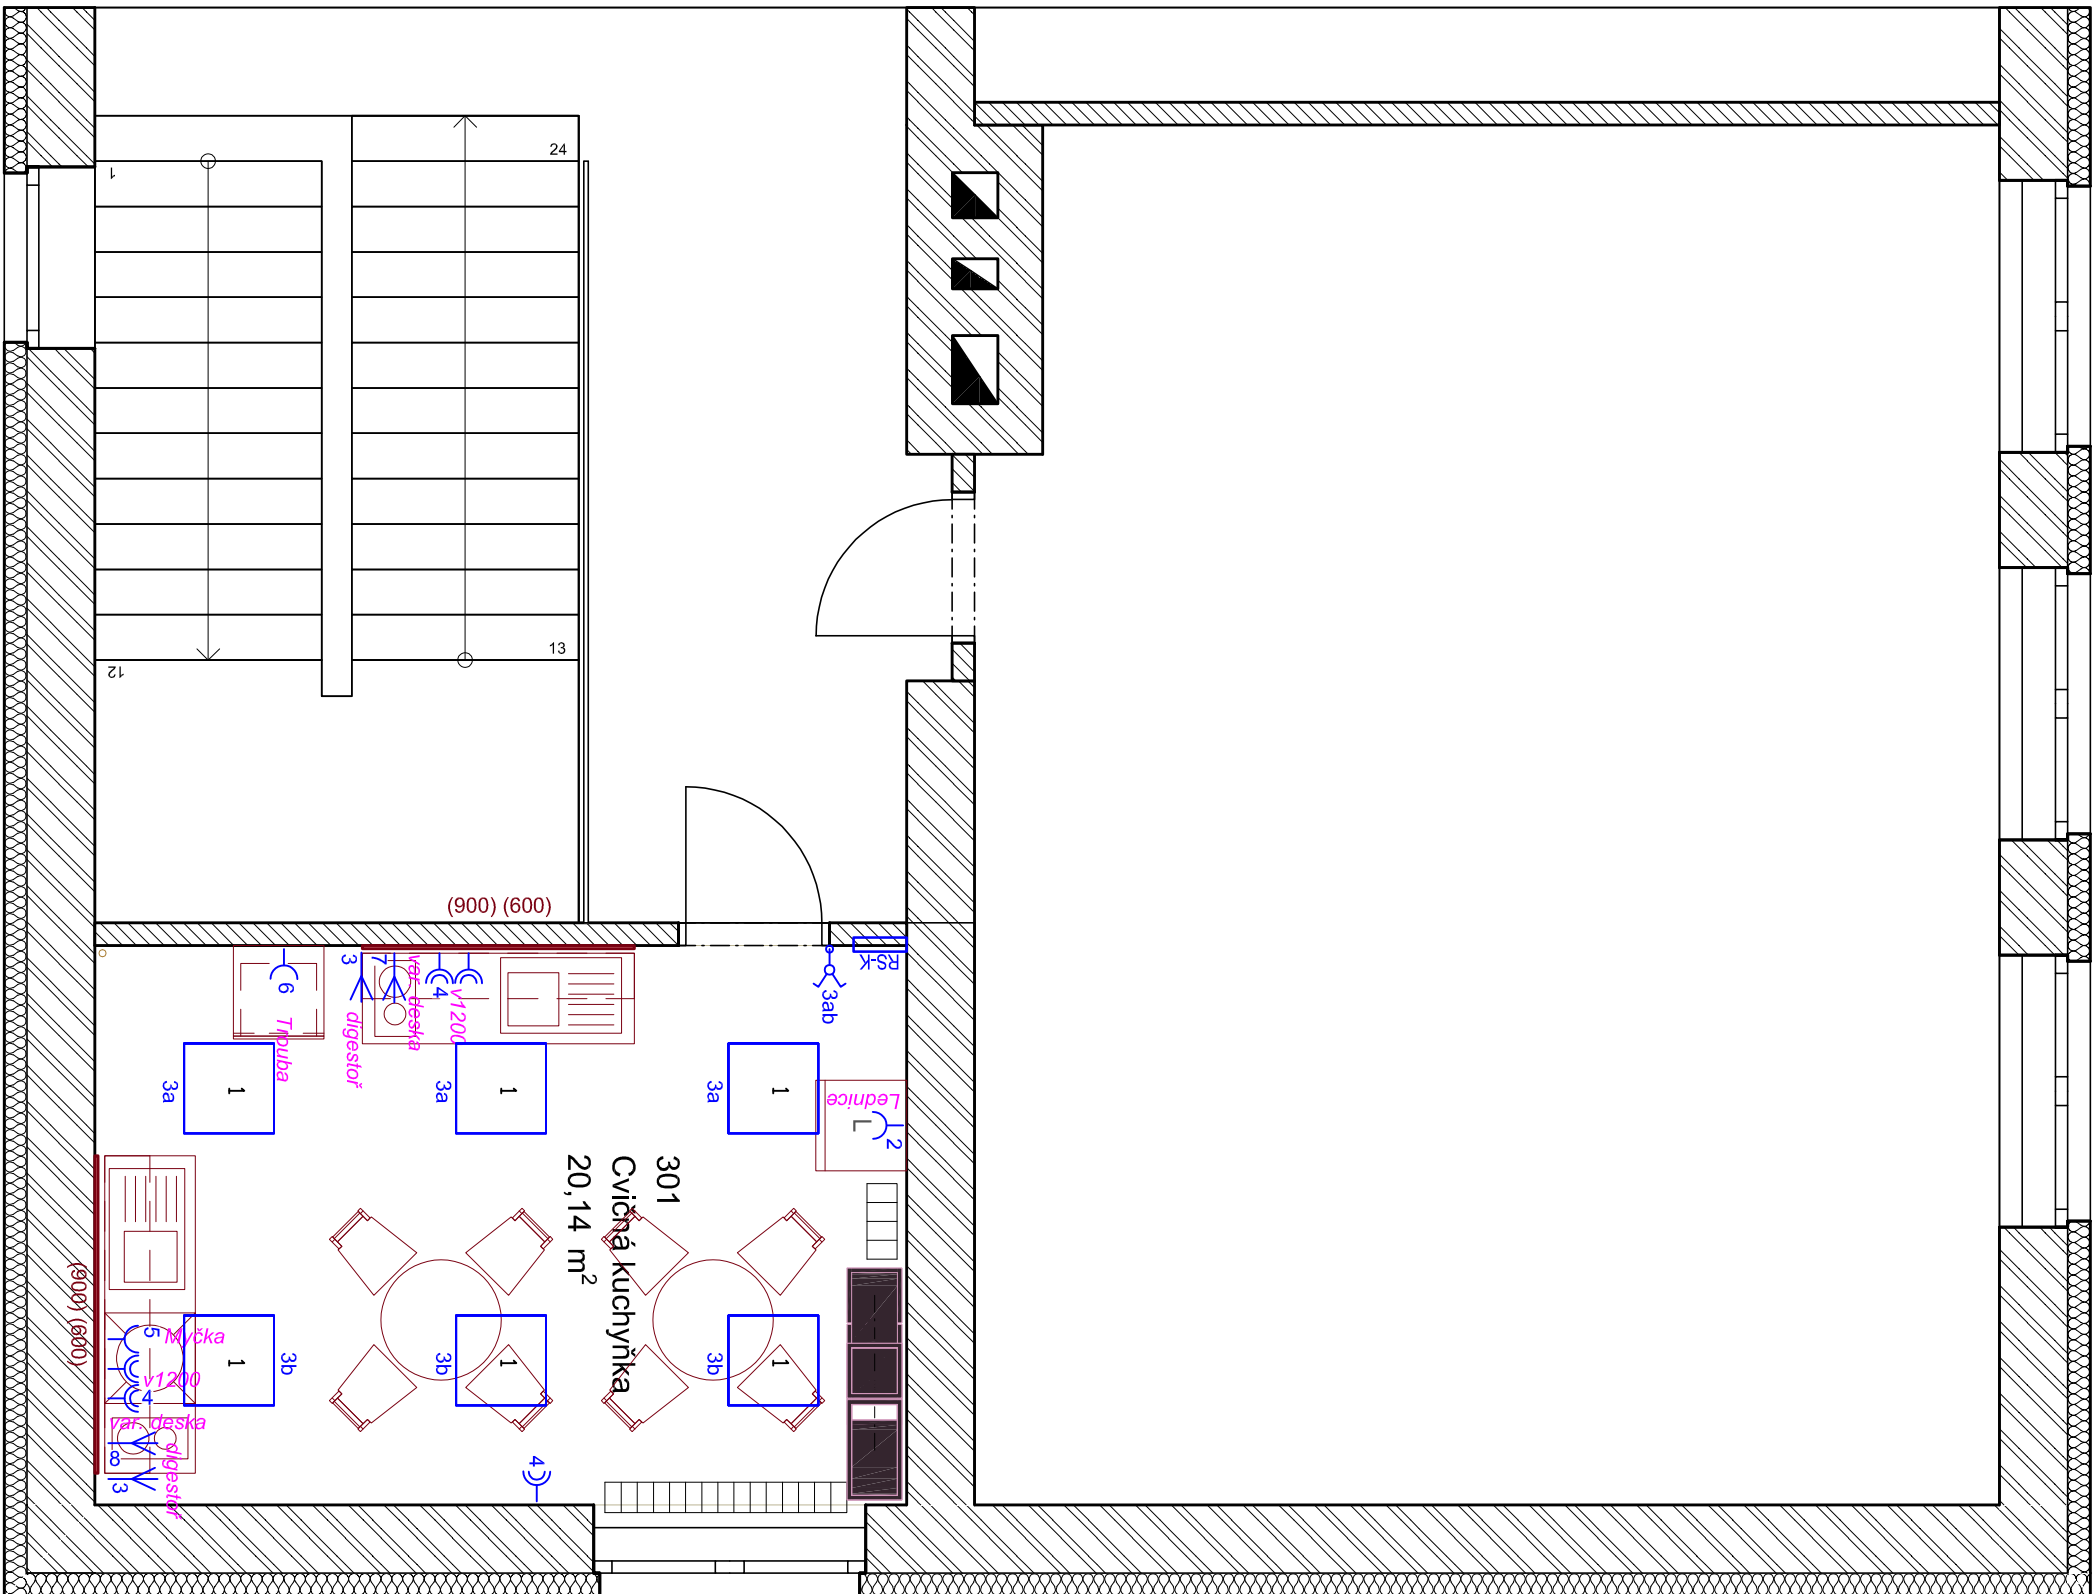

LEGENDA OSVĚTLENÍ:

- Tracínko, dvojitacítko, vypínač č. 1,5/6, 6+6/7 do KP, vnitřní
Montážní výška (pokud není uvedeno jinak) 1050 mm nad podlahou
(sítěd vypínače), nad pracovní plochou 1150 mm
- Vývod osvětlení - 2 x fáze
- Vývod osvětlení
- Vývod osvětlení
- Rozvodná krabice
- Zářivkové svítidlo T5 1x54 W, např. OBERON, nebo ekviv. LED
- LED pásek 230V/3-120LED-3528 TW 230V
- Svítidlo s pohybovým dělen
- Svítidlo nástěnné, stropní, přisazené, např. LED 13-17 W

LEGENDA ZÁSUVEK A TECHNOLOGIE:

- Zásuvka 230V/16A do KP, vnitřní
- Zásuvka dvojí 230V/16A do KP, vnitřní
- Zásuvka 230V/16A venkovní IP44
- 5 x zásuvka 230V/16A v jednom rámečku
- Zásuvka 400V/16A
- Vývod jednočárový
- Vývod třířákový
- Místní doplňující pospojování
- Hlavní trasy
- Navazující trasy
- POKUD NEJÍ UVEDENO JINAK, TAK JSOU ZÁSUVKY 300 mm NAD PODLAHOU

LEGENDA PC, TV

- Zásuvka PC/RJ45 do KP (2 pozice, 1x neobsazená) - (UTP kat.5e v SF16)
- Zásuvka PC/RJ45 do KP (2 pozice) - (UTP kat.5e v SF16)
- TV zásuvka, koaxiál 7 mm v SF16
- HVĚZDICOVÁ TOPOLOGIE
- PC modem, router, switch
- ROZVODY SLP OBČEČNĚ (TV, PC, PZTS, INELS)

AUTOR NÁVRHU: Pavel Klus		Č. ZAK.: 20211117Z11	
HL. ING. PROJEKTU: Ing. Vladimír Hroch		DATUM: 11/2021	
ZOD. PROJEKTANT: David Klimeš		STUPEŇ: DSP	
VYPRACOVAL: Ing. Volja Petřík		MĚŘITKO: C, VYKRESU: D:1.4.4.2.1	
INVESTOR: Staniční město Ostrava, městský obvod Slezská Ostrava Těšínská 138/25, 710 16 Ostrava			
MÍSTO: ZŠ Chrušova 1418, 713 00 Slezská Ostrava			
AKCE: Modernizace učeben ZŠ Slezská Ostrava II			
ZŠ Chrušova - Cvičná kuchyňka			
VÝKRES: SLEL - PŮDORYS 3.NP			