


VZOROVÝ VÝKRES PLASTOVÉ REVIZNÍ ŠACHTY

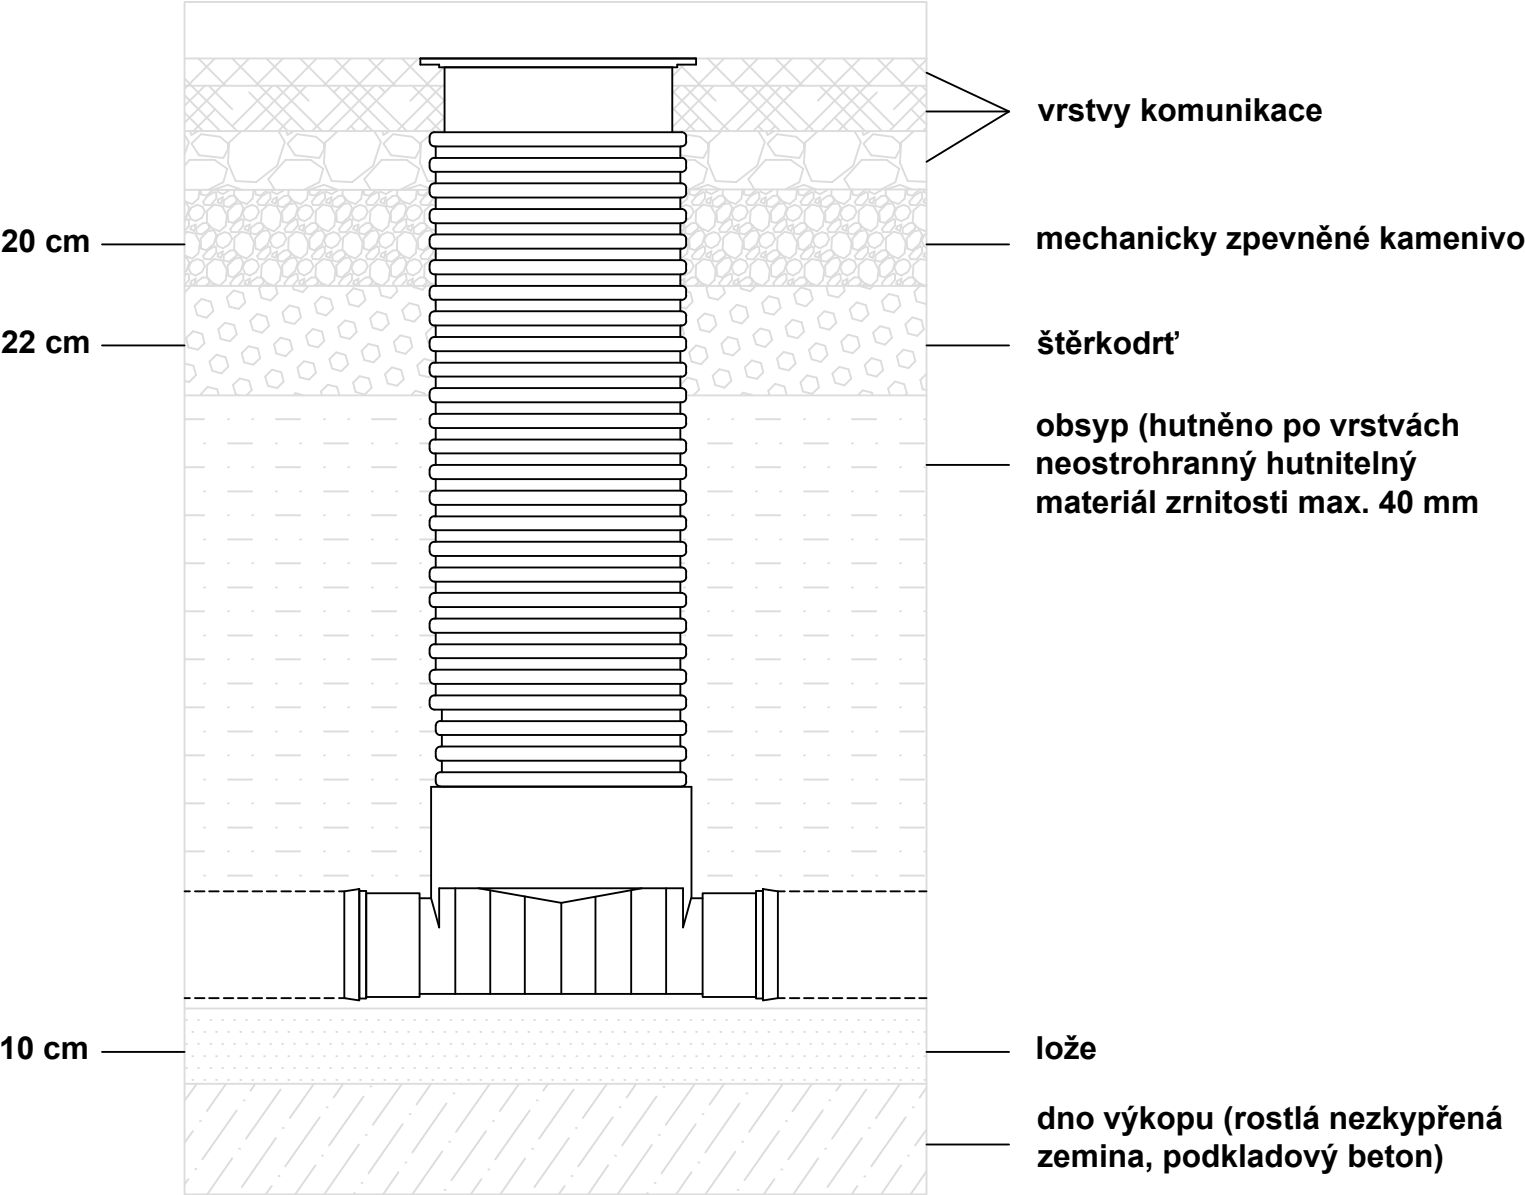

PROJEKTOVÁ DOKUMENTACE PRO PROVÁDĚNÍ STAVBY

1	2	3	4	5	6	7	8	9	10	11	12	13	14	15	16	17	18	19	20
---	---	---	---	---	---	---	---	---	----	----	----	----	----	----	----	----	----	----	----

MÍSTO STAVBY: HODONÍN	KATASTRÁLNÍ ÚZEMÍ: HODONÍN
Parc.č.: 1790/6, 1790/200, 1790/199, 1790/198,1790/60, 1790/61	

ZADAVATEL A INVESTOR PROJEKTU	LOGO FIRMY	ODSOUHLASENO INVESTOREM
Město Hodonín, Masarykovo náměstí 53/1, 695 35 Hodonín		

COPYRIGHT: Dokumentace je duševním vlastnictvím společnosti PROAM ARCHITEKTI s.r.o. Reprodukce a rozšiřování třetím osobám bez písemného souhlasu autora není povoleno. Výjimku tvoří licence pro objednatele k užití díla na základě smluvního vztahu pro tuto konkrétní zakázku při zachování ostatních autorských práv.			GENERÁLNÍ PROJEKTANT  <b>PROAM — — ARCHITEKTI</b>
AUTOR PROJEKTU:    PROAM ARCHITEKTI s.r.o., IČ: 090 19 146 / RYBNÍČEK 1, 602 00 BRNO			
VYPRACOVAL:	KONTROLOVAL:	HL.INŽ.PROJEKTU	
Ing. arch. H. Kynčlová	Ing. arch. David Šrom	Ing. arch. David Šrom	
NÁZEV PROJEKTU:			
<b>DOPRAVNÍ HŘIŠTĚ V AREÁLU ZŠ VANČUROVA V HODONÍNĚ</b>			

PROJEKTANT SPECIALISTA: STAVEBNÍ FIRMA PLUS s.r.o.		LOGO FIRMY	AUTORIZAČNÍ RAZÍTKO	
Měšťánská 3992/109 695 01 Hodonín, www.firmaplus.cz tel: +420 778 779 397				
VYPRACOVAL:	KONTROLOVAL:	ZODPOVĚDNÝ PROJEKTANT:		
Ing. Pavel Dvořák	Ing. Pavel Dvořák	Ing. Marek Hasoň		
PROFESE: ZDRAVOTECHNIKA				
STAVEBNÍ OBJEKT:			DATUM: 11/2025	MĚŘÍTKO: 1:25
OBSAH VÝKRESU:			Č.ZAK.:	25-054
VZOROVÝ VÝKRES PLASTOVÉ REVIZNÍ ŠACHTY			ČÍSLO VÝKRESU.:	D.1.2.2.2.8