



PŮDORYS

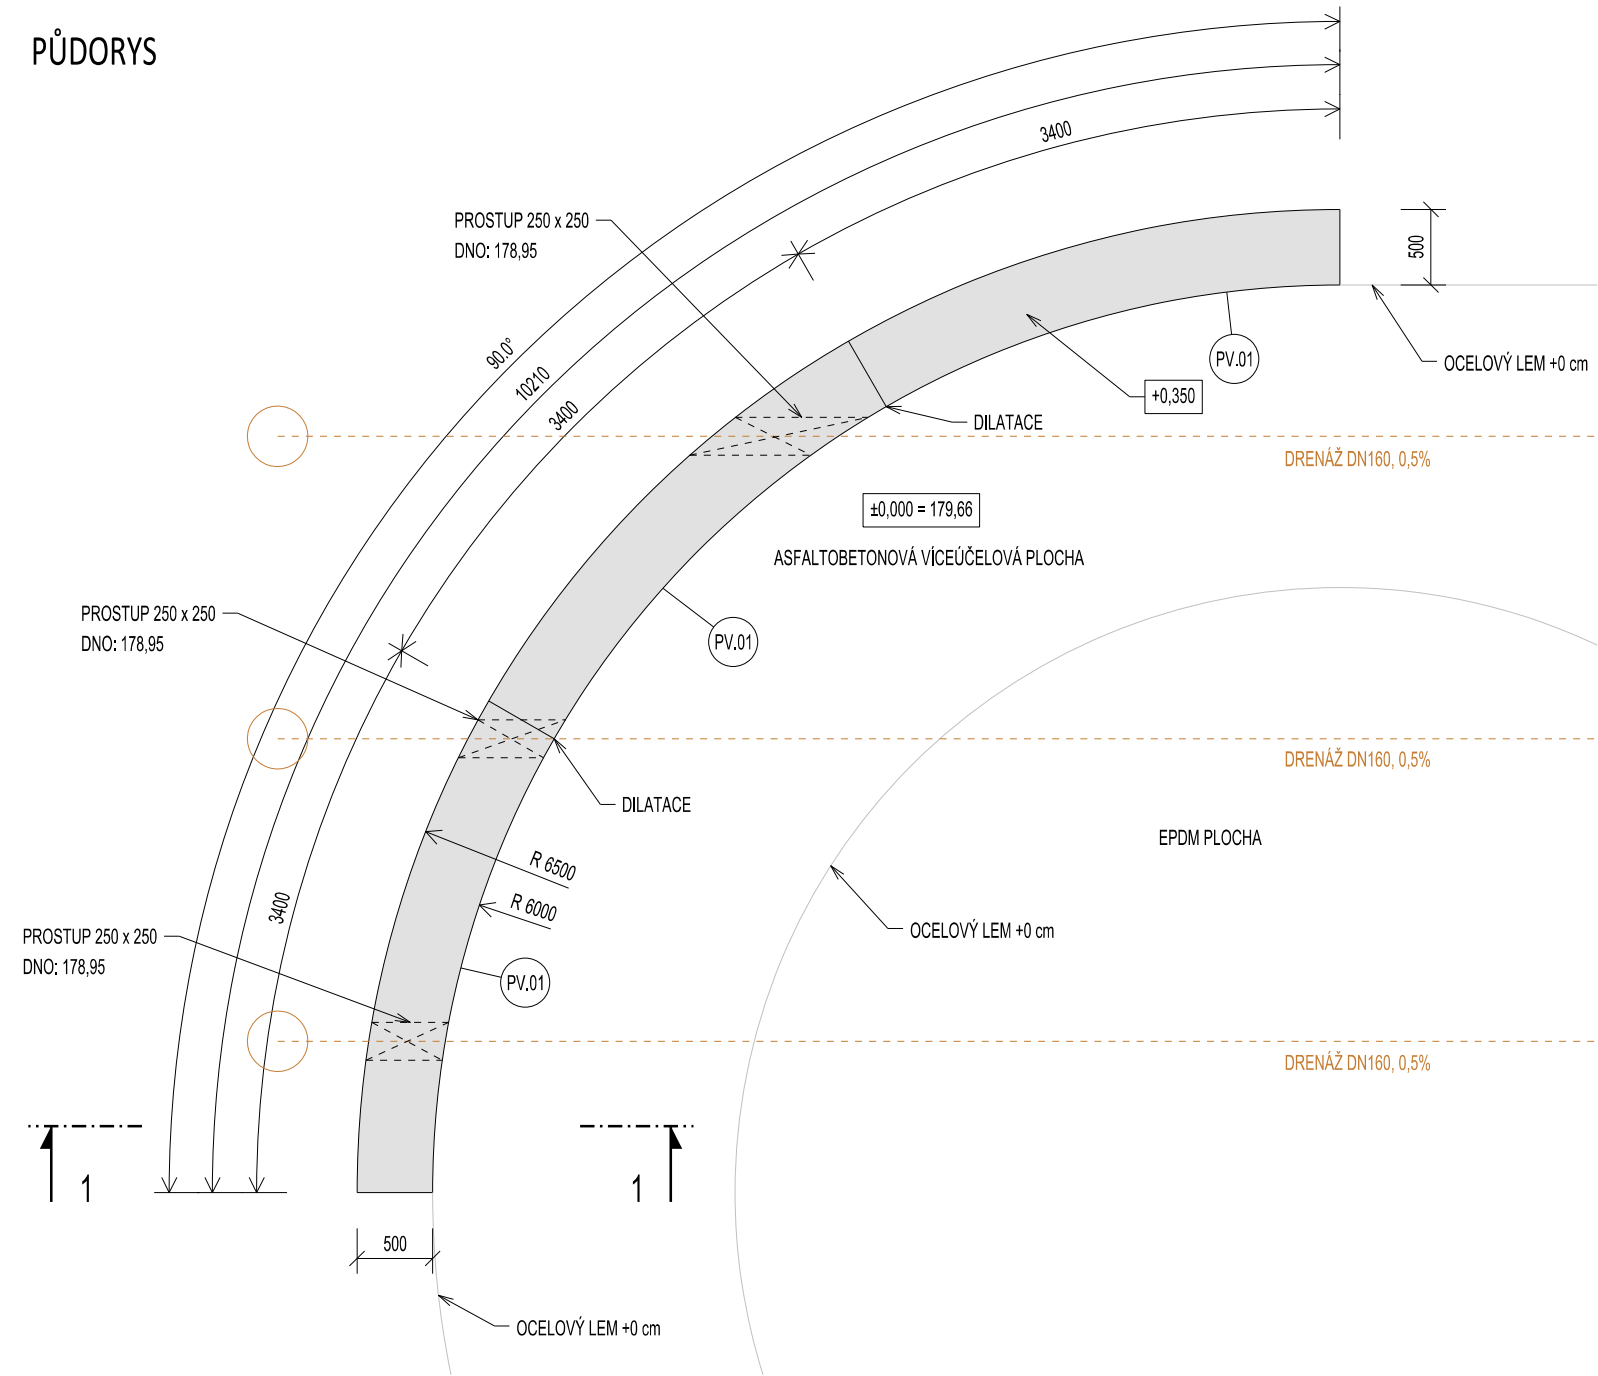

ŘEZ 1-1

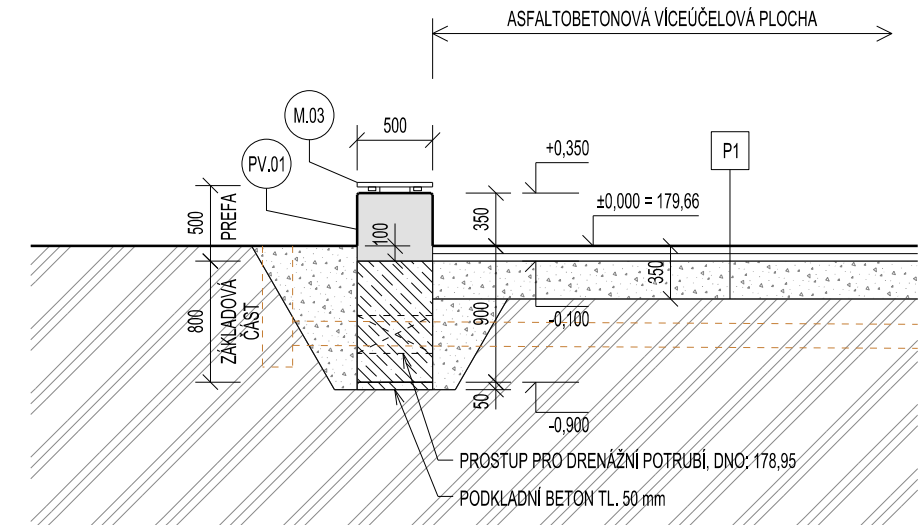

POZNÁMKY:

- PREFABRIKOVANÉ DÍLCE BUDOU OSAZENY 100 mm POD ÚROVEŇ UT
- DILATACE:
 - SPÁRA 20 mm VYPLNIT TRVALE PRUŽNÝM TMELEM
 - JEDNOTLIVÉ DILATAČNÍ CELKY PROPOJIT SMYKOVÝMI TRNY

VÝPIS PREFABRIKOVANÝCH BETONOVÝCH VÝROBKŮ


OZN.	ROZMĚRY	POČET KS
		CELKEM
PV.01	3400 x 500 x 500	3 KS

VENKOVNÍ SEGMENTOVÁ ZÍDKA


- NAVAZUJÍCÍ SEGMENTOVÉ DÍLCE NA BETONOVÉM ZÁKLADU
- BETON C30/37 XC4 XF3 Ecm= 32 GPa, DLE ČSN ISO 1920-10
- POHLEDOVÝ BETON TŘÍDY PB2 DLE TP ČBS 03
- DLE ČSN EN 206-A1, ČSN P 73 2404
- VÝZTUŽ B500 B, DLE ČSN EN 42 0139
- ZKOSENÍ HRAN BUDE ODSOUHLASENO S GP V RÁMCI AUTORSKÉHO DOZORU NA ZÁKLADĚ PŘEDLOŽENÉHO VZORKU
- DÍLCE BUDOU OSAZOVÁNY NA ZÁKLADOVÝ PAS PROVEDENÝ 100 mm POD UT

ROZMĚRY JE NUTNÉ PŘED VÝROBOU OVĚŘIT NA STAVBĚ.
DODAVATELSKOU DOKUMENTACI JE TŘEBA PŘED VÝROBOU ODSOUHLASIT S GP.

PŮDORYS, 1:50

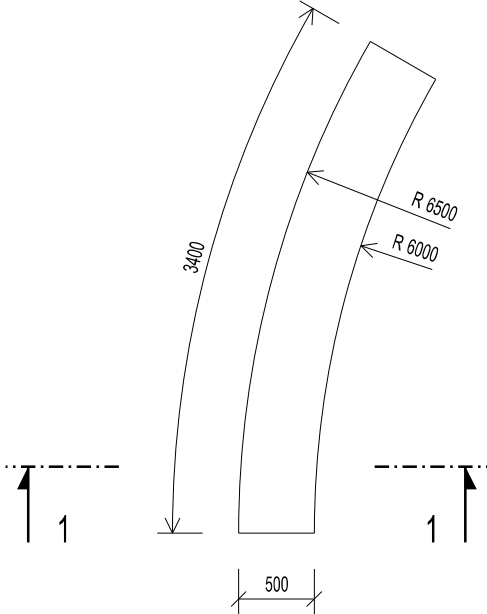

ŘEZ 1-1, 1:50

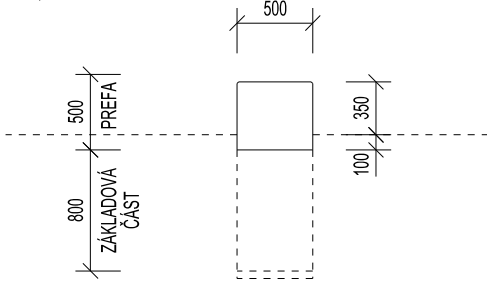

PROAM ARCHITEKTI s.r.o. © 2026
Dokumentace je duševním vlastnictvím společnosti PROAM ARCHITEKTI s.r.o. Reprodukce a rozšiřování třetím osobám bez písemného souhlasu autora není povoleno.
Výjimku tvoří licence pro objednatele k užití díla na základě smluvního vztahu pro tuto konkrétní zakázku při zachování ostatních autorských práv.

autor:	PROAM ARCHITEKTI s.r.o., IČ: 090 19 146 / RYBNÍČEK 1, 602 00 BRNO / www.proam.cz	PROAM — ARCHITEKTI
zodpovědný projektant:	Ing. arch. David Šrom, ČKA 03 845 / +420 602 502 772, david.srom@proam.cz	
vypracovali:	Ing. arch. D. Šrom, Ing. arch. H. Kynčlová	
akce:	DOPRAVNÍ HRŠTĚ V AREÁLU ZŠ VANČUROVA V HODONÍNĚ	paré č.:
objednatel:	Město Hodonín, Masarykovo náměstí 53/1, 695 35 Hodonín	stupeň:
stavební objekt:		revize:
část:	D.1.1. ARCHITEKTONICKO-STAVEBNÍ ŘEŠENÍ	datum:
název výkresu:	BETONOVÁ ZÍDKA	mřížka: výkres č.:
	1:50	D.1.1.3