
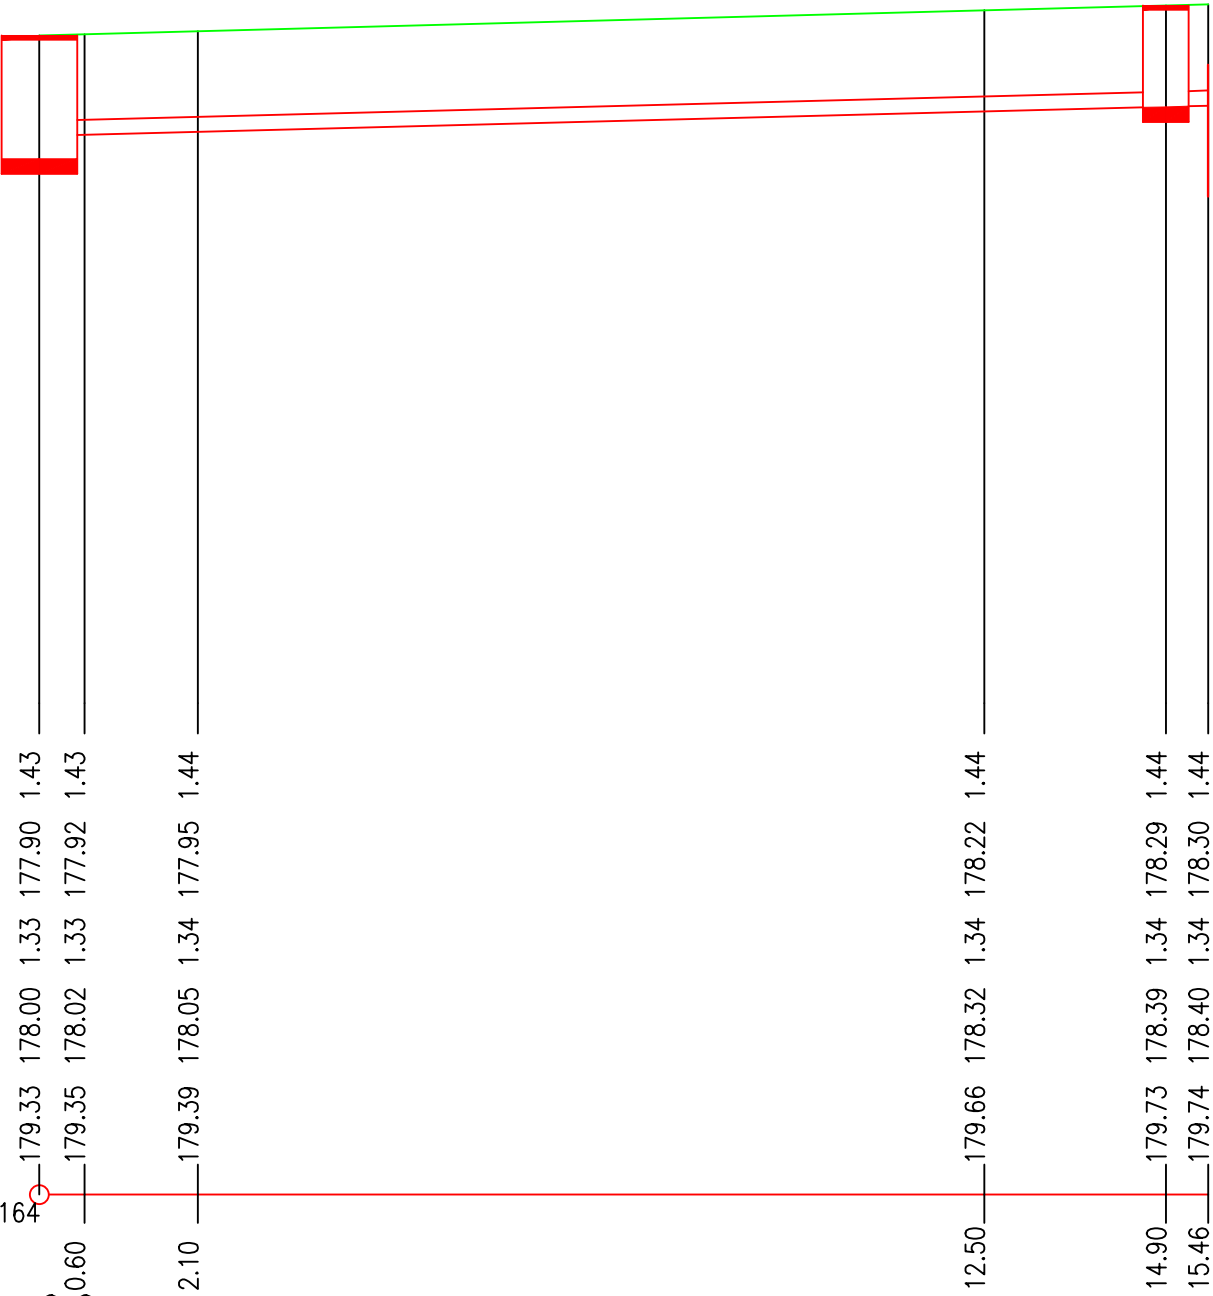


PODÉLNÉ PROFILY DEŠŤOVÉ KANALIZACE

KATASTRY
PARCELNÍ ČÍSLA
DRUH POVRCHU
VZDÁLENOSTI ŠACHET
OZNAČENÍ ŠACHET

SMĚROVÉ POMĚRY
STOKA K-1
MĚŘÍTKA 1:100/100

Hodonín [640417]	
1790/61	1790/60
(1)	(2)
14.90	0.56 /90.0°

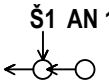

HLOUBKA VÝKOPU
KÓTA VÝKOPU
HLOUBKA DNA POTRUBÍ
KÓTA DNA POTRUBÍ
KÓTA PŮVODNÍHO TERÉNU
SROVNÁVACÍ ROVINA

STANIČENÍ [km/m]
PROFIL[mm]-MATERIÁL-DÉLKA[m]
SKLON[promile]-DÉLKA[m]
ULOŽENÍ

DN200-PVC SN 12-15.46
25.87-15.46
PÍSKOVÉ LOŽE


(n)
(1)
(2)

TABULKA VYSVĚTLIVEK
BETONOVÁ DLAŽBA
ZELENÝ PÁS

KATASTRY
PARCELNÍ ČÍSLA
DRUH POVRCHU
VZDÁLENOSTI ŠACHET
OZNAČENÍ ŠACHET

SMĚROVÉ POMĚRY
STOKA K-2
MĚŘÍTKA 1:100/100

Hodonín [640417]					
1790/60					
ZELENÝ PÁS					
1.74	2.00	2.00	2.00	2.00	2.00

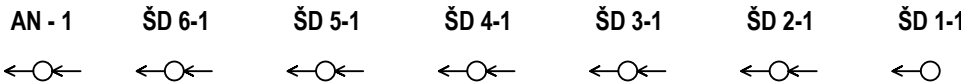

HLOUBKA VÝKOPU
KÓTA VÝKOPU
HLOUBKA DNA POTRUBÍ
KÓTA DNA POTRUBÍ
KÓTA PŮVODNÍHO TERÉNU
SROVNÁVACÍ ROVINA

STANIČENÍ [km/m]
PROFIL[mm]-MATERIÁL-DÉLKA[m]
SKLON[promile]-DÉLKA[m]
ULOŽENÍ

DN200-PVC SN 12-11.74
201.2-1.74
5.00-10.00
PÍSKOVÉ LOŽE

LEGENDA:

STÁVAJÍCÍ TERÉN = UPRAVENÝ TERÉN
NOVÝ STAV

PROJEKTOVÁ DOKUMENTACE PRO PROVÁDĚNÍ STAVBY


1	2	3	4	5	6	7	8	9	10	11	12	13	14	15	16	17	18	19	20
---	---	---	---	---	---	---	---	---	----	----	----	----	----	----	----	----	----	----	----

MÍSTO STAVBY: HODONÍN
KATASTRÁLNÍ ÚZEMÍ: HODONÍN

Parc.č.: 1790/6, 1790/200, 1790/199, 1790/198,1790/60, 1790/61

ZADAVATEL A INVESTOR PROJEKTU Město Hodonín, Masarykovo náměstí 53/1, 695 35 Hodonín	LOGO FIRMY	ODSOUHLAŠENO INVESTOREM
---	------------	-------------------------

			GENERÁLNÍ PROJEKTANT PROAM — Δ ARCHITEKTI
COPYRIGHT: Dokumentace je duševním vlastnictvím společnosti PROAM ARCHITEKTI s.r.o. Reprodukce a rozšiřování třetím osobám bez písemného souhlasu autora není povoleno. Výjimku tvoří licence pro objednatele k užití díla na základě smluvního vztahu pro tuto konkrétní zakázku při zachování ostatních autorských práv.			
AUTOR PROJEKTU: PROAM ARCHITEKTI s.r.o., IČ: 090 19 146 / RYBNÍČEK 1, 602 00 BRNO			
VYPRACOVAL:	KONTROLOVAL:	HL.INŽ.PROJEKTU	
Ing. arch. H. Kynčlová	Ing. arch. David Šrom	Ing. arch. David Šrom	
NÁZEV PROJEKTU:			
DOPRAVNÍ HŘIŠTĚ V AREÁLU ZŠ VANČUROVA V HODONÍNĚ			

PROJEKTANT SPECIALISTA: STAVEBNÍ FIRMA PLUS s.r.o. Městšanská 3992/109 695 01 Hodonín, www.firmaplus.cz tel: +420 778 779 397		LOGO FIRMY 		AUTORIZAČNÍ RAZÍTKO	
VYPRACOVAL:	KONTROLOVAL:	ZODPOVĚDNÝ PROJEKTANT:			
Ing. Pavel Dvořák	Ing. Pavel Dvořák	Ing. Marek Hasoň			
PROFESE: ZDRAVOTECHNIKA					
STAVEBNÍ OBJEKT:				DATUM: 11/2025	MĚŘÍTKO: 1:200/10
OBSAH VÝKRESU:				Č.ZAK.:	25-054
PODÉLNÉ PROFILY DEŠŤOVÉ KANALIZACE				ČÍSLO VÝKRESU.:	D.1.2.2.