


### PŘÍČNÝ ŘEZ ULOŽENÍM DRENÁŽÍ A-A'

### ŘEZ VE STANIČENÍ 22,12 m

M 1:50

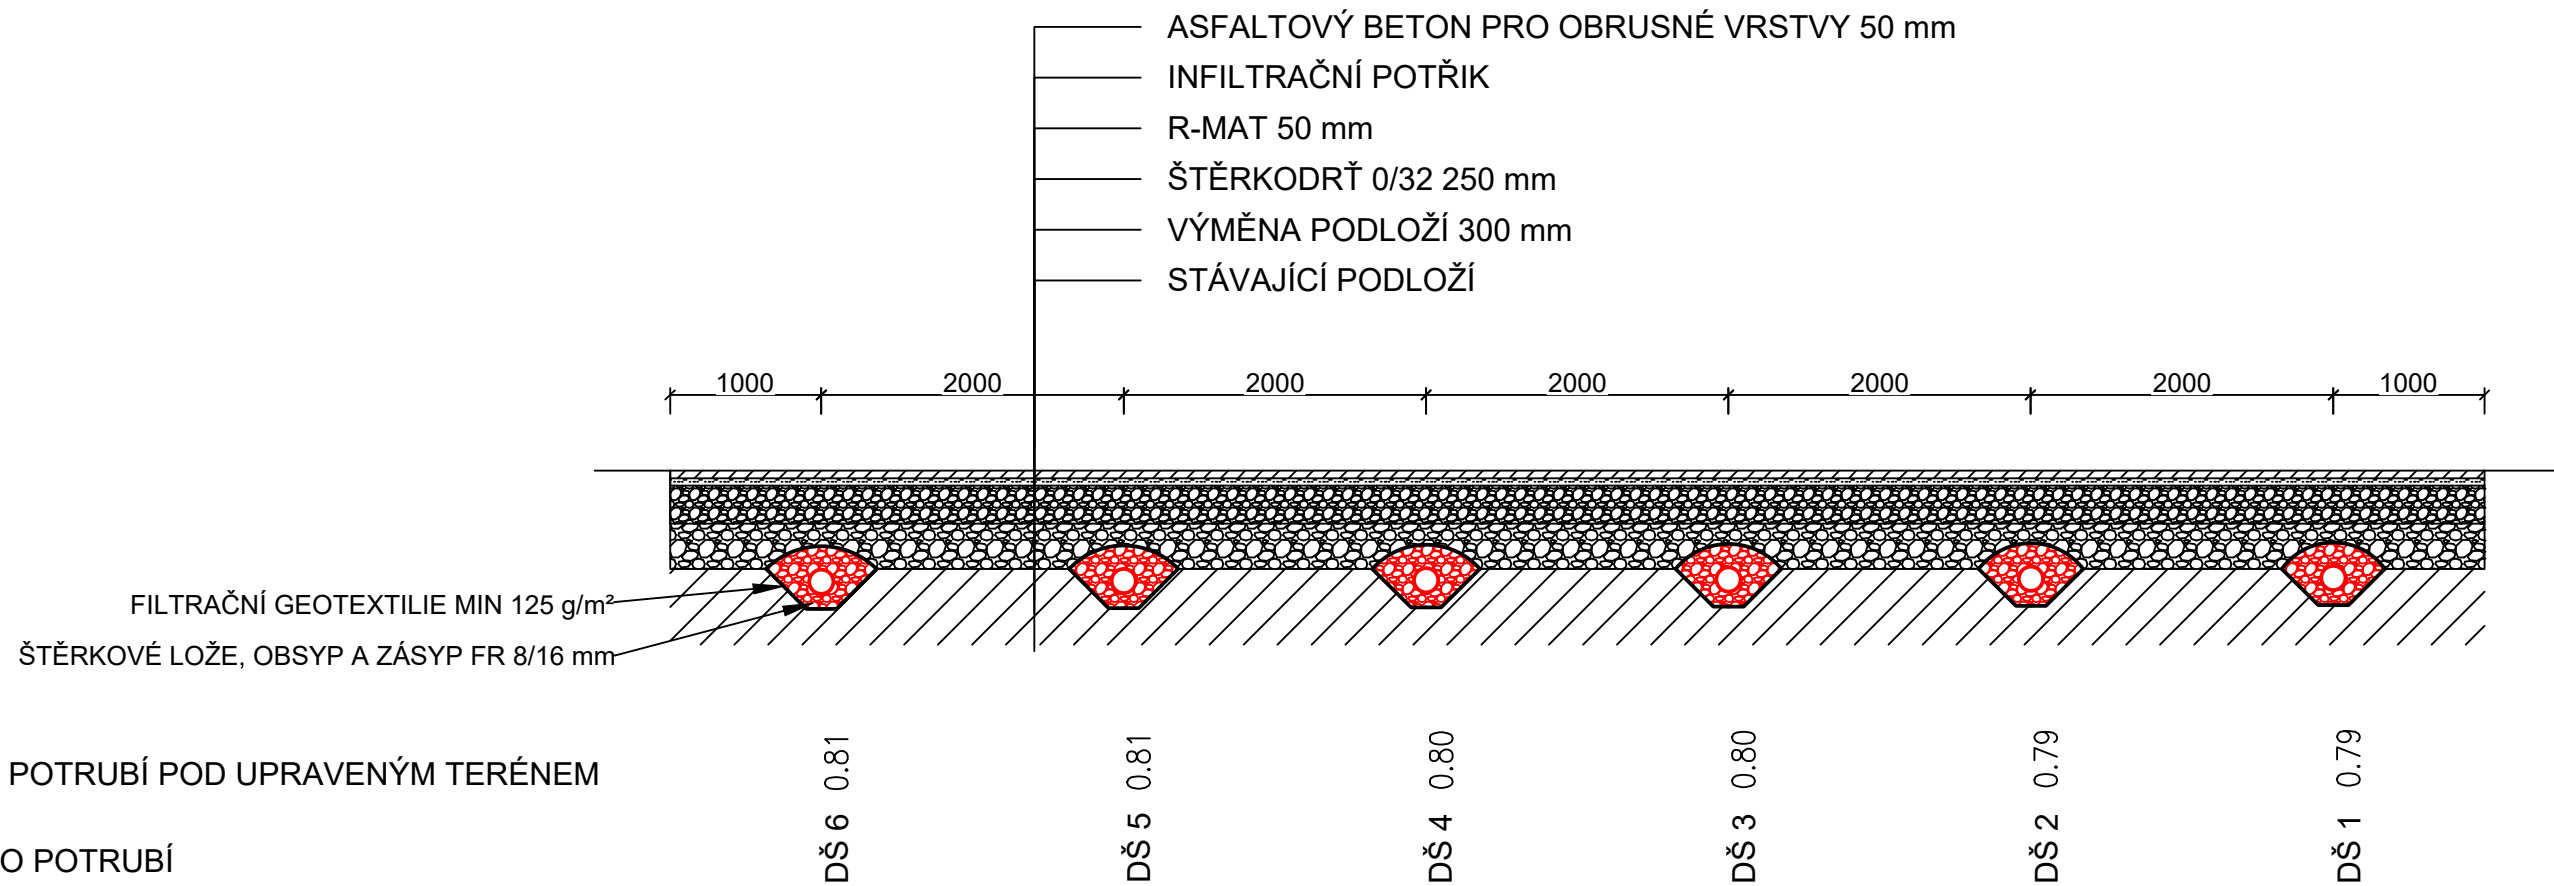

## HLOUBKA ULOŽENÍ POTRUBÍ POD UPRAVENÝM TERÉNEM


## VĚTEV DRENÁŽNÍHO POTRUBÍ

## DETAIL ULOŽENÍ POTRUBÍ

M 1:10

## ZÁKLADNÍ VARIANTA

### VARIANTA PŘI PRŮNIKU DO VYŠŠÍCH VRSTEV ZPEVNĚNÉ PLOCHY

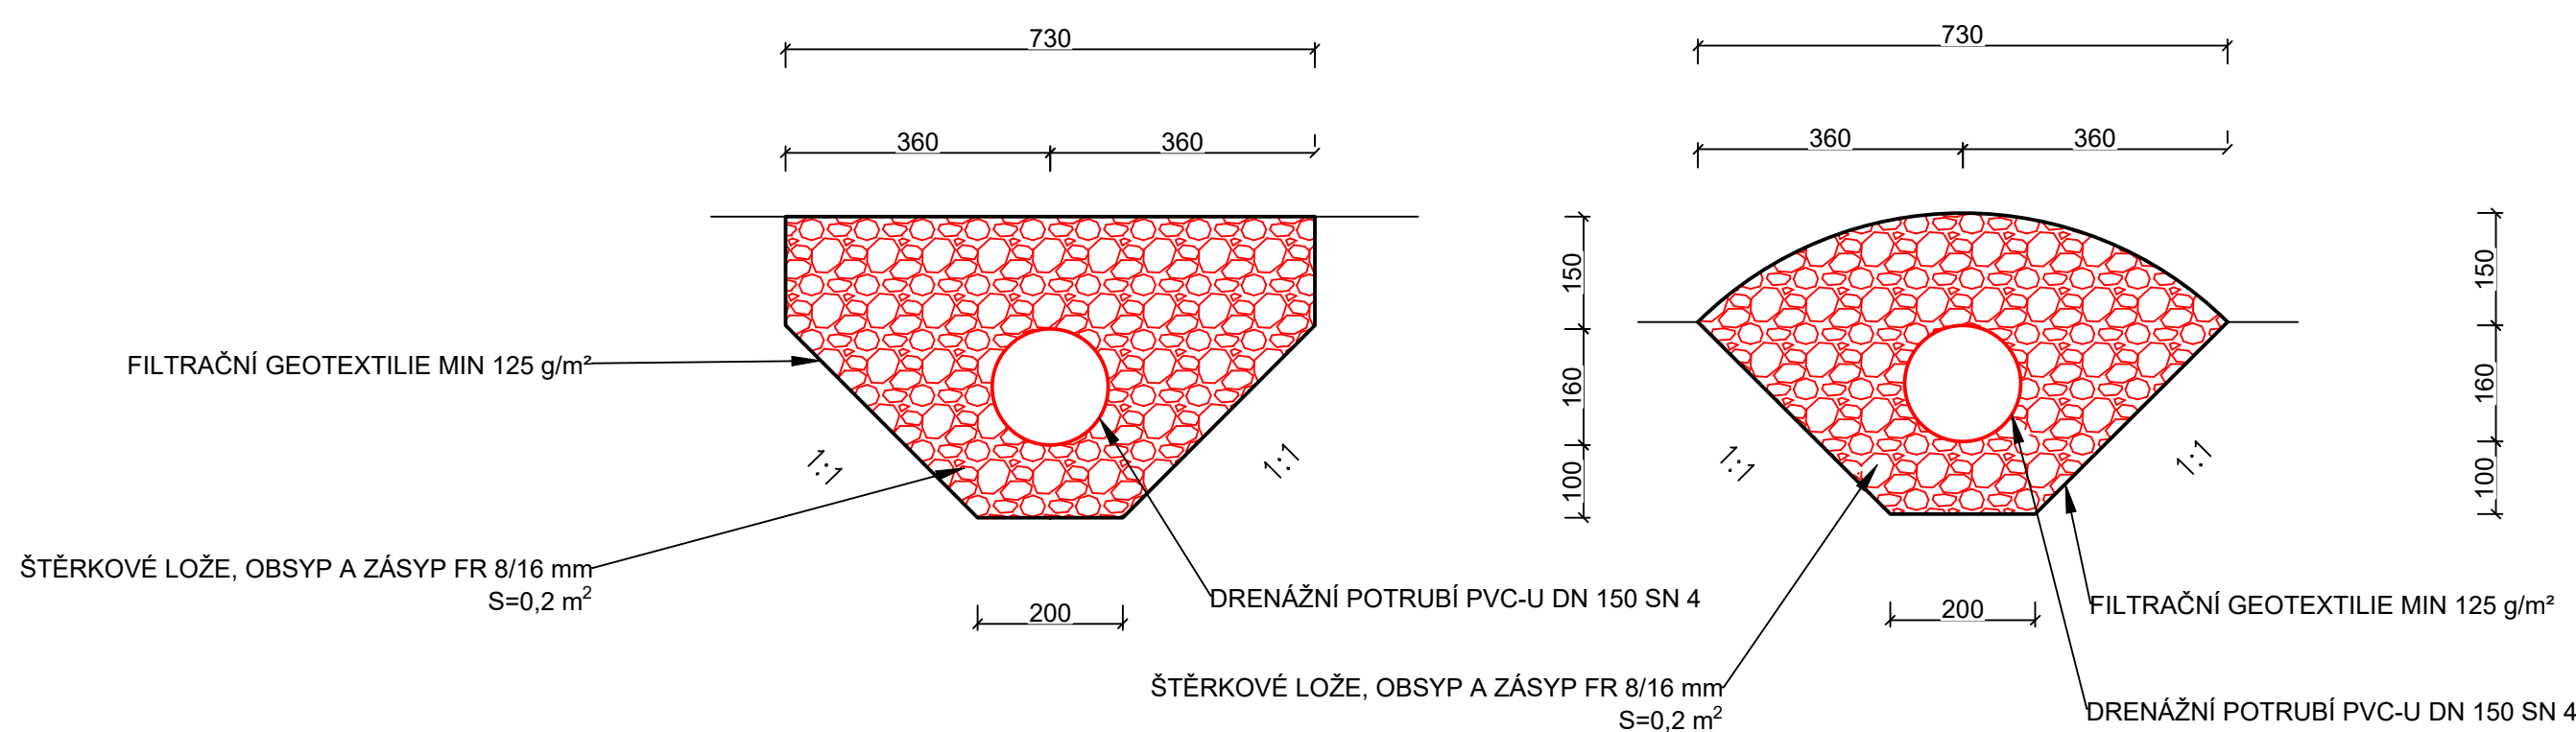

POZN.: ZPEVNĚNÉ VRSTVY JSOU NAZNAČENY SCHÉMATICKY. STEJNÝM ZPŮSOBEM JSOU NAZNAČENY UKONČENÍ ZPEVNĚNÝCH PLOCH NA KRAJÍCH ŘEZU A NAPOJENÍ NA OKOLNÍ TERÉN.

# PROJEKTOVÁ DOKUMENTACE PRO PROVÁDĚNÍ STAVBY

1	2	3	4	5	6	7	8	9	10	11	12	13	14	15	16	17	18	19	20
---	---	---	---	---	---	---	---	---	----	----	----	----	----	----	----	----	----	----	----

MÍSTO STAVBY: HODONÍN	KATASTRÁLNÍ ÚZEMÍ: HODONÍN
-----------------------	----------------------------

Parc.č.: 1790/6, 1790/200, 1790/199, 1790/198, 1790/60, 1790/61

ZADAVATEL A INVESTOR PROJEKTU  Město Hodonín, Masarykovo náměstí 53/1, 695 35 Hodonín	LOGO FIRMY	ODSOUHLASENO INVESTOREM
---	------------	-------------------------

COPYRIGHT:  
Dokumentace je duševním vlastnictvím společnosti PROAM ARCHITEKTI s.r.o. Reprodukce a rozšiřování třetím osobám bez písemného souhlasu autora není povoleno. Výjimku tvoří licence pro objednatelé k užití díla na základě smluvního vztahu pro tuto konkrétní zakázku při zachování ostatních autorských práv.

AUTOR PROJEKTU:    PROAM ARCHITEKTI s.r.o., IČ: 090 19 146 / RYBNÍČEK 1, 602 00 BRNO

VYPRACOVAL:

Ing. arch. H. Kynčlová

KONTROLOVAL:

Ing. arch. David Šrom

HL.INŽ.PROJEKTU


Ing. arch. David Šrom

NÁZEV PROJEKTU:

DOPRAVNÍ HRŠIŠTĚ V AREÁLU ZŠ VANČUROVA V HODONÍNĚ

GENERÁLNÍ PROJEKTANT

PROAM —  
— ARCHITEKTI

PROJEKTANT SPECIALISTA: STAVEBNÍ FIRMA PLUS s.r.o.		LOGO FIRMY		AUTORIZAČNÍ RAZÍTKO	
Měst'anská 3992/109 695 01 Hodonín, www.firmaplus.cz tel: +420 778 779 397					
VYPRACOVAL:	KONTROLOVAL:	ZODPOVĚDNÝ PROJEKTANT:			
Ing. Pavel Dvořák	Ing. Pavel Dvořák	Ing. Marek Hasoň			
PROFESE: ZDRAVOTECHNIKA					
STAVEBNÍ OBJEKT:				DATUM: 11/2025	MĚŘÍTKO: 1:50; 1:10
OBSAH VÝKRESU:				Č.ZAK.:	25-054
<b>PŘÍČNÝ ŘEZ ULOŽENÍM DRENÁŽÍ A-A'</b>				ČÍSLO VÝKRESU.:	<b>D.1.2.2.2.6</b>