


VÝKRES ARMATUR

PODZEMNÍ HYDRANT

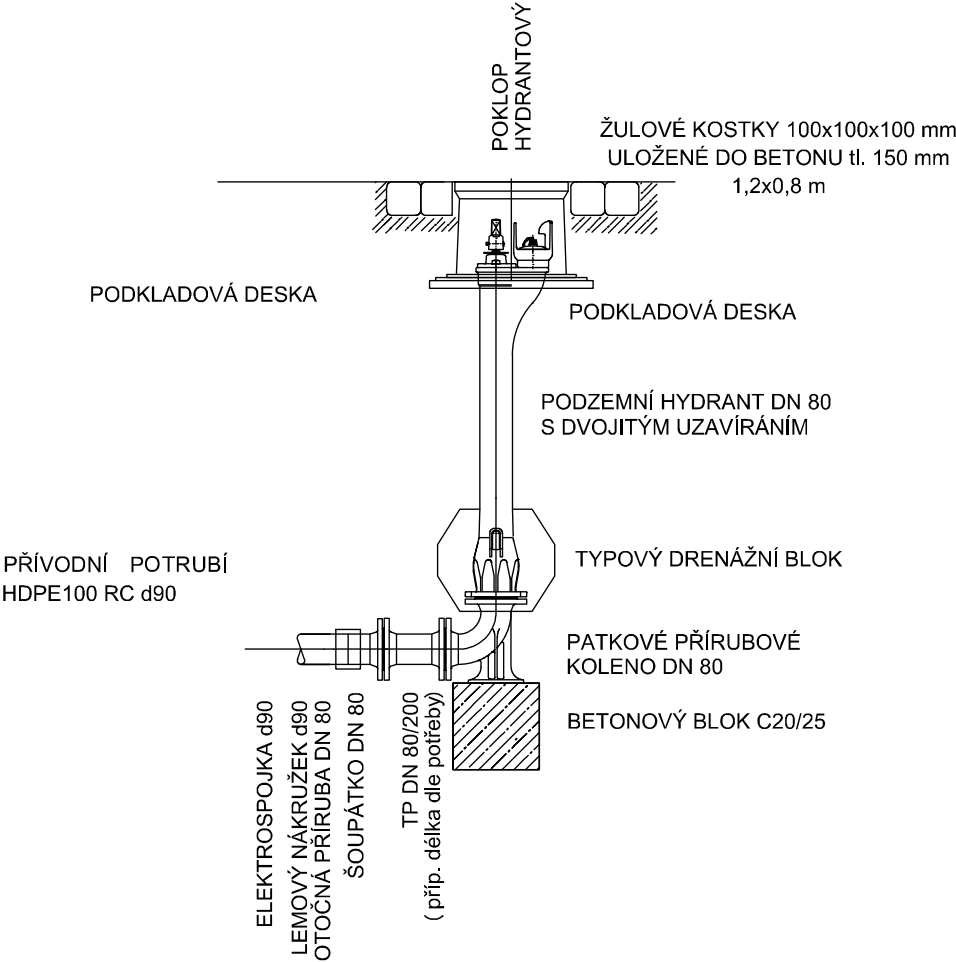

PROJEKTOVÁ DOKUMENTACE PRO PROVÁDĚNÍ STAVBY

1	2	3	4	5	6	7	8	9	10	11	12	13	14	15	16	17	18	19	20
---	---	---	---	---	---	---	---	---	----	----	----	----	----	----	----	----	----	----	----

MÍSTO STAVBY: HODONÍN	KATASTRÁLNÍ ÚZEMÍ: HODONÍN
Parc.č.: -	

ZADAVATEL A INVESTOR PROJEKTU	LOGO FIRMY	ODSOUHLASENO INVESTOREM
Město Hodonín, Masarykovo náměstí 53/1, 695 35 Hodonín		

COPYRIGHT: Dokumentace je duševním vlastnictvím společnosti PROAM ARCHITEKTI s.r.o. Reprodukce a rozšiřování třetím osobám bez písemného souhlasu autora není povoleno. Výjimku tvoří licence pro objednatele k užití díla na základě smluvního vztahu pro tuto konkrétní zakázku při zachování ostatních autorských práv.			GENERÁLNÍ PROJEKTANT PROAM — — ARCHITEKTI
AUTOR PROJEKTU: PROAM ARCHITEKTI s.r.o., IČ: 090 19 146 / RYBNÍČEK 1, 602 00 BRNO			
VYPRACOVAL:	KONTROLOVAL:	HL.INŽ.PROJEKTU	
Ing. arch. H. Kynčlová	Ing. arch. David Šrom	Ing. arch. David Šrom	
NÁZEV PROJEKTU:			
DOPRAVNÍ HŘIŠTĚ V AREÁLU ZŠ VANČUROVA V HODONÍNĚ			

PROJEKTANT SPECIALISTA: STAVEBNÍ FIRMA PLUS s.r.o.	LOGO FIRMY	AUTORIZAČNÍ RAZÍTKO	
Měšťanská 3992/109 695 01 Hodonín, www.firmaplus.cz tel: +420 778 779 397			
VYPRACOVAL:	KONTROLOVAL:		
Ing. Pavel Dvořák	Ing. Pavel Dvořák		
PROFESE: ZDRAVOTECHNIKA			
STAVEBNÍ OBJEKT:		DATUM: 11/2025	MĚŘÍTKO: 1:20
OBSAH VÝKRESU:		Č.ZAK.:	25-054
VÝKRES ARMATUR		ČÍSLO VÝKRESU.:	D.1.2.2.2.9