


VZOROVÝ PŘÍČNÝ ŘEZ - PUMPTRACK

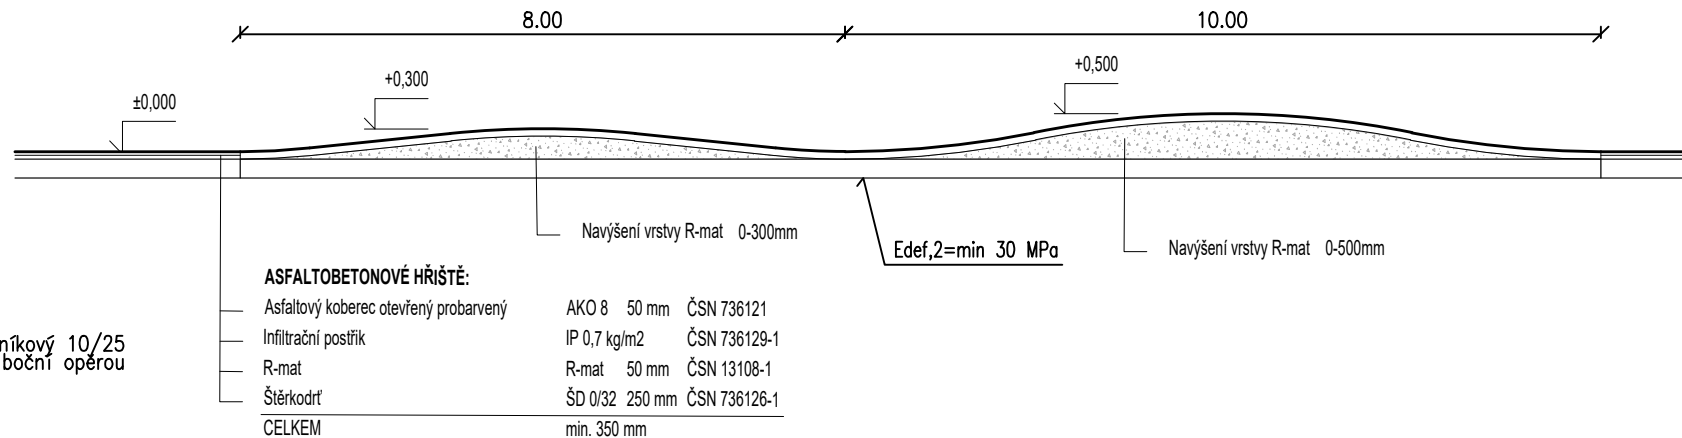

- POZNÁMKY:
- POZN.1: MODELACI PUMPTRACKOVÝCH BOULÍ NUTNO PROVÁDĚT RUČNĚ
- POZN.2: chodníkový betonový obrubník musí být uložen z vnější strany plochy  
- u dlaždeného povrchu je obruba součástí šířky povrchu
- POZN.3: Pokud nebude dosaženo hodnoty Edef2=30MPa, bude provedena výměna podloží:  
- 200mm štěrkodrt' fr. 0/63  
- geotextilie 300g/m2  
- 100mm štěrkodrt' fr-32/63 (zavírat do písčitého podloží)

autor dopravního řešení:	Ateliér DPK, s.r.o., Šumavská 15, 602 00 Brno, tel.: 541240616	
zodpovědný projektant:	Ing. Kateřina Mičová Polesná, ČKAIT 1004710	
vypracovali:	Ing. Kateřina Mičová Polesná	

PROAM ARCHITEKTI s.r.o. © 2025  
Dokumentace je duševním vlastnictvím společnosti PROAM ARCHITEKTI s.r.o. Reprodukce a rozšiřování třetím osobám bez písemného souhlasu autora není povoleno.  
Výjimku tvoří licence pro objednatele k užití díla na základě smluvního vztahu pro tuto konkrétní zakázku při zachování ostatních autorských práv.

autor:	PROAM ARCHITEKTI s.r.o., IČ: 090 19 146 / RYBNÍČEK 1, 602 00 BRNO / www.proam.cz	
zodpovědný projektant:	Ing. arch. David Šrom, ČKA 03 845 / +420 602 502 772, david.srom@proam.cz	
vypracovali:	Ing. arch. D. Šrom, Ing. arch. H. Kynčlová	
akce:	DOPRAVNÍ HŘIŠTĚ V AREÁLU ZŠ VANČUROVA V HODONÍNĚ	paré č.:
objednatel:	Město Hodonín, Masarykovo náměstí 53/1, 695 35 Hodonín	stupeň:
stavební objekt:		revize:
část:	DOPRAVNÍ ŘEŠENÍ	datum:
název výkresu:	VZOROVÉ PŘÍČNÉ ŘEZY	měřítko:
		výkres č.: