
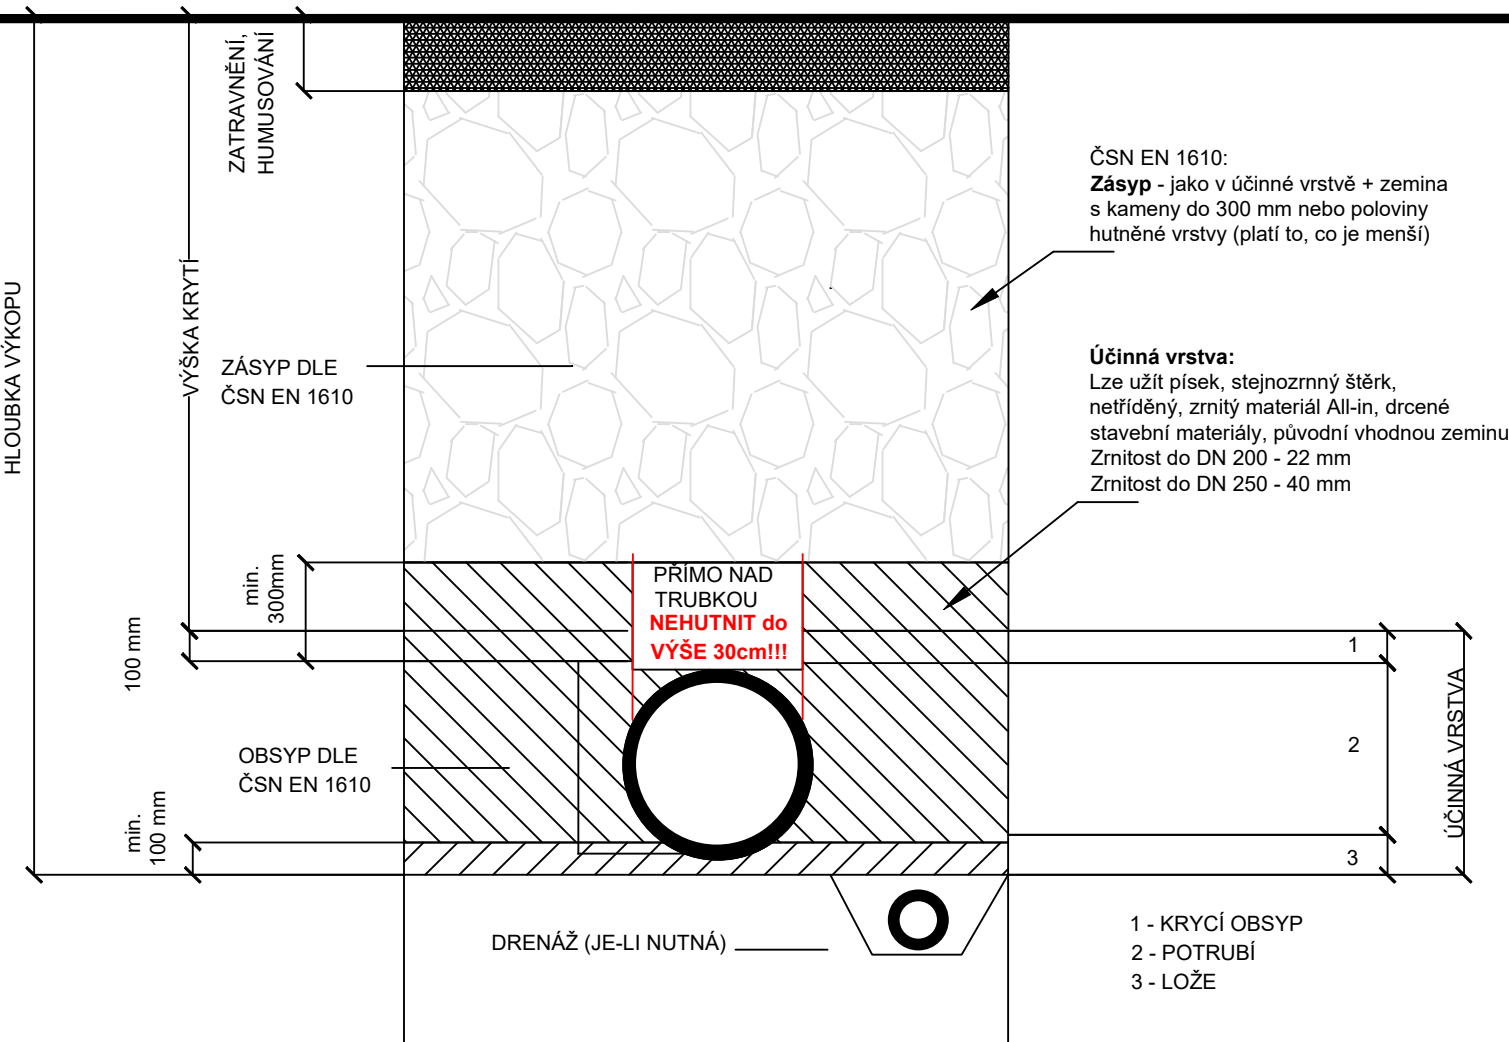



VZOROVÉ ULOŽENÍ POTRUBÍ

M: 1:25

SCHÉMA ULOŽENÍ KANALIZAČNÍHO POTRUBÍ PVC KG SN 12-16 V KOMUNIKACI

ULOŽENÍ PLASTOVÉHO KANALIZAČNÍHO POTRUBÍ PVC KG SN 12-16 VE VOLNÉM TERÉNU

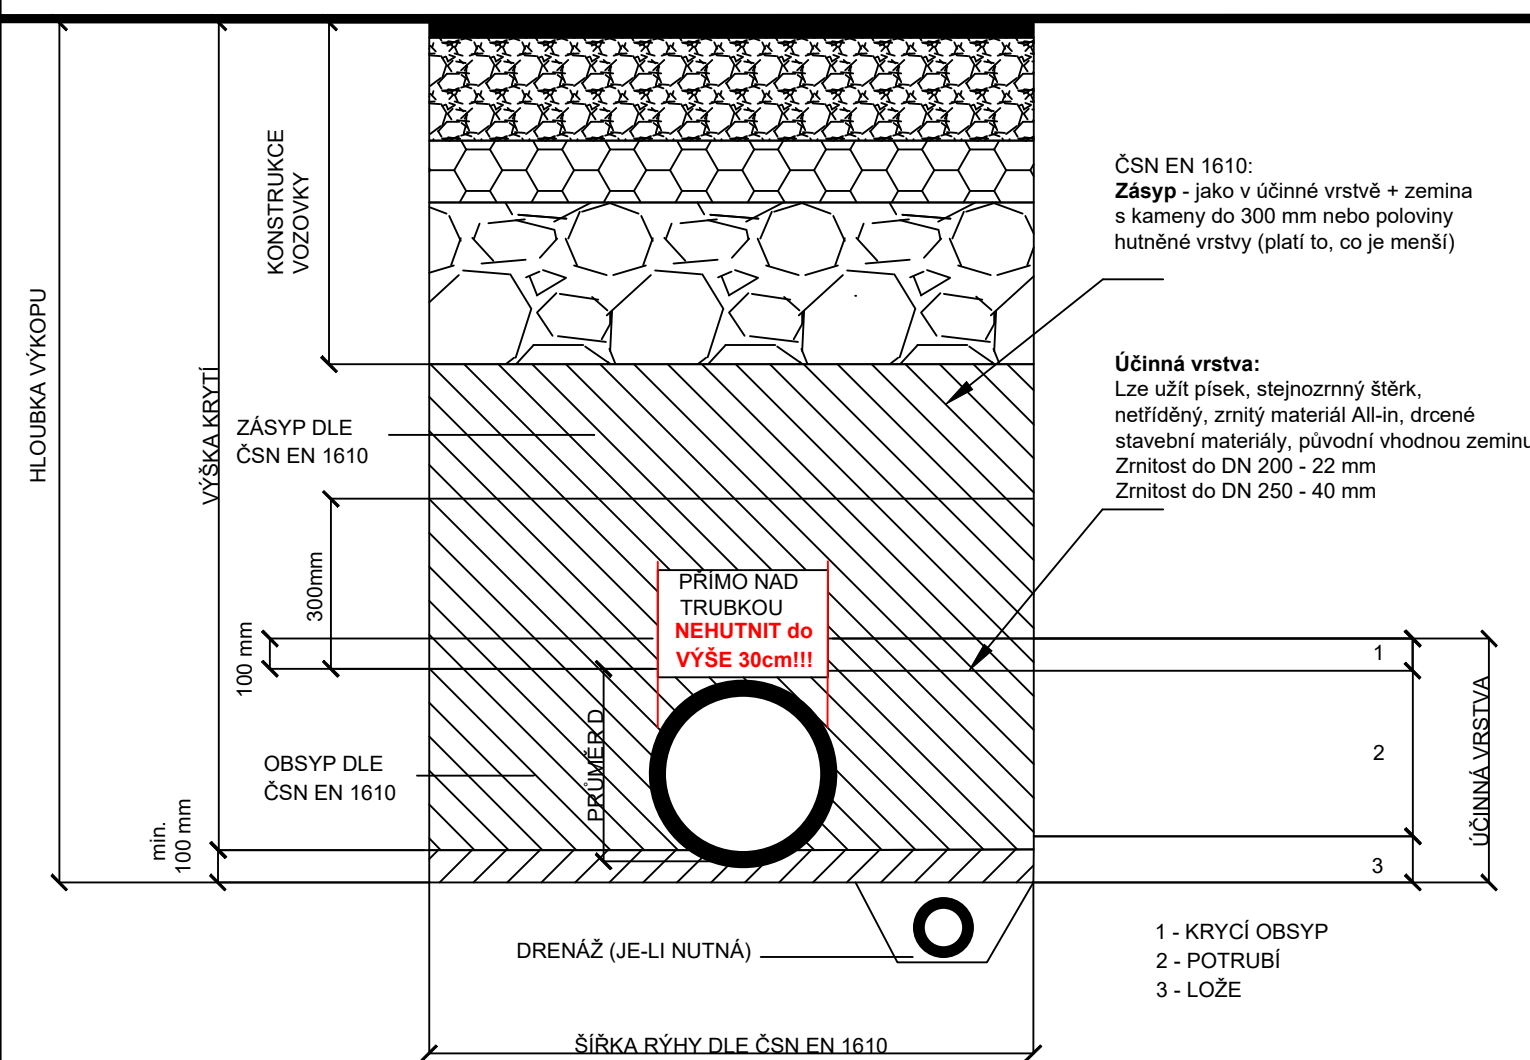

PROJEKTOVÁ DOKUMENTACE PRO PROVÁDĚNÍ STAVBY																				
1	2	3	4	5	6	7	8	9	10	11	12	13	14	15	16	17	18	19	20	
MÍSTO STAVBY: HODONÍN										KATASTRÁLNÍ ÚZEMÍ: HODONÍN										
Parc.č.: 1790/6, 1790/200, 1790/199, 1790/198,1790/60, 1790/61																				
ZADAVATEL A INVESTOR PROJEKTU										LOGO FIRMY					ODSOUHLAŠENO INVESTOREM					
Město Hodonín, Masarykovo náměstí 53/1, 695 35 Hodonín																				
										GENERÁLNÍ PROJEKTANT										
COPYRIGHT: Dokumentace je duševním vlastnictvím společnosti PROAM ARCHITEKTI s.r.o. Reprodukce a rozšiřování třetím osobám bez písemného souhlasu autora není povoleno. Výjimku tvoří licence pro objednatele k užití díla na základě smluvního vztahu pro tuto konkrétní zakázku při zachování ostatních autorských práv.										PROAM — — Δ ARCHITEKTI										
AUTOR PROJEKTU: PROAM ARCHITEKTI s.r.o., IČ: 090 19 146 / RYBNÍČEK 1, 602 00 BRNO																				
VYPRACOVAL:			KONTROLOVAL:			HL.INŽ.PROJEKTU														
Ing. arch. H. Kynčlová			Ing. arch. David Šrom			Ing. arch. David Šrom														
NÁZEV PROJEKTU:																				
DOPRAVNÍ HRŠTĚ V AREÁLU ZŠ VANČUROVA V HODONÍNĚ																				
PROJEKTANT SPECIALISTA: STAVEBNÍ FIRMA PLUS s.r.o.										LOGO FIRMY					AUTORIZAČNÍ RAZÍTKO					
Měšťanská 3992/109 695 01 Hodonín, www.firmaplus.cz tel: +420 778 779 397																				
VYPRACOVAL:			KONTROLOVAL:			ZODPOVĚDNÝ PROJEKTANT:														
Ing. Pavel Dvořák			Ing. Pavel Dvořák			Ing. Marek Hasoň														
PROFESE: ZDRAVOTECHNIKA																				
STAVEBNÍ OBJEKT:										DATUM: 11/2025					MĚŘÍTKO: -					
OBSAH VÝKRESU:										Č.ZAK.:					25-054					
VZOROVÝ ŘEZ ULOŽENÍ KANALIZAČNÍHO POTRUBÍ										ČÍSLO VÝKRESU.:					D.1.2.2.2.7					