
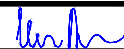
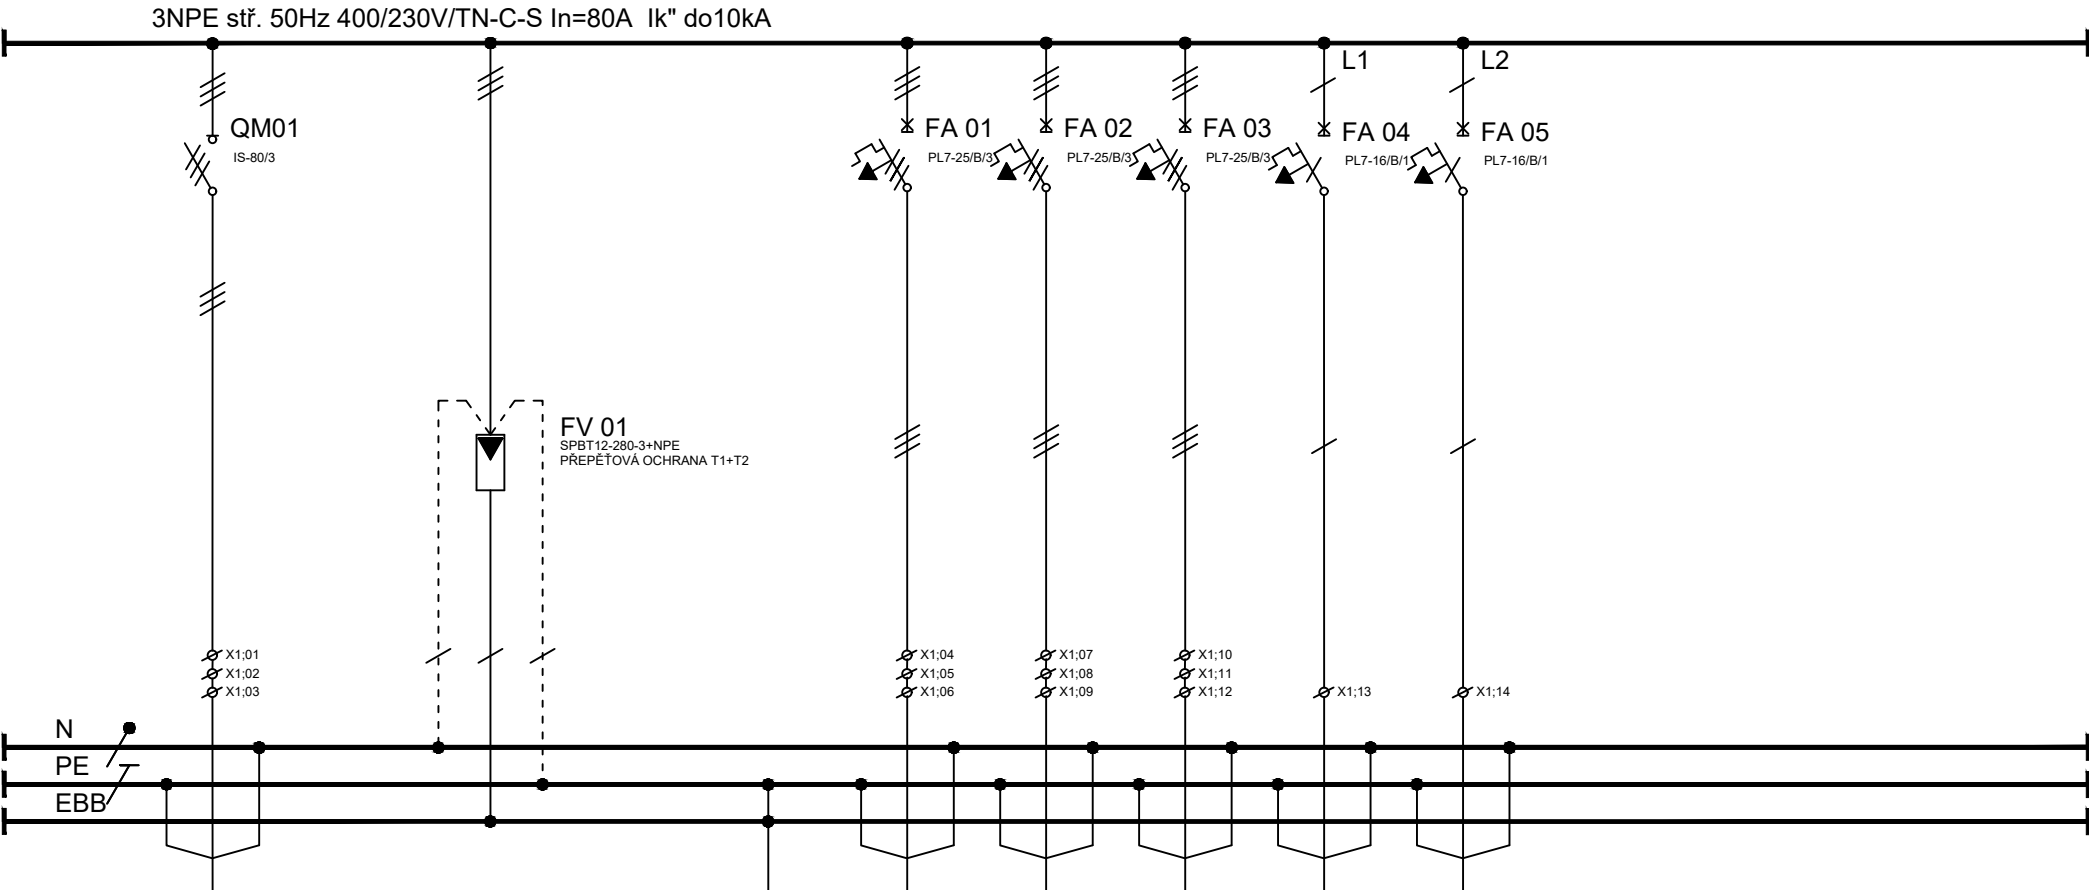


Rozváděč RMS

TECHNICKÉ ÚDAJE



TYP PROVEDENÍ:	CELOPLASTOVÝ KOMPAKTNÍ PILÍŘ
ROZMĚRY:	620 x 2150 x 250 mm (š x v x hl.), např. typ SD3/NK a PP3/NK
PŘÍVOD:	ZDOLA
VÝVOD:	ZDOLA
IP:	44/20C; IK10; třída ochrany II.
ROZVODNÁ SOUSTAVA:	3NPE 400/230V 50Hz TN-C-S
	OCHRANA PŘED ÚRAZEM ELEKTRICKÝM PROUDEM DLE ČSN 33 2000-4-41 ed.3
	ŽIVÝCH ČÁSTÍ: OCHRANA IZOLACÍ, OCHRANA KRYTY A PŘEPÁŽKAMI, OCHRANA ZÁBRANOU, OCHRANA POLOHOU, OCHRANA DOPLŇKOVOU IZOLACÍ
	NEŽIVÝCH ČÁSTÍ: AUTOMATICKÉ ODPOJENÍ OD ZDROJE DOPLNĚNA - PROUDOVÝM CHRÁNIČEM - OCHRANNÝM POSPOJOVÁNÍM OCHRANA MALÝM NAPĚTÍM SELV A PELV
Pi :	12,9 kW
SOUDOBOST:	0,3
Pp :	3,9 kW
POZNÁMKA:	KLIKA DVEŘÍ OPATŘENA FAB ZAMKEM

 <small>PARDOSA - technik, s.r.o. Hodonínská 672, 696 03 Dubňany tel: +420 515 536 700, fax: +420 515 536 777 www.pardosa.cz</small>	Odpovědný projektant:	Vypracoval:			
	Petr Winkler	Petr Winkler		datum	12/2025
	investor:	Město Hodonín, Masarykovo náměstí 53/1, 695 35 Hodonín			číslo výkresu
	název stavby:				D.2.2-05
	název výkresu:	Rozváděč RMS			formát
				počet stran	1xA4
				strana číslo	2
					1



ČÍSL.OBV.	01				PE1	V1	V2	V3	V4	V5				
KABEL	CYKY-J				FeZn	CYKY-J	CYKY-J	CYKY-J	CYKY-J	CYKY-J				
PRŮŘEZ	5x25				pr.10	5x6	5x6	5x6	3x2,5	3x2,5				
Č.KABELU	WL01				WS1	WLV1	WLV2	WLV3	WLV4	WLV5				
Pi (kW)	12,9					2,5	3,0	6,0	0,2	0,1				
KAM	rozdávěč				uzemňovací	vývod 400V	vývod 400V	vývod 400V	vývod 230V	vývod 230V				
	RO.101				soustava	tech.rozdávěč	tech.rozdávěč	rozdávěč	kamerový	branka				

přejezdu řízené křižovatky zázemí-rez. systém CCTV systém ACS

 PARDOSA - technik, s.r.o. Hodonínská 672, 696 03 Dubňany tel: +420 515 536 700, fax: +420 515 536 777 www.pardosa.cz	Odpovědný projektant:		Vypracoval:					
	Petr Winkler		Petr Winkler			datum	12/2025	
	investor:		Město Hodonín, Masarykovo náměstí 53/1, 695 35 Hodonín			číslo výkresu	D.2.2-05	
	název stavby:					formát	1xA4	
	název výkresu:		Rozváděč RMS			počet stran	2	
						strana číslo	2	