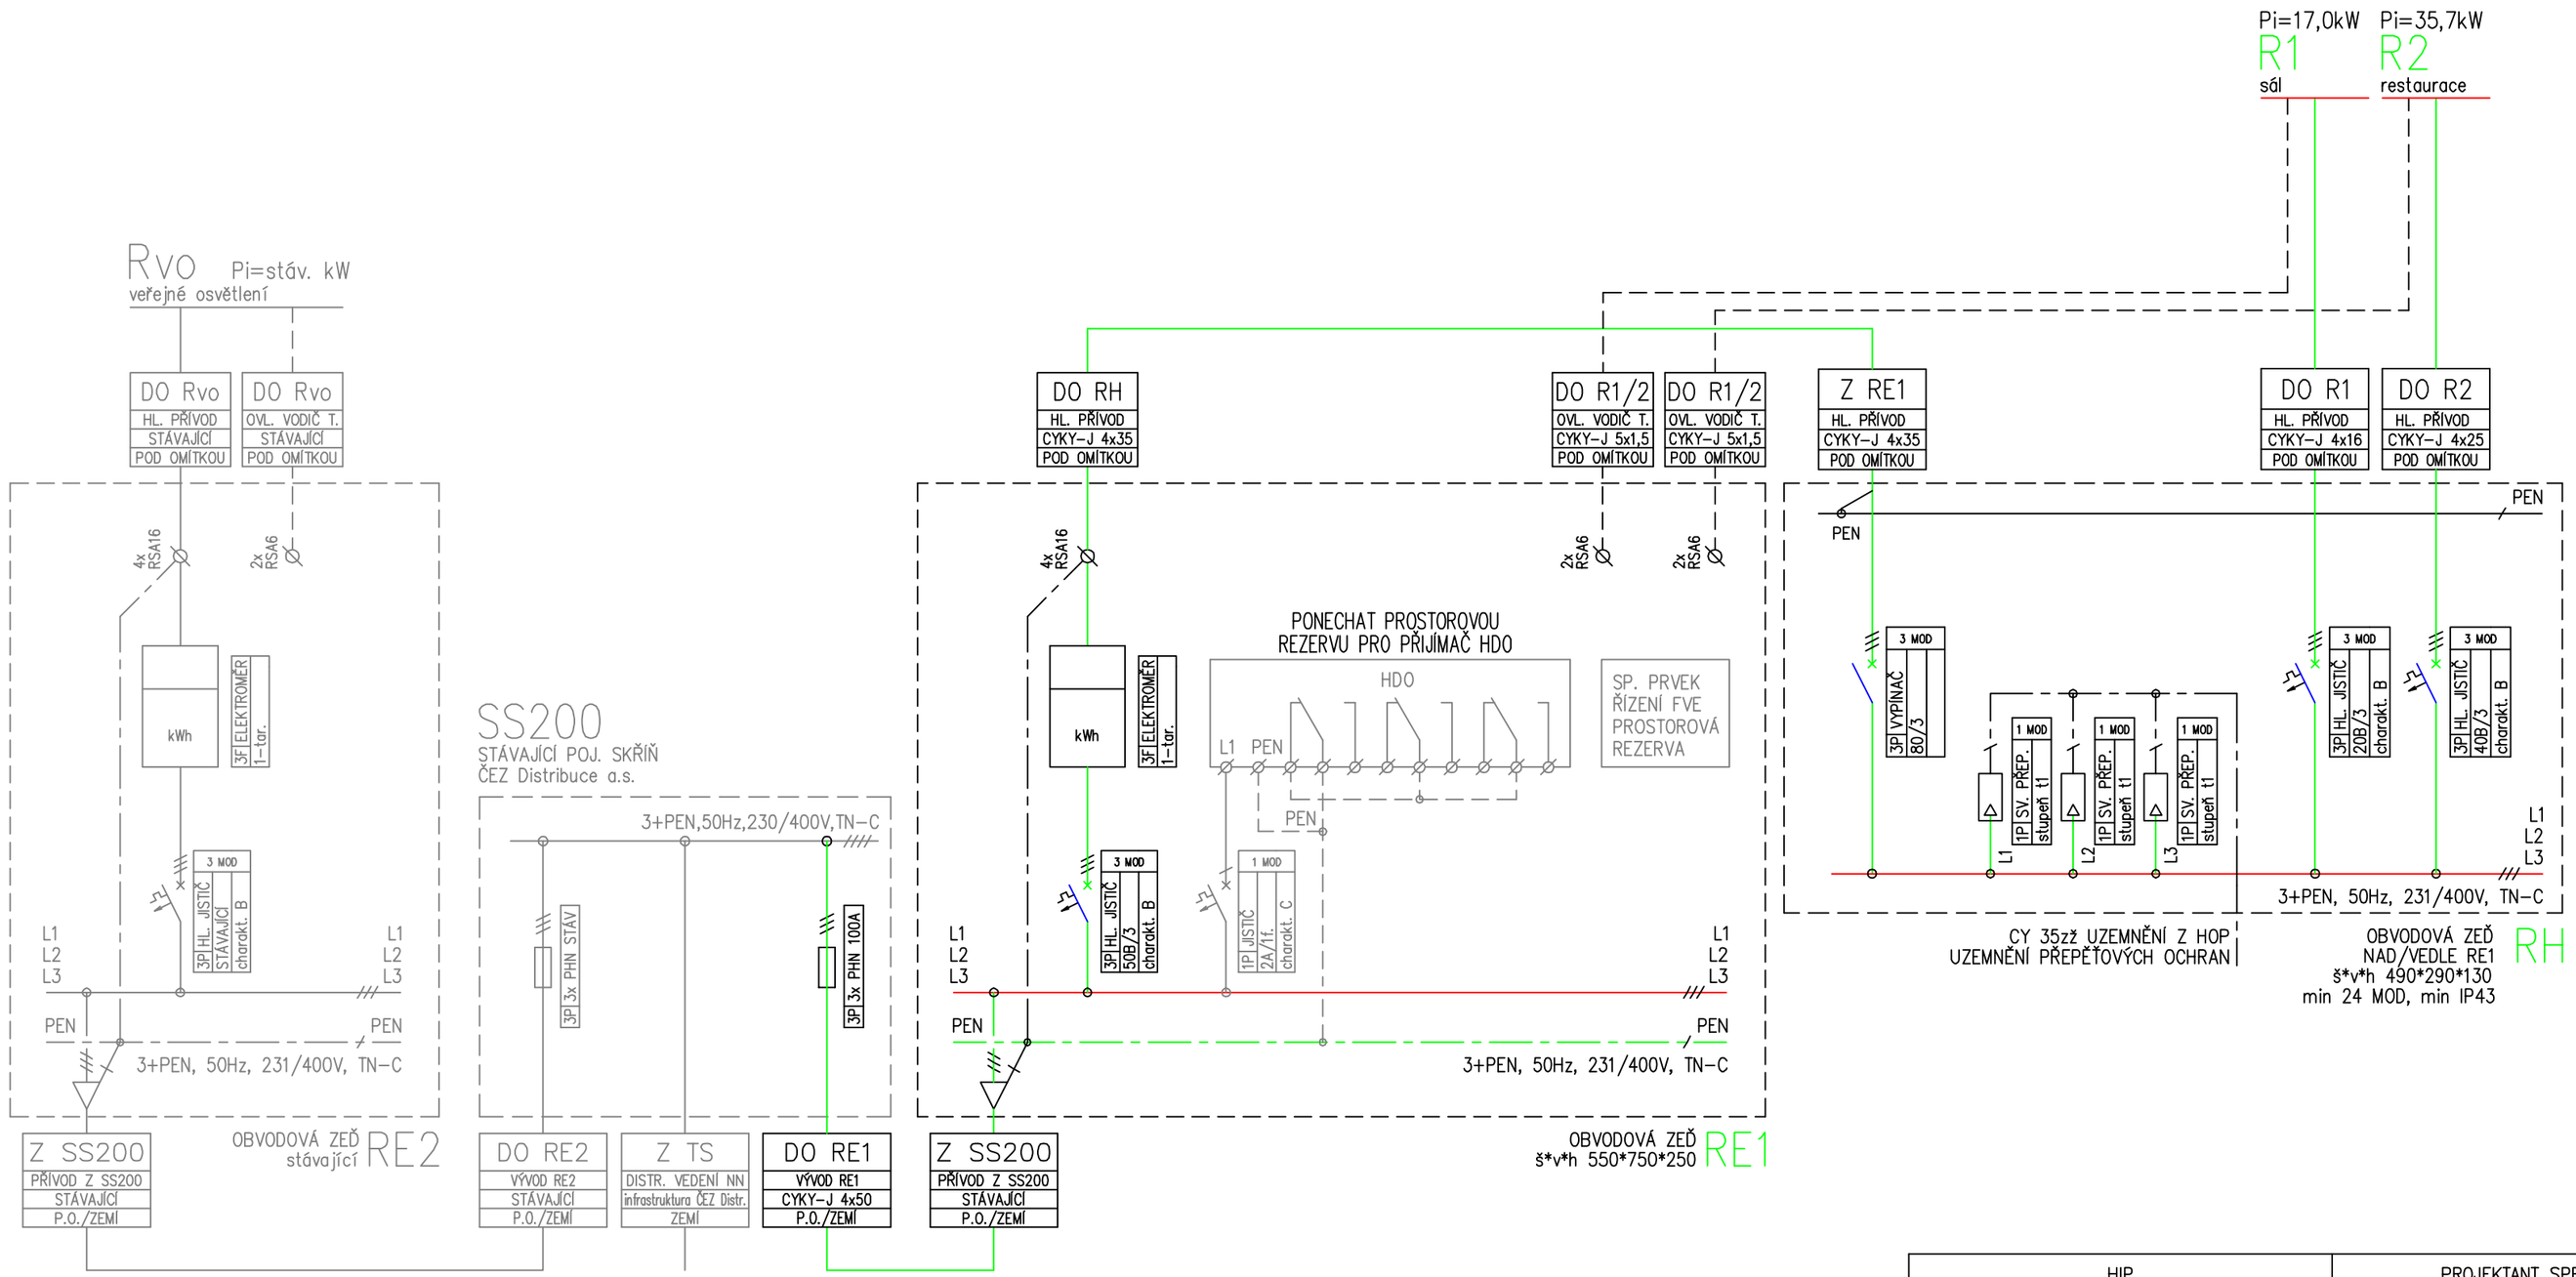

HIP	PROJEKTANT SPECIALISTA	
ing. Lubor Jenček Novoměstská 74, 507 43 Sobotka	Petr Odnoha IČO 620 10 093 Viničná 18, 293 01 Mladá Boleslav m>775135151 t>326735391 e>odnoha@prozis.cz	PROZIS PROJEKCE ŠAFAŘÍKOVA 277, MLADÁ BOLESLAV
KRAJ: Královehradecký	STAVEBNÍ ÚŘAD: Jičín	DATUM: 07/2024
INVESTOR: obec Butoves – Butoves 47, 506 01 Jičín, IČ: 00578282		STUPEŇ: DPS
NÁZEV AKCE: **Stavební úpravy a přístavba společenského domu v obci Butoves - č.p. 62**		MĚŘÍTKO: –
		ZAK. ČÍSLO:
		FORMÁT: 8x A4
OBSAH VÝKRESU: **SILNOPROUD - CELKOVÉ SCHEMA**		ELEKTROINSTALACE
	PROFESE: **D1.4.3**	ČÍSLO VÝKRESU: **-**