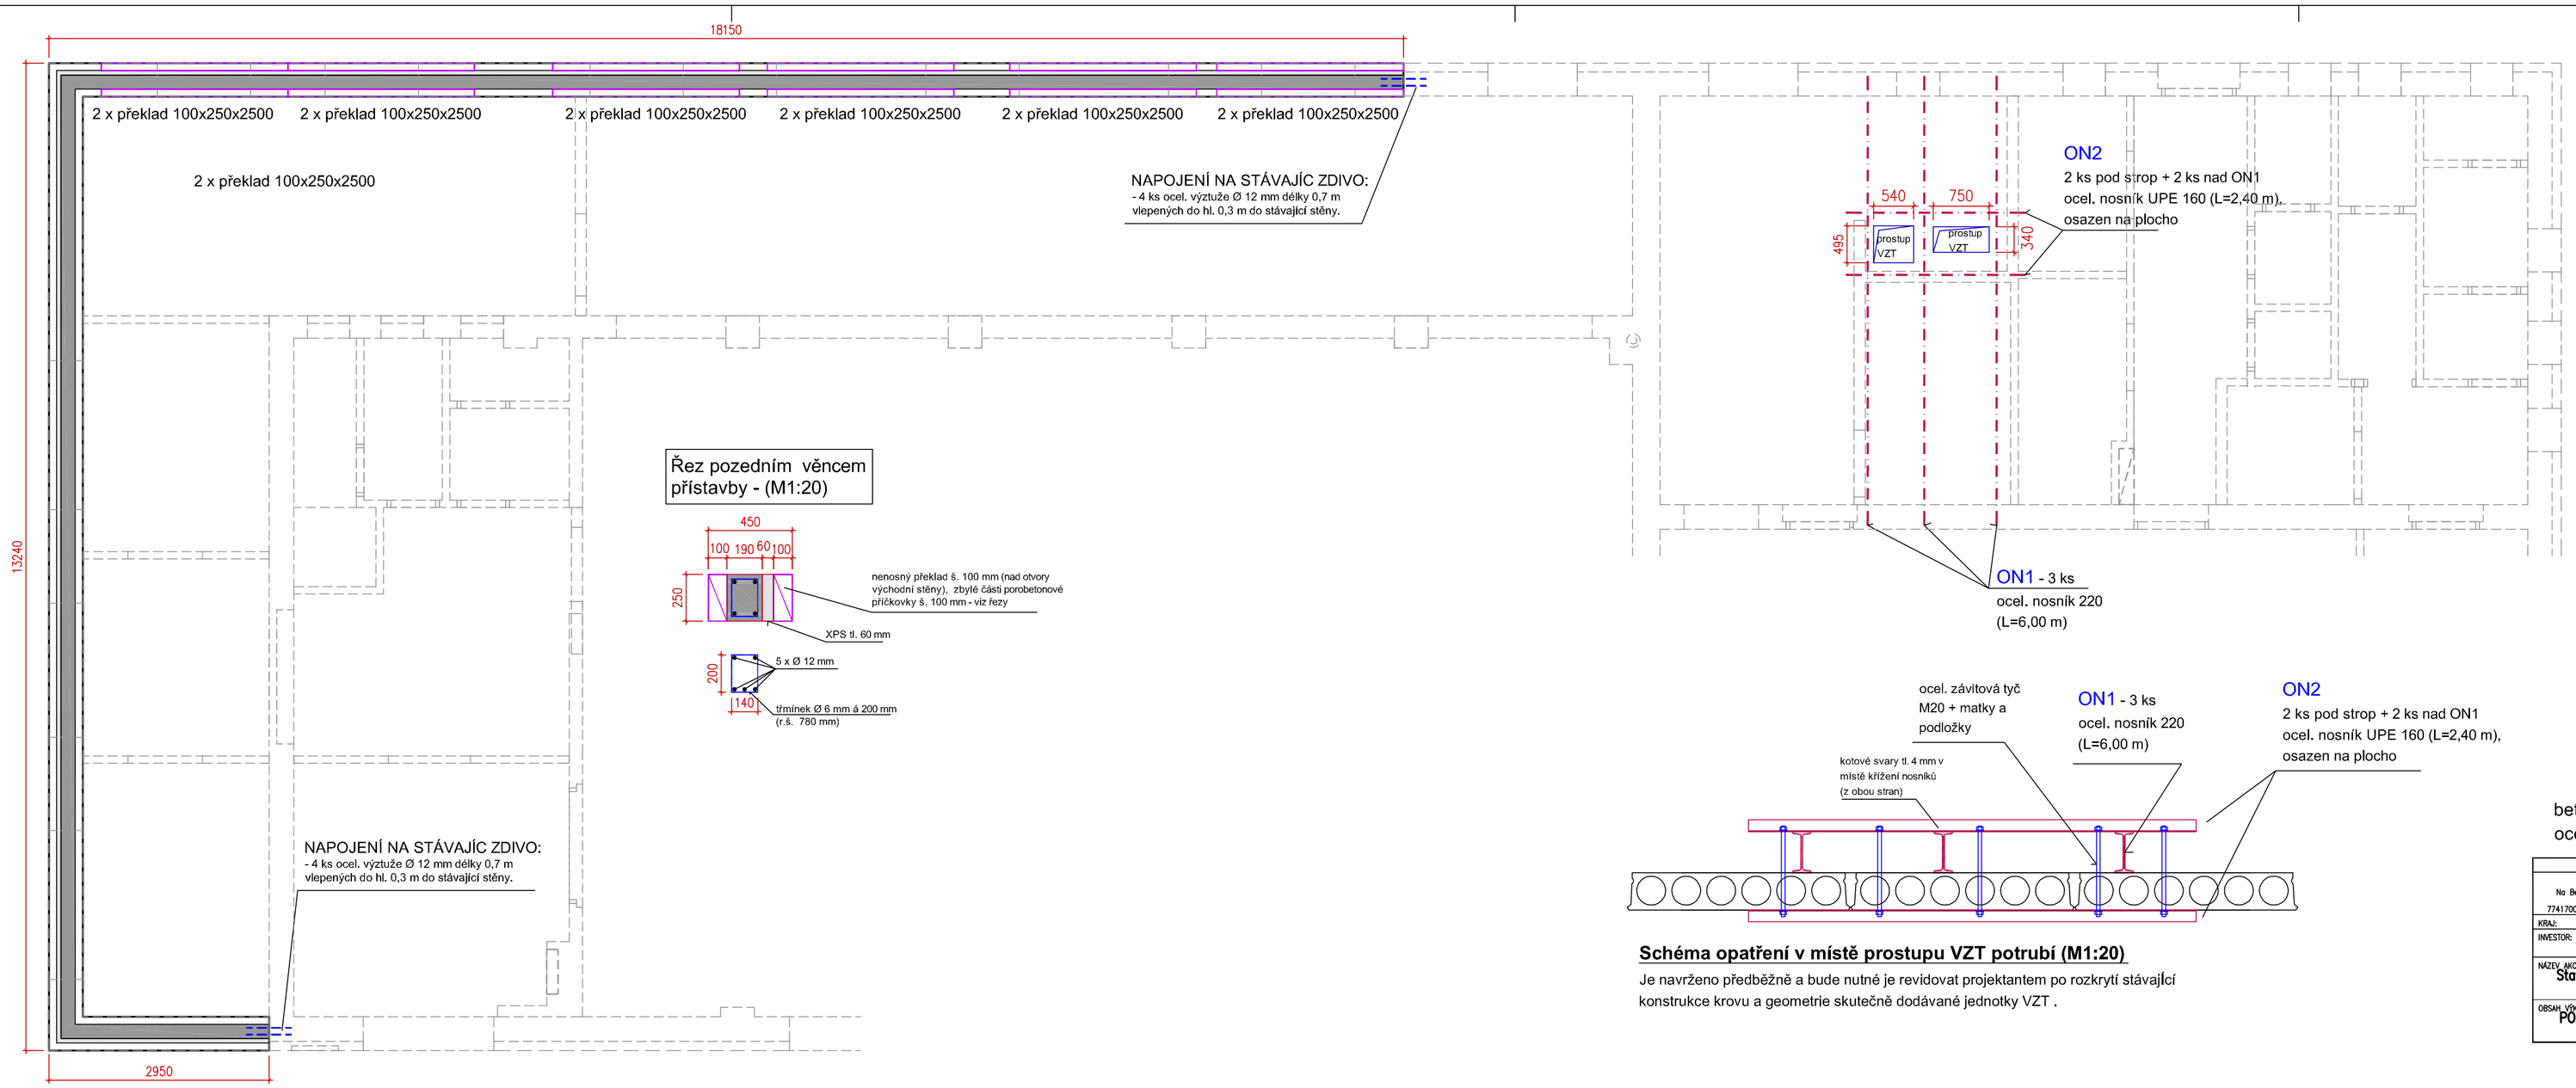

Schéma opatření v místě prostupu VZT potrubí (M1:20)

Je navrženo předběžně a bude nutné je revidovat projektantem po rozkrytí stávající konstrukce krovu a geometrie skutečně dodávané jednotky VZT .

beton věnce - C 20/25
ocel. výztuž věnců - 10425

PROJEKTANT:	PODPIS PROJEKTANTA:	PROJEKTOVÁ KANCELÁŘ
Ing. Lubor Jenček Na Benešově 723 , 507 43 Sobotka IČO: 728 14 241 774170091; email: lubor.jencek@seznam.cz		SMÍŘICKA 371/8 , 203 01 MLADÁ BOLESLAV tel.: 326/326730391
KRAJ: Královéhradecký	STAVEBNÍ ÚŘAD: Jičín	DATUM: 06/2024
INVESTOR: obec Butoves – Butoves 47, 506 01 Jičín IČ: 00578282		STUPEŇ: DPS MĚŘÍTKO: 1 : 50
NÁZEV AKCE: **Stavební úpravy a přístavba společenského domu v obci Butoves – č.p. 62**		ZAK. ČÍSLO: FORMÁT: X * A4 STAVEBNÍ ŘEŠENÍ
OBSAH VÝKRESU: **POZEDNÍ VĚNEC PŘÍSTAVBY, OCE. VÝMĚNA TROPU – NOVÝ STAV –**		ČÍSLO VÝKRESU: **D.1.1_N3**