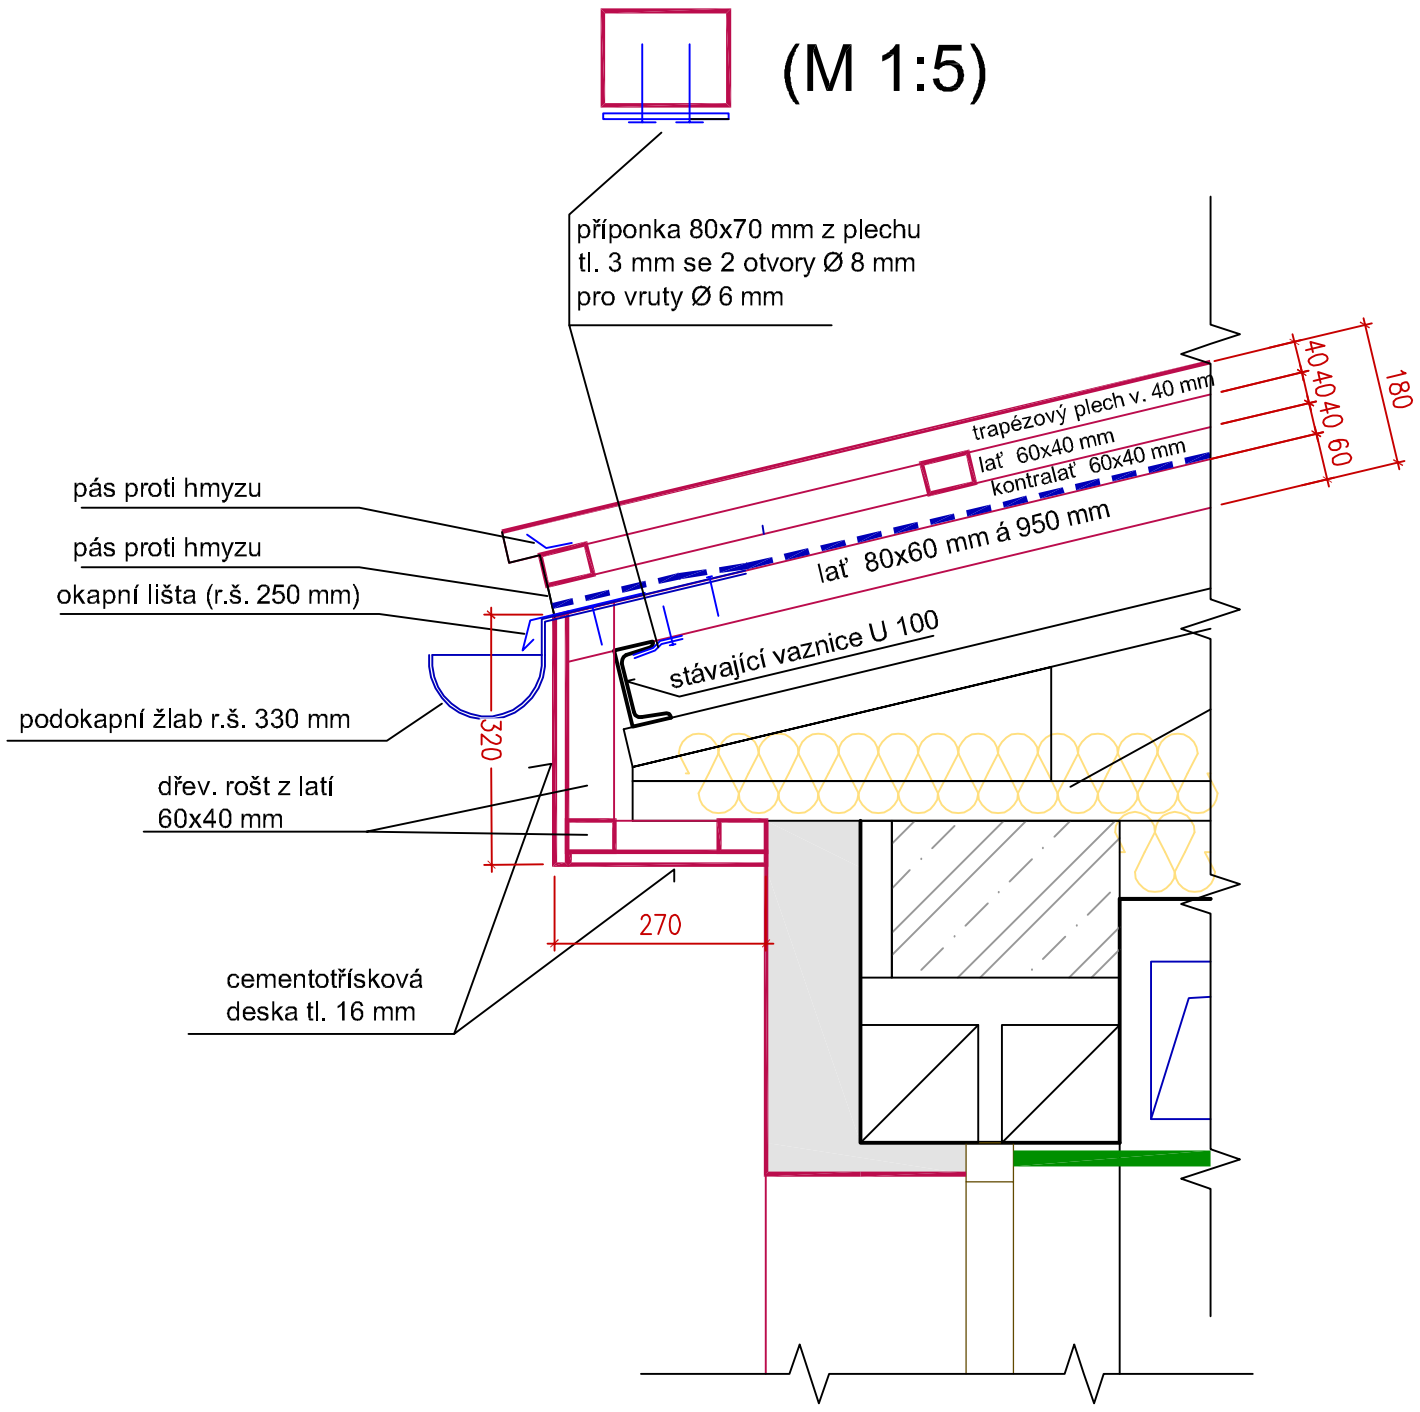

Detail - S1

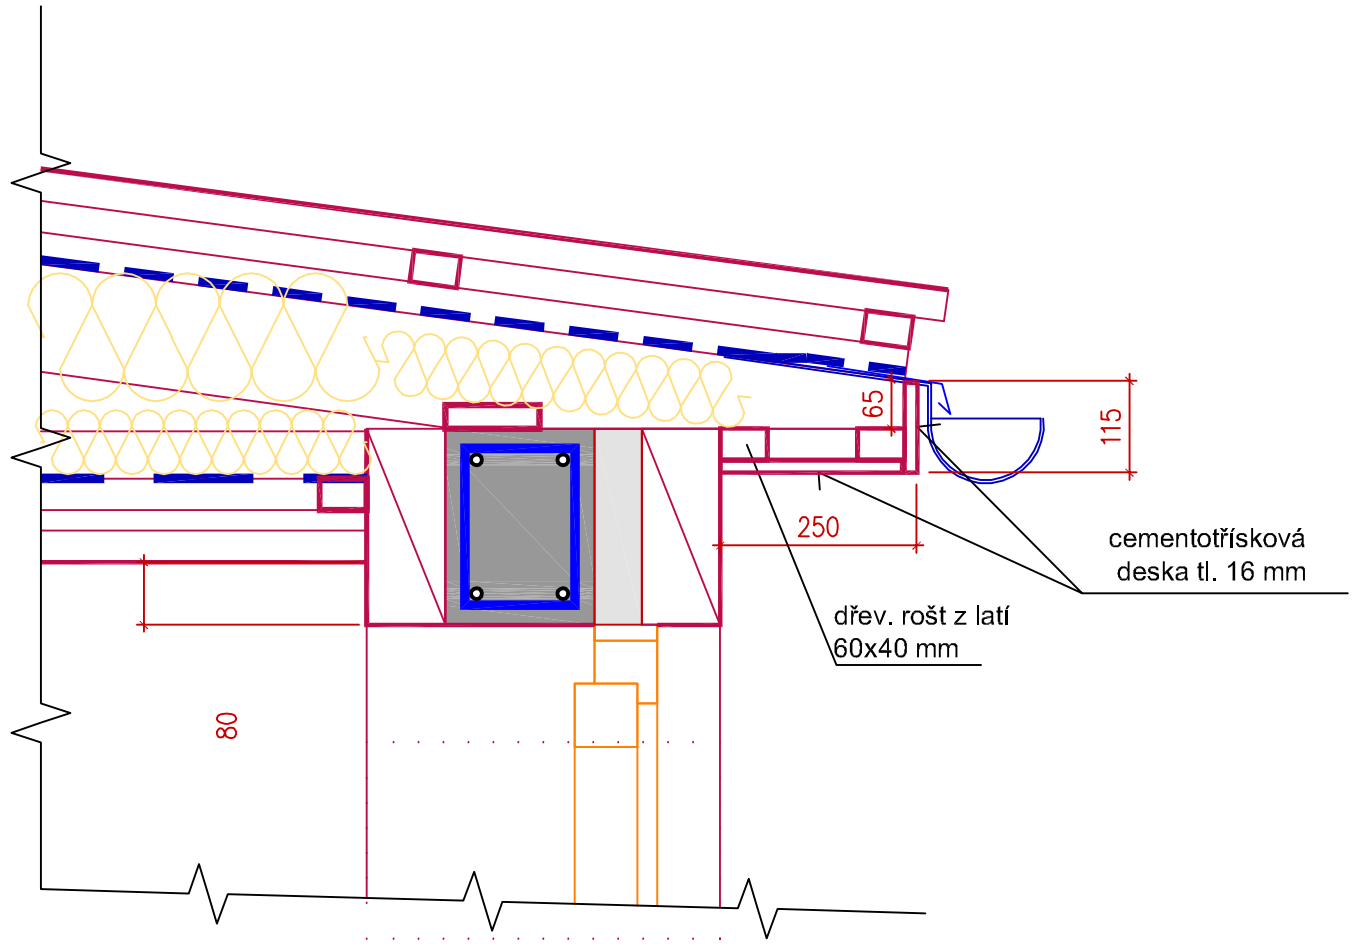

Detail - S2

PROJEKTANT: Ing. Lubor Jenček Na Benešově 723 , 507 43 Sobotka IČO: 728 14 241 774170091; email: luborjencek@seznam,cz	PODPIS PROJEKTANTA:	PROJEKČNÍ KANCELÁŘ ŠAFAŘÍKOVA 271/III , 293 01 MLADÁ BOLESLAV tel.: 326/326735391
KRAJ: Královehradecký	STAVEBNÍ ÚŘAD: Jičín	DATUM: 06/2024
INVESTOR: obec Butoves – Butoves 47, 506 01 Jičín IČ: 00578282		STUPEŇ: DPS MĚŘÍTKO: 1 : 10
NÁZEV AKCE: Stavební úpravy a přístavba společenského domu v obci Butoves – č.p. 62		ZAK. ČÍSLO: FORMÁT: X * A4 STAVEBNÍ ŘEŠENÍ
OBSAH VÝKRESU: STŘECHA – Detaily S1, S2 – NOVÝ STAV –		ČÍSLO VÝKRESU: D.1.1_N7