


POHLED VÝCHODNÍ - nový stav

etapa č. 2


etapa č. 1

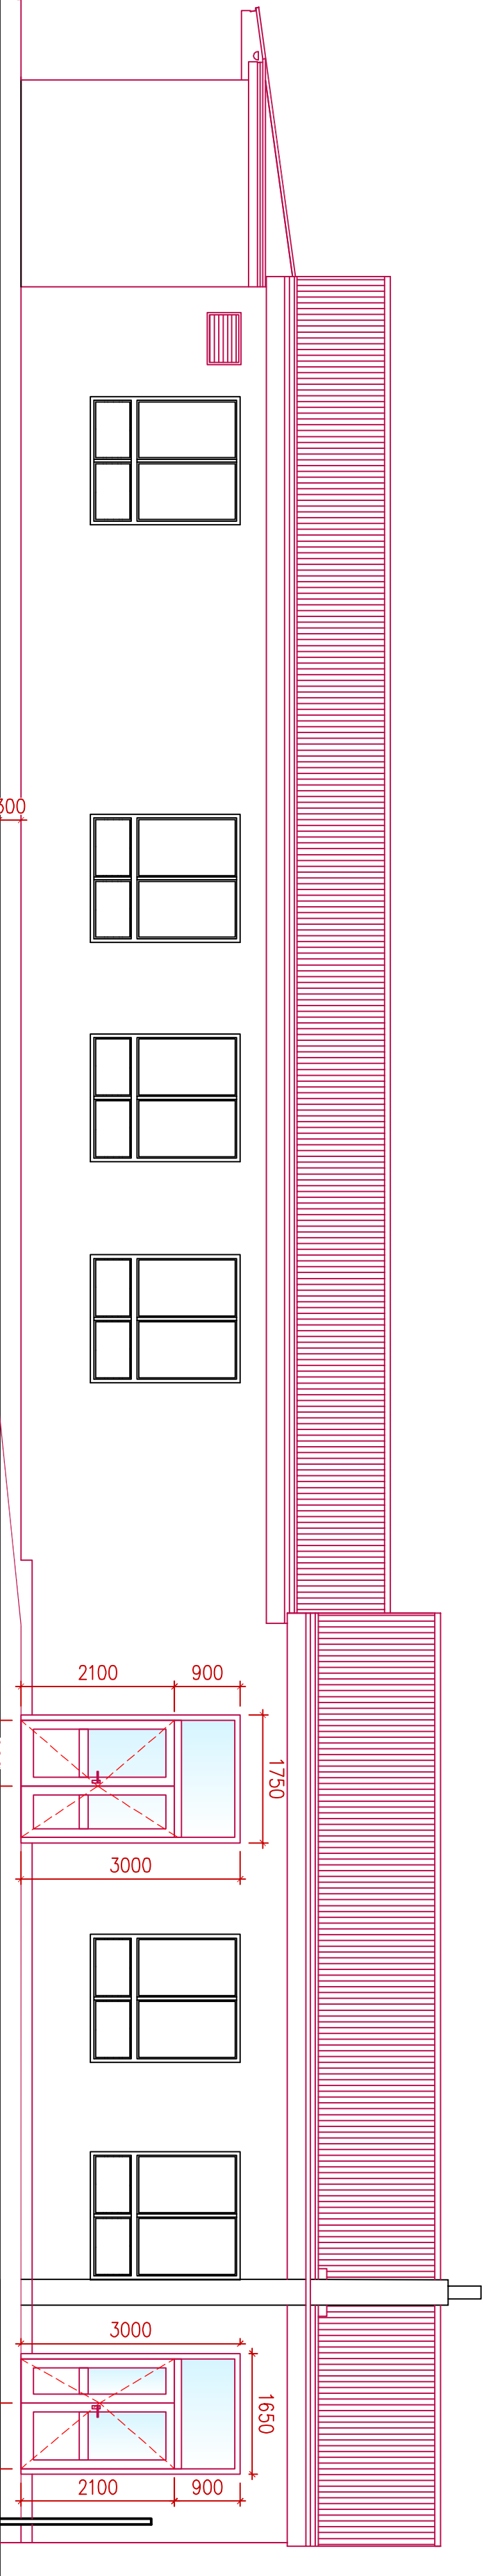


POHLED ZÁPADNÍ - nový stav

etapa č. 1

etapa č. 2

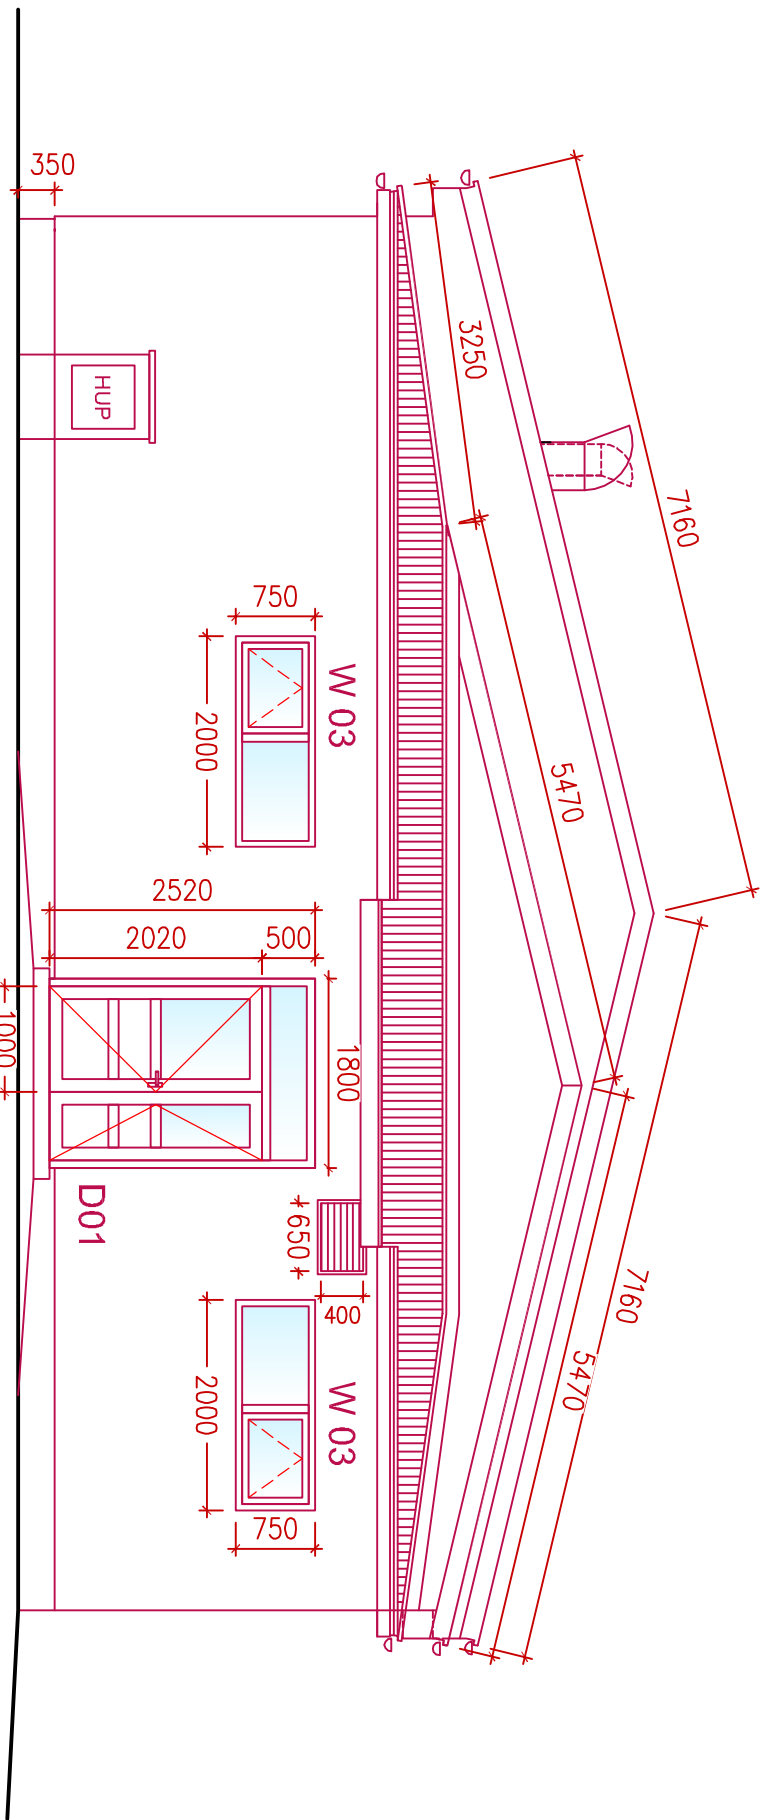

POHLED SEVERNÍ - nový stav

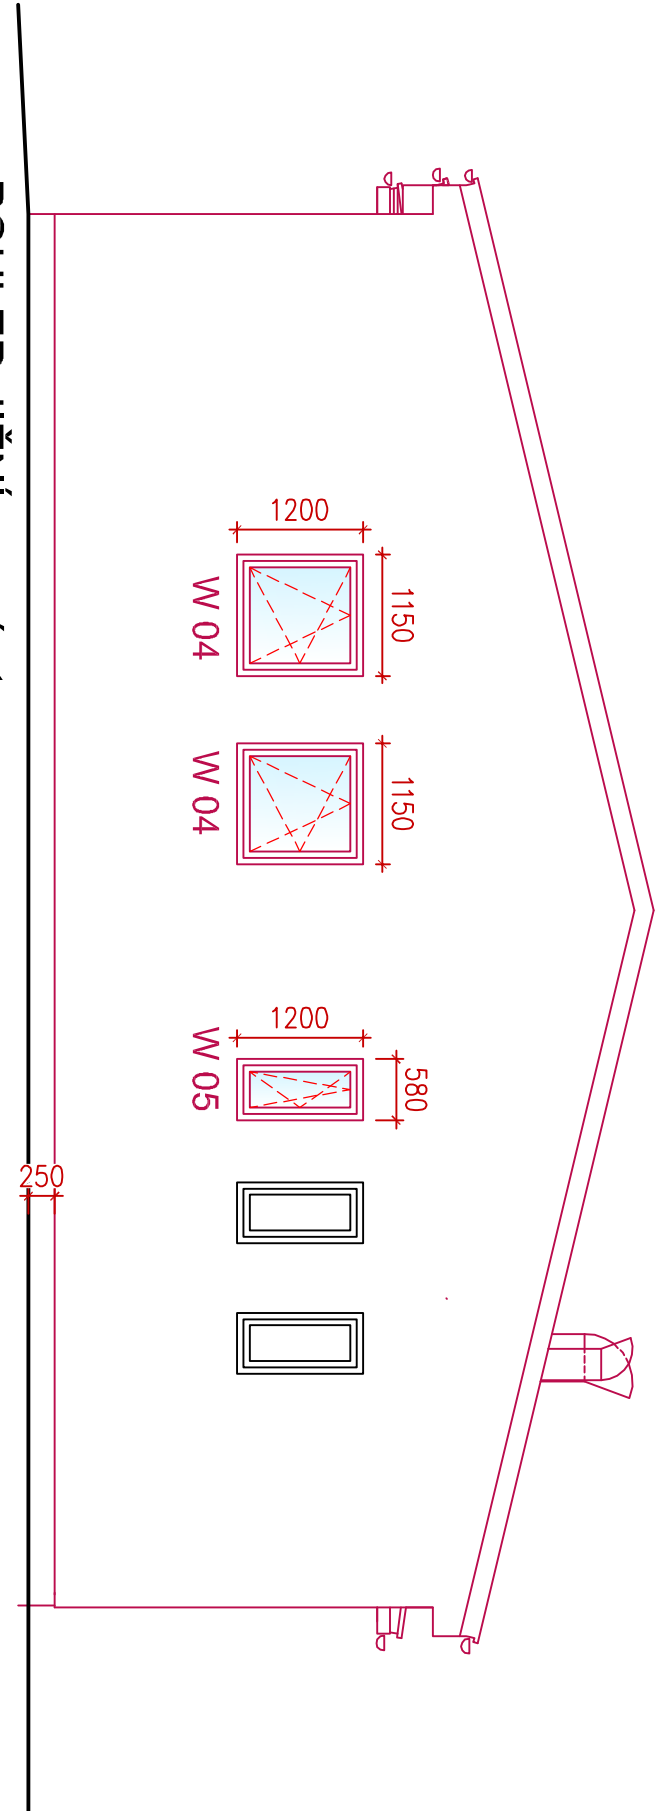

POHLED JIŽNÍ - nový stav

PROJEKTANT:		PODPIS PROJEKTANTA:	
Ing. Lubor Jenček Na Benešově 723, 507 43 Sobotka IČO: 728 14 241 774170091; email: lubor.jencek@seznam.cz			
KRAJ: Královéhradecký		STAVEBNÍ ÚŘAD: Jičín	
INVESTOR: obec Butoves – Butoves 47, 506 01 Jičín		DATUM: 06/2023	
IČ: 00578282		STUPĚŇ: DPS	
MĚŘÍTKO: 1 : 100		ZK. ČÍSLO: X * A4	
NÁZEV AKCE: Stavební úpravy a přístavba společenského domu v obci Butoves – č.p. 62		STAVEBNÍ ŘEŠENÍ	
OBSAH VÝKRESU: POHLEDY – NOVÝ STAV –		ČÍSLO VÝKRESU: D.1.1_N9	