




POHLED VÝCHODNÍ - stávající stav

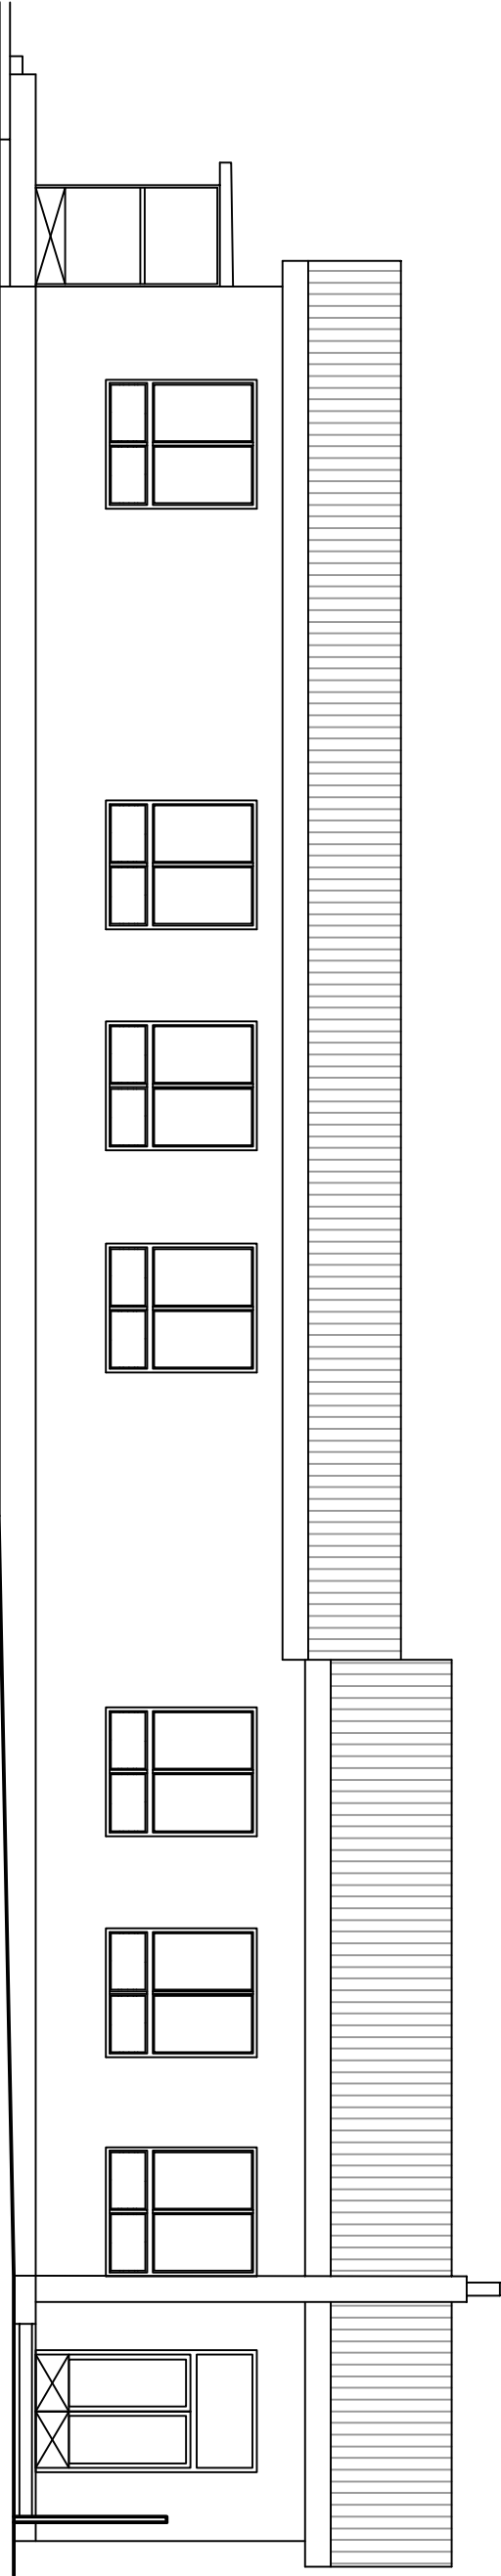

POHLED ZÁPADNÍ - stávající stav

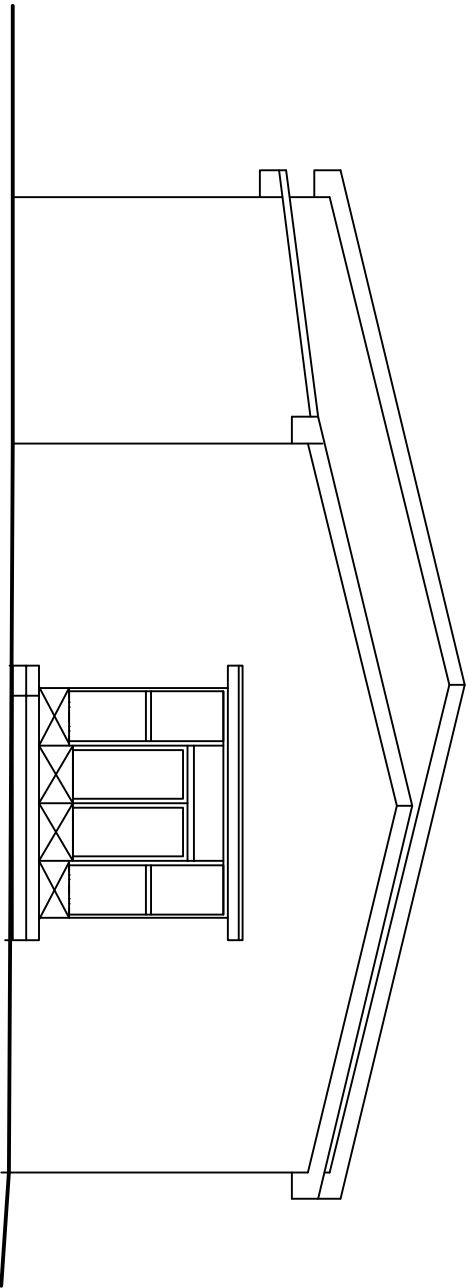

POHLED SEVERNÍ - stávající stav

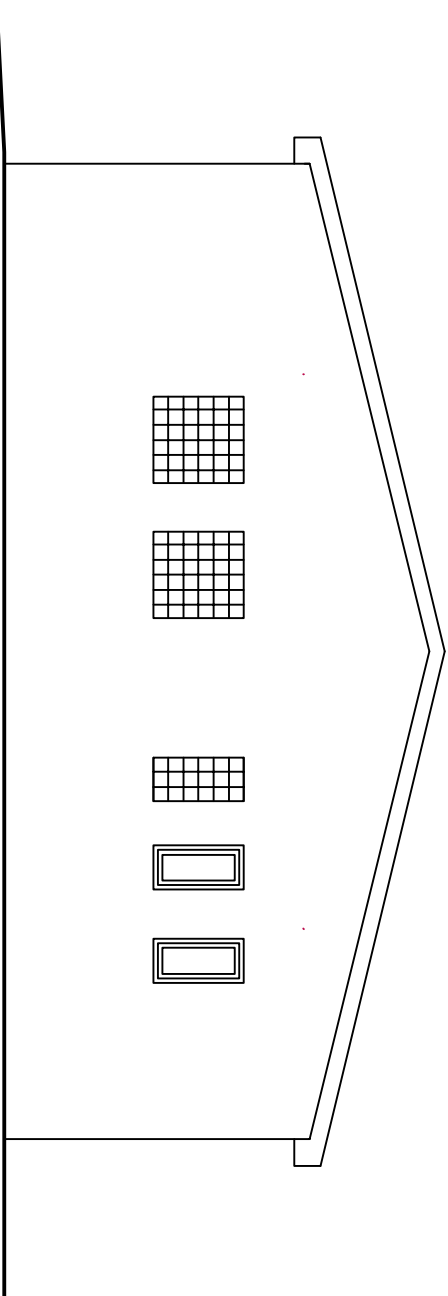

POHLED JIŽNÍ - stávající stav

PROJEKTANT:		PODPIS PROJEKTANTA:	
Ing. Lubor Jenček Na Benešově 723, 507 43 Sobotka IČO: 728 14 241 774170091; email: lubor.jencek@seznam.cz			
KRAJ: Královéhradecký	STAVEBNÍ ÚŘAD:	Jičín	
INVESTOR: obec Butoves – Butoves 47, 506 01 Jičín		DATUM: 06/2024	
IČ: 00578282		STUPĚŇ: DPS	
MĚŘÍTKO: 1 : 100		ZAK. ČÍSLO:	
NÁZEV AKCE: Stavební úpravy a přístavba společenského domu v obci Butoves – č.p. 62		FORMÁT: X * A4	
OBSAH VÝKRESU:		STAVEBNÍ ŘEŠENÍ	
POHLEDY – STÁVAJÍCÍ STAV –		ČÍSLO VÝKRESU: D.1.1_S3	