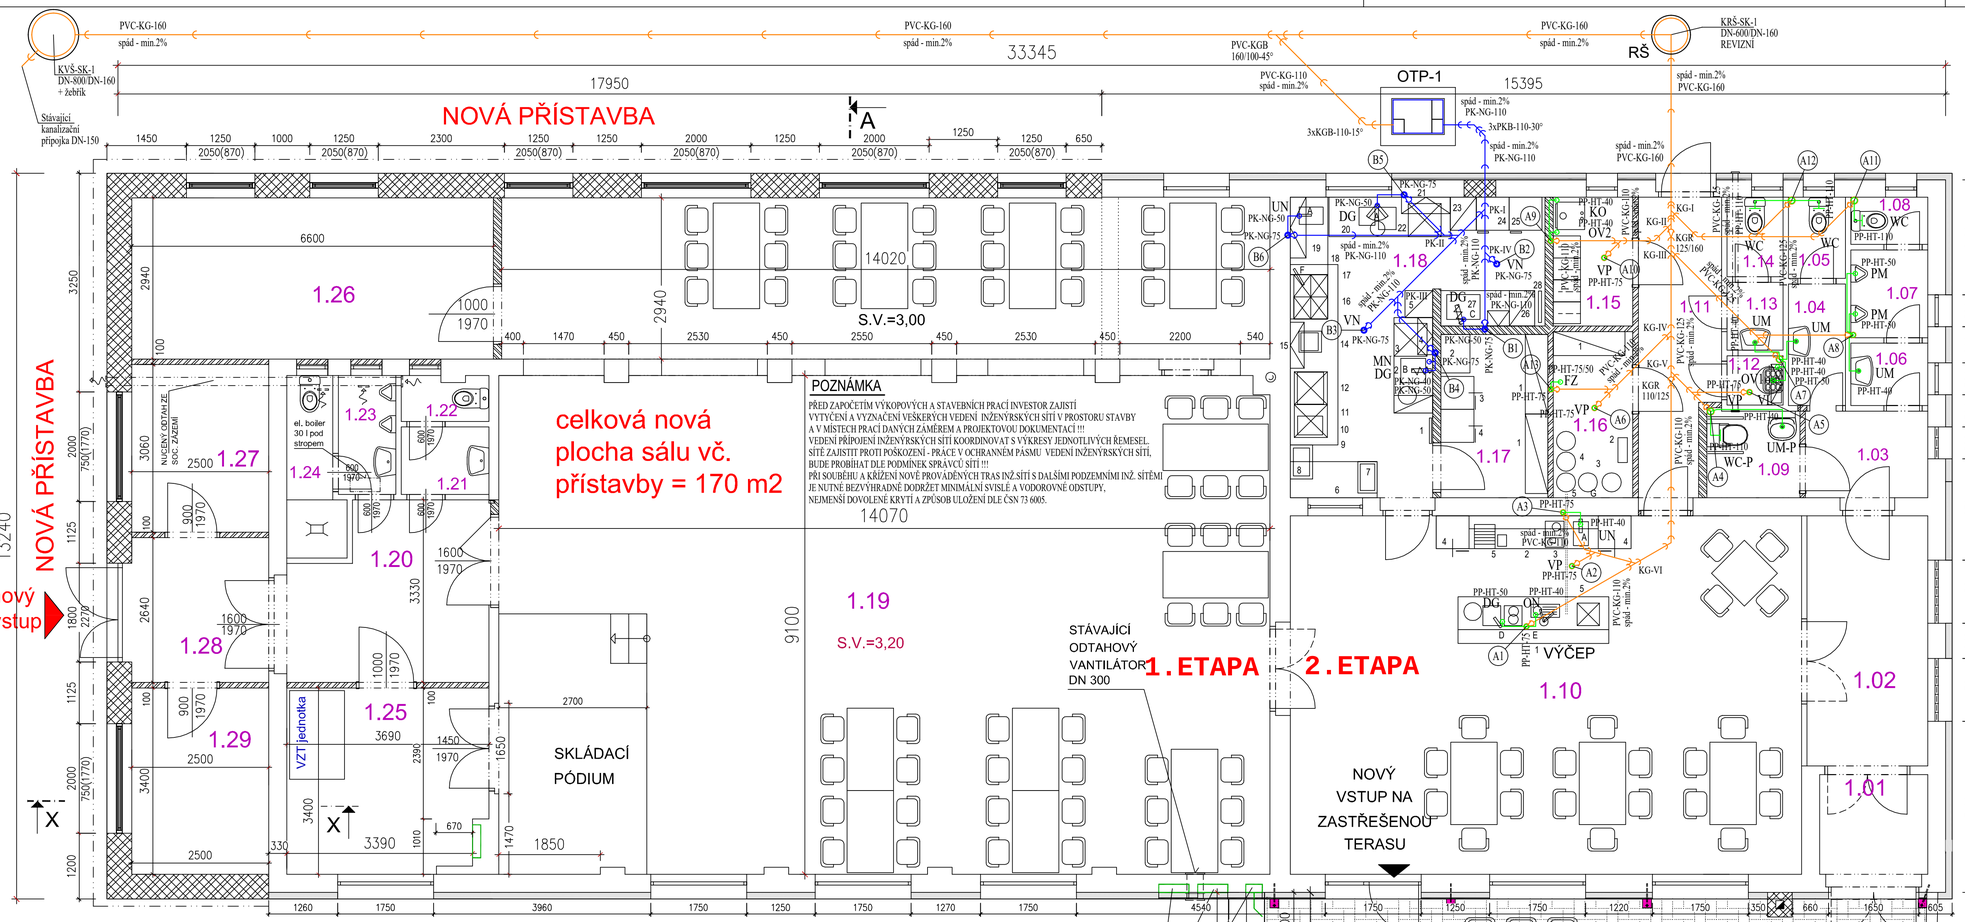
KVŠ-SK-1
DN-800/DN-160
+ žebřík
Stávající kanalizační přípojka DN-150
PVC-KG-160
spád - min.2%
17950
33345
15395
NOVÁ PŘÍSTAVBA
PVC-KGB 160/100-45°
PVC-KG-110 spád - min.2%
OTP-1
3xKGB-110-15°
3xPKB-110-30°
RŠ
KRŠ-SK-1
DN-600/DN-160
REVIZNÍ
1450
1250
2050(870)
1000
2300
2000
650
A
13240
3250
2940
6600
14020
S.V.=3,00
1.26
1.18
1.15
1.14
1.05
1.08
1.07
1.13
1.04
1.12
1.06
1.11
1.16
1.17
1.09
1.03
1.02
1.10
1.01
1.19
S.V.=3,20
1.20
1.21
1.22
1.23
1.24
1.25
1.27
1.28
1.29
celková nová plocha sálu vč. přístavby = 170 m2
14070
9100
POZNÁMKA
PŘED ZAPOČETÍM VÝKOPOVÝCH A STAVEBNÍCH PRACÍ INVESTOR ZAJISTÍ VYTYČENÍ A VYZNAČENÍ VEŠKERÝCH VEDENÍ INŽENÝRSKÝCH SÍTÍ V PROSTORU STAVBY A V MÍSTECH PRACÍ DANÝCH ZAMĚREM A PROJEKTOVOU DOKUMENTACÍ !!!
VEDENÍ PŘÍPOJENÍ INŽENÝRSKÝCH SÍTÍ KOORDINOVAT S VÝKRESY JEDNOTLIVÝCH ŘEMESEL.
SÍTĚ ZAJISTIT PROTI POŠKOZENÍ - PRÁCE V OCHRANNÉM PÁSMU VEDENÍ INŽENÝRSKÝCH SÍTÍ, BUDE PROBÍHAT DLE PODMÍNEK SPRAVCŮ SÍTÍ !!!
PŘI SOUBĚHU A KŘÍŽENÍ NOVÉ PROVÁDĚNÝCH TRAS INŽ.SÍTÍ S DALŠÍMI PODZEMNÍMI INŽ. SÍTĚMI JE NUTNÉ BEZVÝHRADNĚ DODRŽET MINIMÁLNÍ SVISLÉ A VODOROVNÉ ODSTUPY, NEJMENŠÍ DOVOLENÉ KRYTÍ A ZPŮSOB ULOŽENÍ DLE ČSN 73 6005.
STÁVAJÍCÍ ODTAHOVÝ VANTILÁTOR DN 300
1. ETAPA
2. ETAPA
NOVÝ VSTUP NA ZASTŘEŠENOU TERASU
VÝŠEP
SKLÁDACÍ PÓDIUM
VZT jednotka
el. boiler 30 l pod stropem
NUCENÝ ODTAH ZE SOC. ZAZEMÍ
nový vstup
NOVÁ PŘÍSTAVBA
X
A
B1
B2
B3
B4
B5
B6
A1
A2
A3
A4
A5
A6
A7
A8
A10
A11
A12
A13
WC
WC-P
UM
UM-P
PM
VP
VN
UN
MN
DG
KO
OV
OV2
FZ
ON
PK-I
PK-II
PK-III
PK-IV
KG-I
KG-II
KG-III
KG-IV
KG-V
KG-VI
KGR 125/160
KGR 110/125
PVC-KG-125 spád - min.2%
PVC-KG-110 spád - min.2%
PVC-KG-160 spád - min.2%
PP-HT-40
PP-HT-50
PP-HT-75
PP-HT-75/50
PK-NG-50
PK-NG-75
PK-NG-110
PK-NG-40
PK-NG-50 75
PK-NG-75 110
PK-NG-110 75
PK-NG-110 50
PK-NG-110 40
PK-NG-110 110
PK-NG-110 160
PK-NG-110 125
PK-NG-125 110
PK-NG-125 125
PK-NG-125 160
PK-NG-160 110
PK-NG-160 125
PK-NG-160 160
spád - min.2% PK-NG-110
spád - min.2% PK-NG-110
spád - min.2% PK-NG-110