
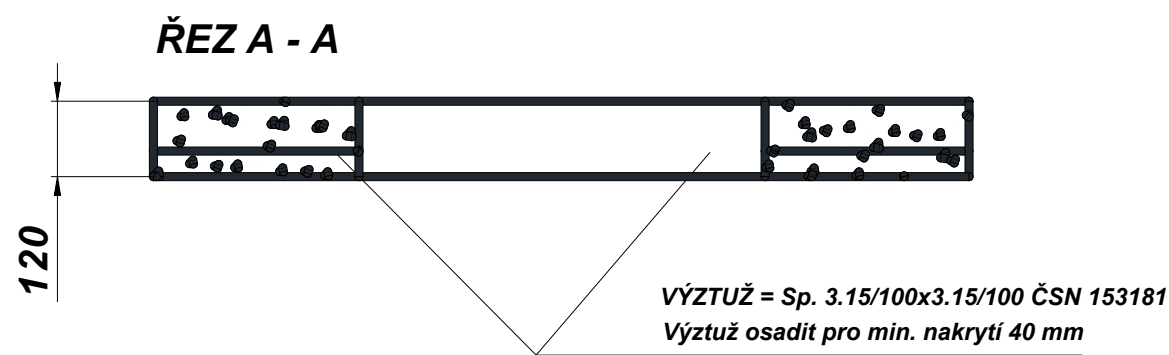


BETONOVÁ ROZNÁŠECÍ DESKA pod poklopy

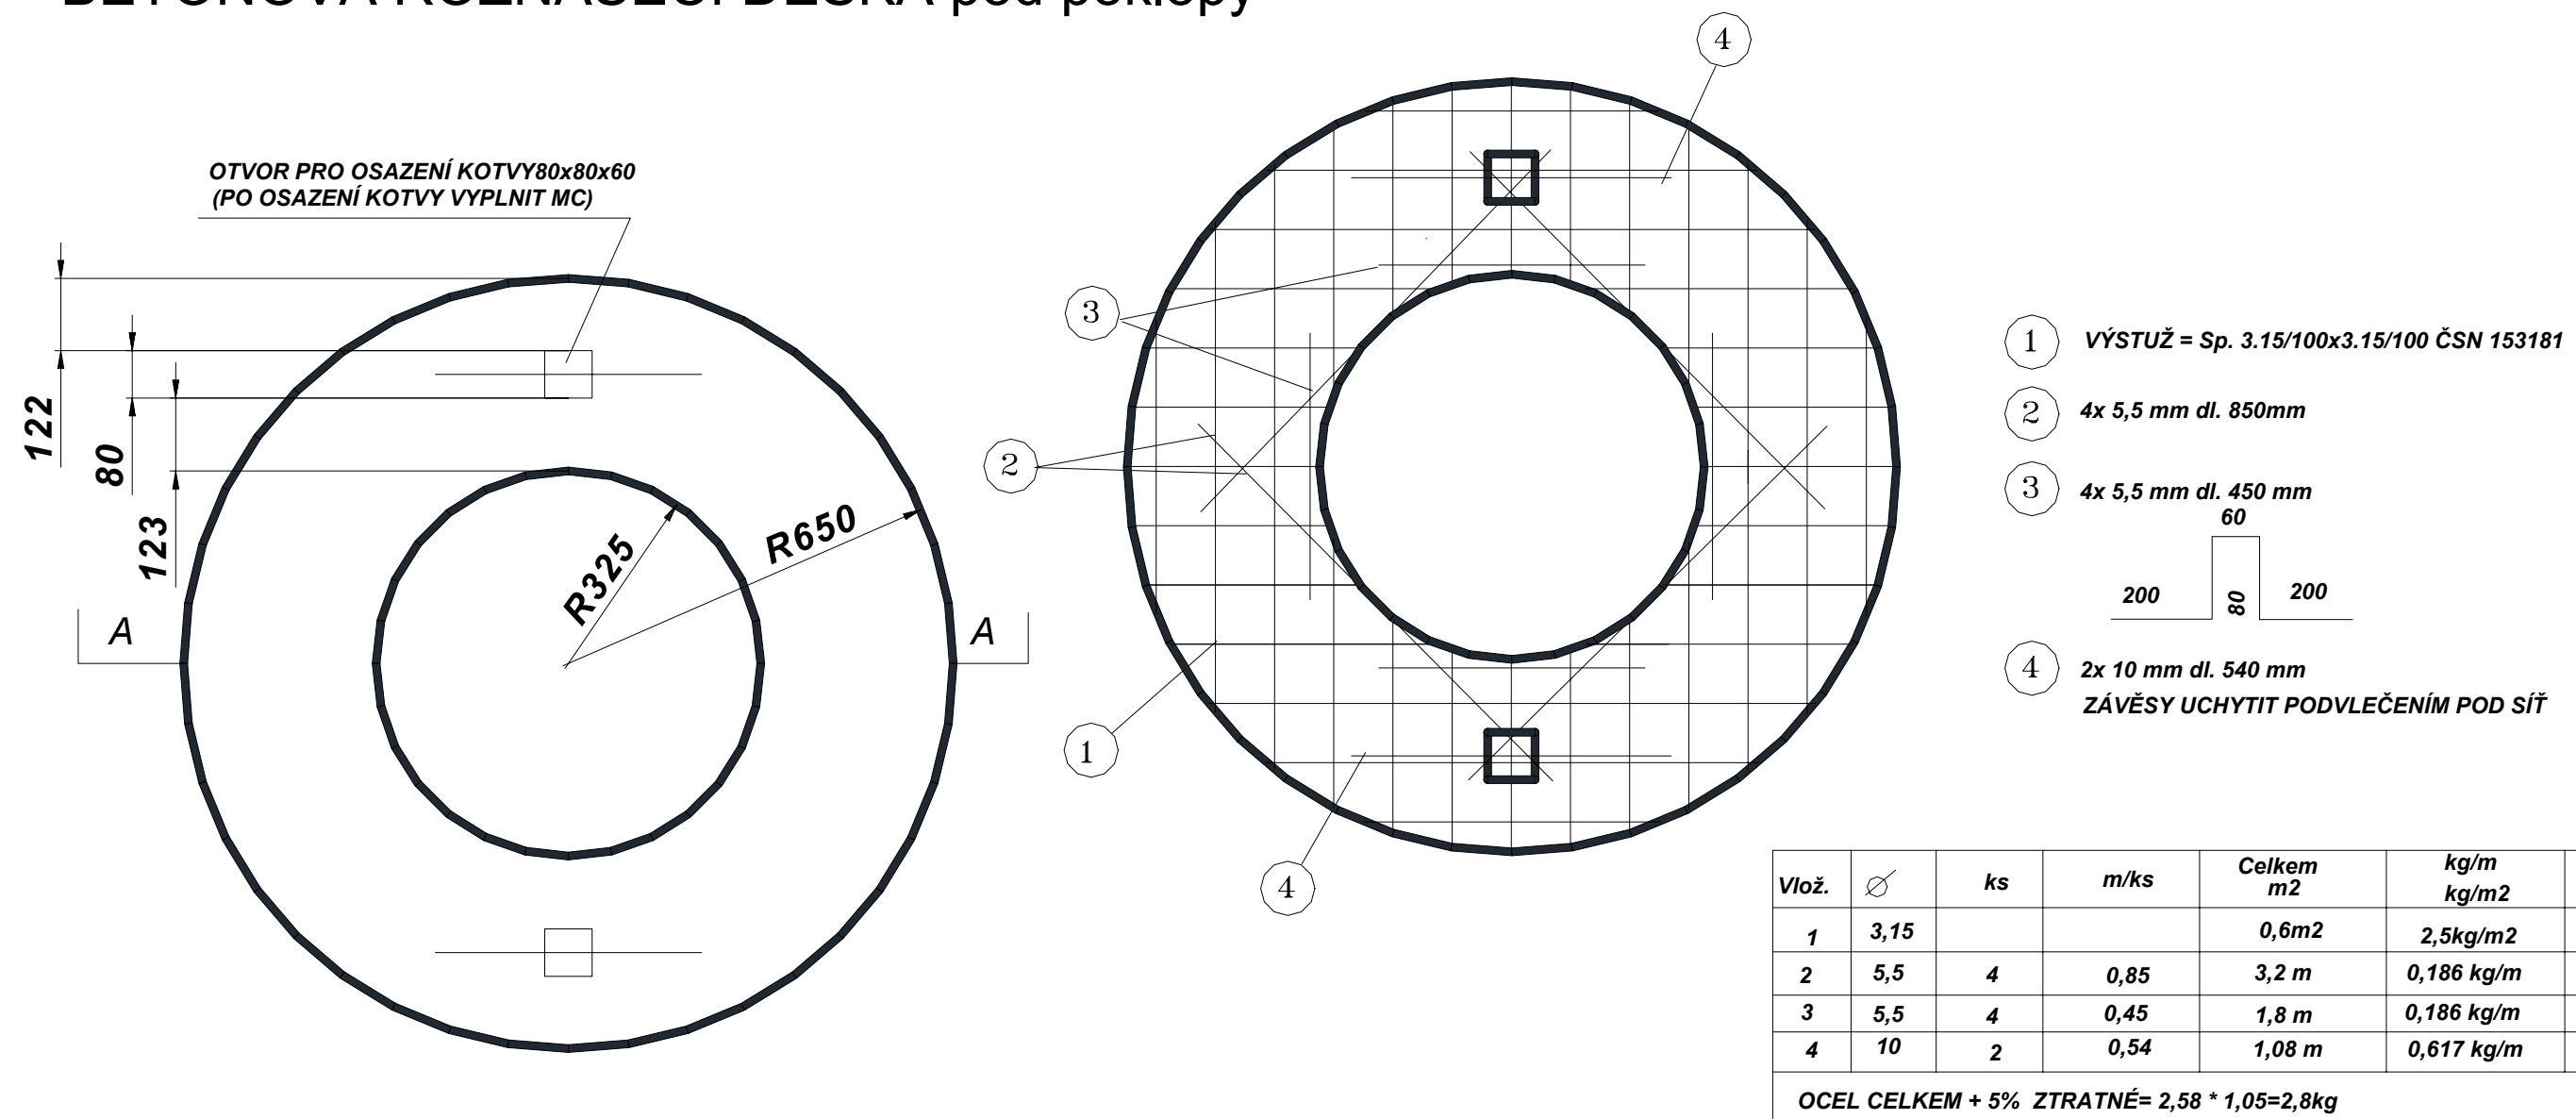

OCEL = 10 216
BETON B 25/30 (SMĚS ZAVLHLÁ), CELKEM = 0,113 m3
CELKOVÁ HMOTNOST PRVKU = 282 kg

ROZNÁŠECÍ DESKA POKLOPU DN 600, max. třídy D 400
PRO VŠECHNY TYPY ŠACHET BOCR SB
kanalizační, drenážní, vodoměrné, čerpací, speciální

HLAVNÍ PROJEKTANT Ing. Lubor Jenček Na Benešově 723 , 507 43 Sobotka IČO: 728 14 241 774170091; 493570015; jencek@prozis.cz		PROJEKTANT Vladimír Erben Jeřábkova č.p.68, 507 43 SOBOTKA IČO - 42707799	 Safaříkova č.p.277/II, 29301 Mladá Boleslav tel. 326 735 391, fax. 326 735 390 PROJEKČNÍ KANELÁŘ
STAVEBNÍ ÚŘAD: Jičín			
INVESTOR: obec Butoves, Butoves č.p.47, 506 01 Jičín			
NÁZEV AKCE: STAVEBNÍ ÚPRAVY A PŘÍSTAVBA SPOLEČENSKÉHO DOMU č.p. 62 na st.p.č.74, p.č.165/7, obec Butoves - 549 282, k.ú.Butoves - 771 767			
OBSAH: KANALIZACE - ROZNÁŠECÍ DESKA			DATUM: 06/2024
			STUPEŇ: Projektová dokumentace
			MĚŘÍTKO: M = 1 : 10
			ČÍSLO PARÉ: D.1.4. ZTI/K-b7