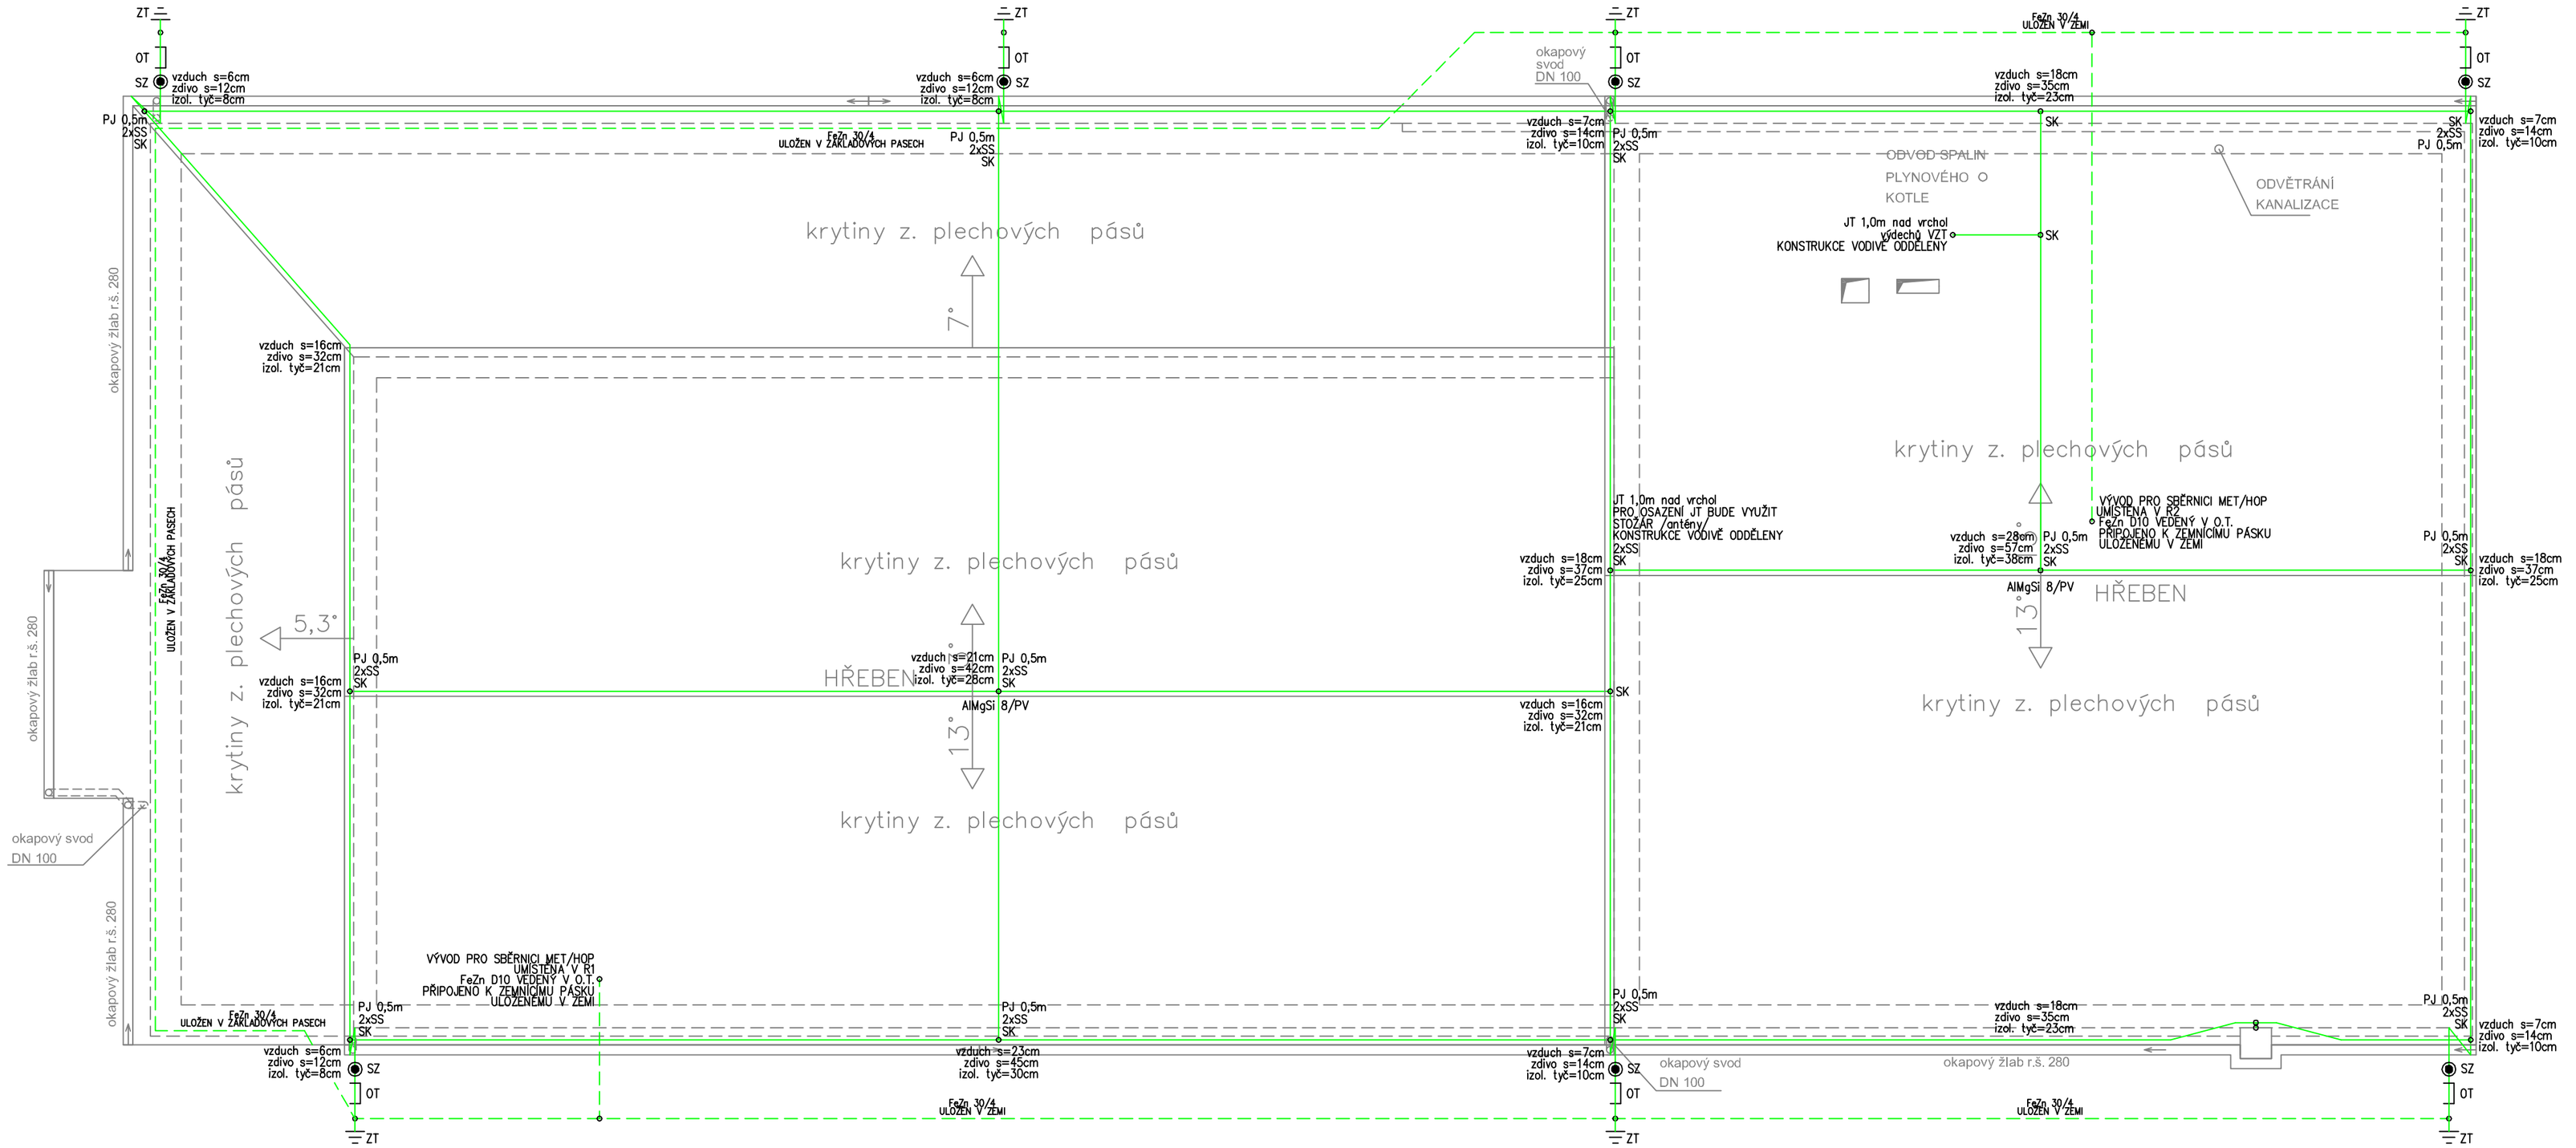

POZNÁMKA

ZEMNÍCÍ PÁSEK FeZn 30/4 BUDE ULOŽEN DO ZÁKLADOVÝCH PASŮ–HL. ULOŽENÍ MIN. 90CM.
V MÍSTĚ SVODU BUDE NA PÁSEK FeZn 30/4 NAVAŘEN DRÁT FeZn pr. 10 A VYTAŽEN 2 M NAD TERÉN DO ZKUŠEBNÍ SVORKY DÁLE BUDE PŘIPRAVEN VÝVOD PRO SBĚRNICI HL. POSPOJOVÁNÍ /PŘÍPOJNICE K 9259/Z / 0,5 M NAD TERÉN Z FeZn pr. 8. VEŠKERÉ SPOJE A VÝVODY NAD TERÉN / 10CM / BUDOU IZOLOVÁNY ASFALTOVOU SMĚSÍ SVODY BLESKOSVODU LZE VHODNÝM ZPŮSOBEM UMÍSTIT NA SVODY OKAPŮ – NUTNO DODRŽET BEZPEČNOU VZDÁLENOST OD VNITŘNÍ ELEKTROINSTALACE.
JÍMACÍ SOUSTAVA VČ. SVODŮ BUDE PROVEDENA Z MATERIÁLU AlMgSi, POUŽITÝ BUDOU IZOLAČNÍ PODPĚRY. DIMENZOVANÝCH DLE VYPOČTENÝCH BEZP. VZDÁLENOSTÍ VIZ. VÝKRES.
VARIANTNÍM ŘEŠENÍM JE POUŽITÍ SVODOVÝCH VODIČŮ S VYSOKONAPĚŤOVOU IZOLACÍ VEDENÝCH Z JÍMACÍCH TYČÍ V KCI KROVU BEZ PŘERUŠENÍ, UKONČENÝCH VE ZKUŠEBNÍCH SVORKÁCH.
V PŘÍPADĚ POUŽITÍ PLECHOVÉ STŘEŠNÍ KRYTINY BUDE NUTNÉ NÁVRH JÍMACÍ SOUSTAVY UPRAVIT A V PŘÍPADĚ NEMOŽNOSTI DODRŽET BEZP. VZDÁLENOST OD VODIVÝCH KONSTRUKCÍ STAVBY BUDE POUŽÍT SVODOVÝ VODIČ S VYSOKONAPĚŤOVOU IZOLACÍ.
V OBJEKTU BUDOU OSAZENY SVODIČE PŘEPĚTÍ TYPU B A C. Lokálními svodiči přepětí musí být také vybavena veškerá zařízení el. zařízení umístěná na střešní krci / vpustě, VZT, atd. /.

TŘÍDA LPS	III
POČET SVODŮ CELKEM	6
VZDÁLENOST JÍMAČŮ	viz. výkr.
DOSTATEČNÁ VZDÁLENOST	viz. výkr.
SVODY MAX ROZESTUP PO OBV. OBJEKTU	15m

HIP	PROJEKTANT SPECIALISTA
ing. Lubor Jenček Novoměstská 74, 507 43 Sobotka	Petr Odnoha IČO 620 10 093 Viničná 18, 293 01 Mladá Boleslav m>775135151 t>326735391 e>odnoha@prozis.cz
KRAJ: Královehradecký	STAVEBNÍ ÚŘAD: Jičín
INVESTOR: obec Butoves – Butoves 47, 506 01 Jičín, IČ: 00578282	
NÁZEV AKCE: Stavební úpravy a přístavba společenského domu v obci Butoves - č.p. 62	
OBSAH VÝKRESU: BLESKOSVOD	

DATUM:	07/2024
STUPEŇ:	DPS
MĚŘÍTKO:	1:50
ZAK. ČÍSLO:	
FORMÁT:	8x A4
ELEKTROINSTALACE	
PROFESE: D1.4.3	ČÍSLO VÝKRESU: 6