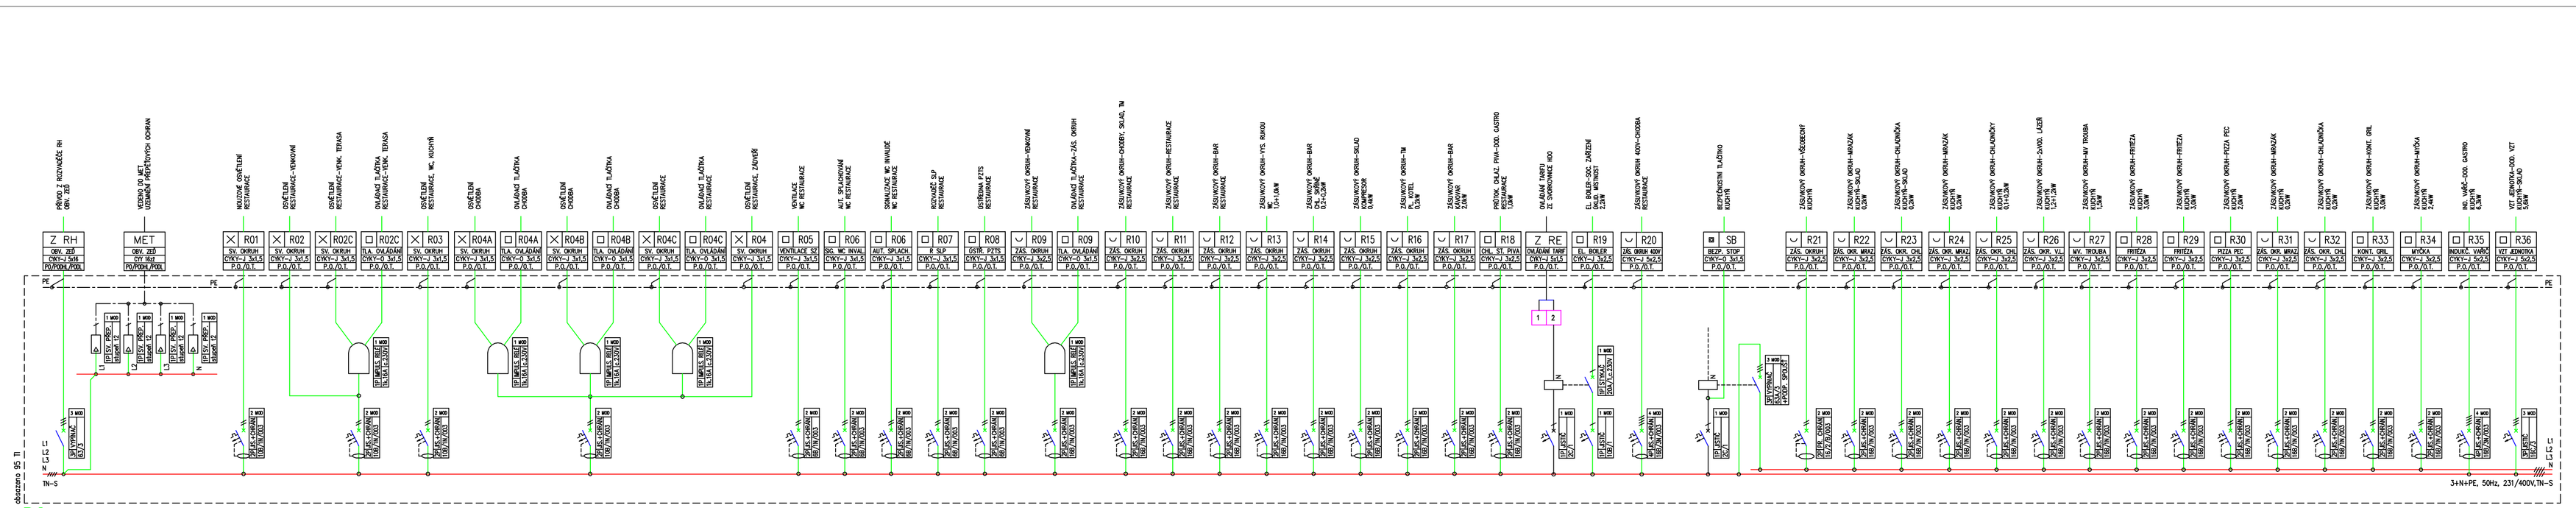
PŘÍVOD Z ROZVAŽE RH
JIČ: 203
MET
JIČ: 203
PŘÍVOD PVA
VENTILÁTOR ZÁPLETOVÝCH DVEŘÍ
Z RH
MET
R01 SV. OKRUH CYKY-J 3x1,5 P.O./O.T. VNITŘNÍ OSVĚTLENÍ RESTAURACE
R02 SV. OKRUH CYKY-J 3x1,5 P.O./O.T. OSVĚTLENÍ RESTAURACE - VENKOVNÍ
R02C SV. OKRUH CYKY-J 3x1,5 P.O./O.T. OSVĚTLENÍ RESTAURACE - KONK. TERASA
R02C ŘÍ.A. OVLÁDÁNÍ CYKY-O 3x1,5 P.O./O.T. OVLÁDÁNÍ TLAČÍTKA RESTAURACE - PŘÍM. TERASA
R03 SV. OKRUH CYKY-J 3x1,5 P.O./O.T. OSVĚTLENÍ RESTAURACE, WC, KUCHYŇ
R04A SV. OKRUH CYKY-J 3x1,5 P.O./O.T. OSVĚTLENÍ CHODBA
R04A ŘÍ.A. OVLÁDÁNÍ CYKY-O 3x1,5 P.O./O.T. OVLÁDÁNÍ TLAČÍTKA CHODBA
R04B SV. OKRUH CYKY-J 3x1,5 P.O./O.T. OSVĚTLENÍ CHODBA
R04B ŘÍ.A. OVLÁDÁNÍ CYKY-O 3x1,5 P.O./O.T. OVLÁDÁNÍ TLAČÍTKA CHODBA
R04C SV. OKRUH CYKY-J 3x1,5 P.O./O.T. OSVĚTLENÍ RESTAURACE
R04C ŘÍ.A. OVLÁDÁNÍ CYKY-O 3x1,5 P.O./O.T. OVLÁDÁNÍ TLAČÍTKA RESTAURACE
R04 SV. OKRUH CYKY-J 3x1,5 P.O./O.T. OSVĚTLENÍ RESTAURACE, ZÁDVEŘÍ
R05 VENTILACE SZ CYKY-J 3x1,5 P.O./O.T. VENTILACE WC RESTAURACE
R06 ZKL. WC INVAL. CYKY-J 3x1,5 P.O./O.T. AUT. SPLACHOVÁNÍ WC KOLEČKÁŘ
R06 AUT. SPLACH. CYKY-J 3x1,5 P.O./O.T. SPÍNAČE WC INVALIDÉ WC RESTAURACE
R07 R SLP CYKY-J 3x1,5 P.O./O.T. ROZVAŽE SLP RESTAURACE
R08 OSTŘ. PÝ.TS CYKY-J 3x1,5 P.O./O.T. OSTŘEDNA PŽTS RESTAURACE
R09 ZÁS. OKRUH CYKY-J 3x2,5 P.O./O.T. ZÁSUVKOVÝ OKRUH - KONKOVNÍ RESTAURACE
R09 ŘÍ.A. OVLÁDÁNÍ CYKY-O 3x1,5 P.O./O.T. OVLÁDÁNÍ TLAČÍTKA - ZÁS. OKRUH RESTAURACE
R10 ZÁS. OKRUH CYKY-J 3x2,5 P.O./O.T. ZÁSUVKOVÝ OKRUH - CHODBY, SKLAD, TM RESTAURACE
R11 ZÁS. OKRUH CYKY-J 3x2,5 P.O./O.T. ZÁSUVKOVÝ OKRUH RESTAURACE
R12 ZÁS. OKRUH CYKY-J 3x2,5 P.O./O.T. ZÁSUVKOVÝ OKRUH BAR RESTAURACE
R13 ZÁS. OKRUH CYKY-J 3x2,5 P.O./O.T. ZÁSUVKOVÝ OKRUH VYS. RUKOU TL.1,0kW
R14 ZÁS. OKRUH CYKY-J 3x2,5 P.O./O.T. ZÁSUVKOVÝ OKRUH BAR TL.2,5kW
R15 ZÁS. OKRUH CYKY-J 3x2,5 P.O./O.T. ZÁSUVKOVÝ OKRUH SKLAD CHLADÍCÍ BOX 0,5kW
R16 ZÁS. OKRUH CYKY-J 3x2,5 P.O./O.T. ZÁSUVKOVÝ OKRUH TM PL. KUCHYŇ 0,5kW
R17 ZÁS. OKRUH CYKY-J 3x2,5 P.O./O.T. ZÁSUVKOVÝ OKRUH BAR ZÁSUVKY 2,5kW
R18 CHL. ST. PIVA CYKY-J 3x2,5 P.O./O.T. PIVOTOK, CHLAZ. PIVA-100L GASTRO 1,5kW
Z RE
R19 EL. BOJLER CYKY-J 3x2,5 P.O./O.T. OHŘEV TARTU EL. BOJLER-30Ç ZÁSOBNÍK 2,5kW
R20 ZÁS. OKRUH CYKY-J 5x2,5 P.O./O.T. ZÁSUVKOVÝ OKRUH KUCHYŇSKÁ LINKA RESTAURACE
SB BEZP. STOP CYKY-O 3x1,5 P.O./O.T. BEZPEČNOSTNÍ TLAČÍTKO KUCHYŇ
R21 ZÁS. OKRUH CYKY-J 3x2,5 P.O./O.T. ZÁSUVKOVÝ OKRUH - VÝDEJNÍ KUCHYŇ
R22 ZÁS. OKR. MRAZ CYKY-J 3x2,5 P.O./O.T. ZÁSUVKOVÝ OKRUH - MRAZÁK SKLAD 0,5kW
R23 ZÁS. OKR. CHL CYKY-J 3x2,5 P.O./O.T. ZÁSUVKOVÝ OKRUH - CHLADNIČKA SKLAD 0,5kW
R24 ZÁS. OKR. MRAZ CYKY-J 3x2,5 P.O./O.T. ZÁSUVKOVÝ OKRUH - MRAZÁK KUCHYŇ 0,5kW
R25 ZÁS. OKR. CHL CYKY-J 3x2,5 P.O./O.T. ZÁSUVKOVÝ OKRUH - CHLADNIČKY 0,5+0,5kW
R26 ZÁS. OKR. V.U. CYKY-J 3x2,5 P.O./O.T. ZÁSUVKOVÝ OKRUH - SVÍVÁ. LASER 0,5+1,0kW
R27 MV. TROUBA CYKY-J 3x2,5 P.O./O.T. ZÁSUVKOVÝ OKRUH - MV TROUBA KUCHYŇ 3,5kW
R28 FRITÉZA CYKY-J 3x2,5 P.O./O.T. ZÁSUVKOVÝ OKRUH - FRITÉZA KUCHYŇ 3,5kW
R29 FRITÉZA CYKY-J 3x2,5 P.O./O.T. ZÁSUVKOVÝ OKRUH - FRITÉZA KUCHYŇ 3,5kW
R30 PIZZA PEC CYKY-J 3x2,5 P.O./O.T. ZÁSUVKOVÝ OKRUH - PIZZA PEC KUCHYŇ 3,5kW
R31 ZÁS. OKR. MRAZ CYKY-J 3x2,5 P.O./O.T. ZÁSUVKOVÝ OKRUH - MRAZÁK KUCHYŇ 0,5kW
R32 ZÁS. OKR. CHL CYKY-J 3x2,5 P.O./O.T. ZÁSUVKOVÝ OKRUH - CHLADNIČKA KUCHYŇ 0,5kW
R33 KONT. OHŘ. CYKY-J 3x2,5 P.O./O.T. ZÁSUVKOVÝ OKRUH - KONT. OHŘ. KUCHYŇ 3,5kW
R34 MYČKA CYKY-J 5x2,5 P.O./O.T. ZÁSUVKOVÝ OKRUH - MYČKA KUCHYŇ 2,4kW
R35 ROLNIČ. VAŘIČ CYKY-J 5x2,5 P.O./O.T. RO. VAŘIČ-100L GASTRO KUCHYŇ 6,0kW
R36 CYKY-J 5x2,5 P.O./O.T. VÝT. JEDNOTKA-100L VÝT. KUCHYŇ-SKLAD SKLAD
L1 L2 L3 N PE
JIČ: 95
3+N+PE, 50Hz, 231/400V,TN-S
TN-S
R2
ZÁSOBOVACÍ CHODBA
ROZVAĎEČ ZAPUŠTĚNÝ OCELOPLECHOVÝ, IP40, MIN 168 TI, 1200x600x250
technologie GASTRO – 29,0kW
osvětlení – 1,5kW
ostatní – 6,0kW
Pi CELKEM – 36,5kW
soudobost – 0,8
Ps CELKEM – 29,2kW
I CELKEM – 42,2A
R1
NOVÝ ROZVAĎEČ
MÍSTNOST 1.06
osazeno 105 modulů
prostor pro min 138 modulů
SPECIFIKACE
TYP /ATYP. | TYPOVÝ | VANA MAT. | PLA/PLE | DVEŘE MAT. | PLA/PLE | PROVEDENÍ | NA POVRCH
KRYTÍ z/o | IP55/IP20 | ROZMĚR | dle výrobce | PŘÍVODY | SPODEM | VÝVODY | HOR/SPOD
OBSAH
HL. VYPÍN. | 1x 63/3 | RELÉ/STYK | 8x 16A/1 | JISTIČ | 5x 16B/1 | 3x 6B/3 | 2x 16B/3
PŘ. OK/JIS | 11x 10/2/B | 17x 16/2/B | 3x 16/4/B
SP. HODINY | SVODIČ PŘ. | 3x 11+12 | PŘÍSLUŠ. | štítky | svorky | vývodky
ZÁKLADNÍ TECHNICKÉ ÚDAJE
OCHRANA NEŽIV. ČÁSTÍ PŘED NEBEZP. DOTYKEM | AUTOMATICKÝM ODPOJ. OD ZDROJE
PROUDOVÁ SOUSTAVA | 3+PEN, 50Hz, 231/400V, TN-C
3+N+PE, 50Hz, 231/400V, TN-S
PŘECHOD TN-C -> TN-S | V ROZVAĎEČI R1
POZNÁMKY
xxx
HIP
ing. Lubor Jenček
Novoměstská 74, 507 43 Sobotka
KRAJ: Královehradecký
PROJEKTANT SPECIALISTA
Petr Odnoha IČO 620 10 093
Vinična 18, 293 01 Mladá Boleslav
m>775135151 t>326735391 e>odnoha@prozis.cz
STAVEBNÍ ÚŘAD: Jičín
INVESTOR: obec Butoves – Butoves 47, 506 01 Jičín, IČ: 00578282
NÁZEV AKCE:
Stavební úpravy a přístavba společenského domu v obci Butoves - č.p. 62
OBSAH VÝKRESU:
SILNOPROUD - SCHEMA R2
DATUM: 07/2024
STUPEŇ: DPS
MĚŘÍTKO: -
ZAK. ČÍSLO:
FORMÁT: 8x A4
ELEKTROINSTALACE
PROFESE: D1.4.3
ČÍSLO VÝKRESU: -