

HYDRANTOVÝ SYSTÉM DN-25 - VNITŘNÍ INSTALACE

Technical drawing of the fire hydrant cabinet. The front view shows a square cabinet with a door on the left side, featuring a circular handle. The dimensions are labeled: W (width), H (height), D (depth), D1 (door depth), and H1 (door height).


3D rendering of the red fire hydrant cabinet. The cabinet is shown with its door open, revealing the internal hose reel and the fire hydrant assembly. The door has a circular handle and a fire safety symbol.

Objednací číslo / model	Barva skříně	Hadice		Tryska	Rozměry v mm					Balení na paletu
		DN	délka v m	ekv. mm	W	H	H1	D	D1	
HW-19N-20 WW	bílá	19	20	7	650	650	70	175	70	12
HW-19N-20 RW	červená									
HW-19N-30 WW	bílá		30							
HW-19N-30 RW	červená									
HW-25N-20 WW	bílá	25	20	10	650	650	70	285	100	12
HW-25N-20 RW	červená									
HW-25N-30 WW	bílá		30							
HW-25N-30 RW	červená									

Kategorie: Hydranty D25 s tvarově stálou hadicí

Výklopný naviják s tvarově stálou požární hadicí D25 o délce 30m a skříň pro montáž na stěnu nebo do výklenku ve zdi. Při montáži do zdi lze hydrant osadit zároveň se stěnou nebo omítkou případně obložením – nemusí vyčnívat!!). Je určen pouze pro vnitřní (nezámrzné) interiérové instalace. Systém je vyroben z kvalitního plechu o síle 1 mm, je snadno přestavitelný na levé nebo pravé provedení (pouze otočením skříně). Povrchová úprava provedena práškovou barvou RAL 3000 červená. Hadice má třípolohovou proudnici (plný proud, sprchový proud, zavřeno). Součástí dodávky je přípojná hadice dlouhá 1 m a kulový ventil. Systém byl schválen dle EN 671 – 1

Délka hadice	30 m
Výška	650 mm
Hloubka	285 mm
Šířka	650 mm
Celková hmotnost	31 kg
Barva	Červená

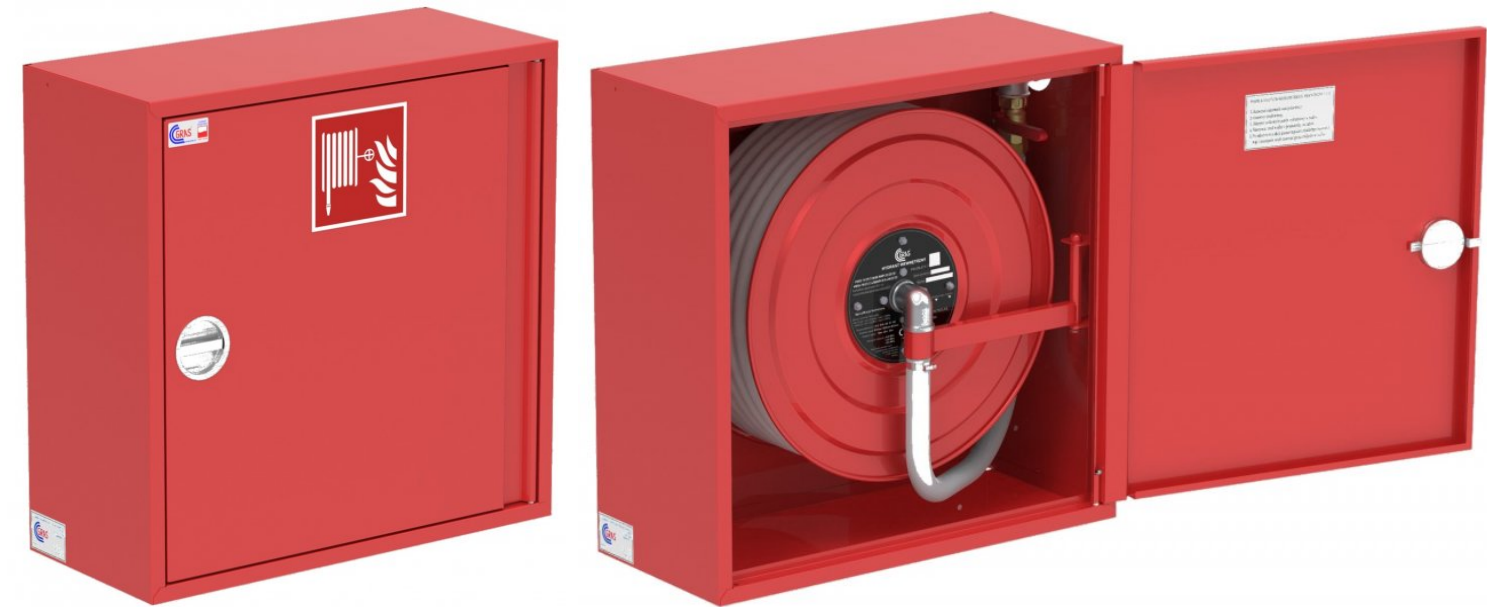

HLAVNÍ PROJEKTANT Ing. Lubor Jenček Na Benešově 723 , 507 43 Sobotka IČO: 728 14 241 774170091; 493570015; jencek@prozis.cz			PROJEKTANT Vladimír Erben Jeřábkova č.p.68, 507 43 SOBOTKA IČO - 42707794	 Safaříkova č.p.277/II, 29301 Mladá Boleslav tel. 326 735 391, fax. 326 735 390 PROJEKČNÍ KANELÁŘ
STAVEBNÍ ÚŘAD: Jičín				
INVESTOR: obec Butoves, Butoves č.p.47, 506 01 Jičín		DATUM: 06/2024		
NÁZEV AKCE: STAVEBNÍ ÚPRAVY A PŘÍSTAVBA SPOLEČENSKÉHO DOMU č.p. 62 na st.p.č.74, p.č.165/7, obec Butoves - 549 282, k.ú. Butoves - 771 767		STUPEŇ: Projektová dokumentace		
		MĚŘÍTKO: M = 1 : 10		
		ČÍSLO PARÉ:		
OBSAH: VODOVOD - HYDRANT	D.1.4. ZTI/V-b4			