


LEGENDA INŽ. SÍTÍ

- plynovod
- vedení E-ON
- veřejné osvětlení
- vodovod
- kanalizace
- slaboproud



Ochranné pásmo železnice - 60,0m
Železniční trať- Veselí nad moravou - Vlárský průsmyk

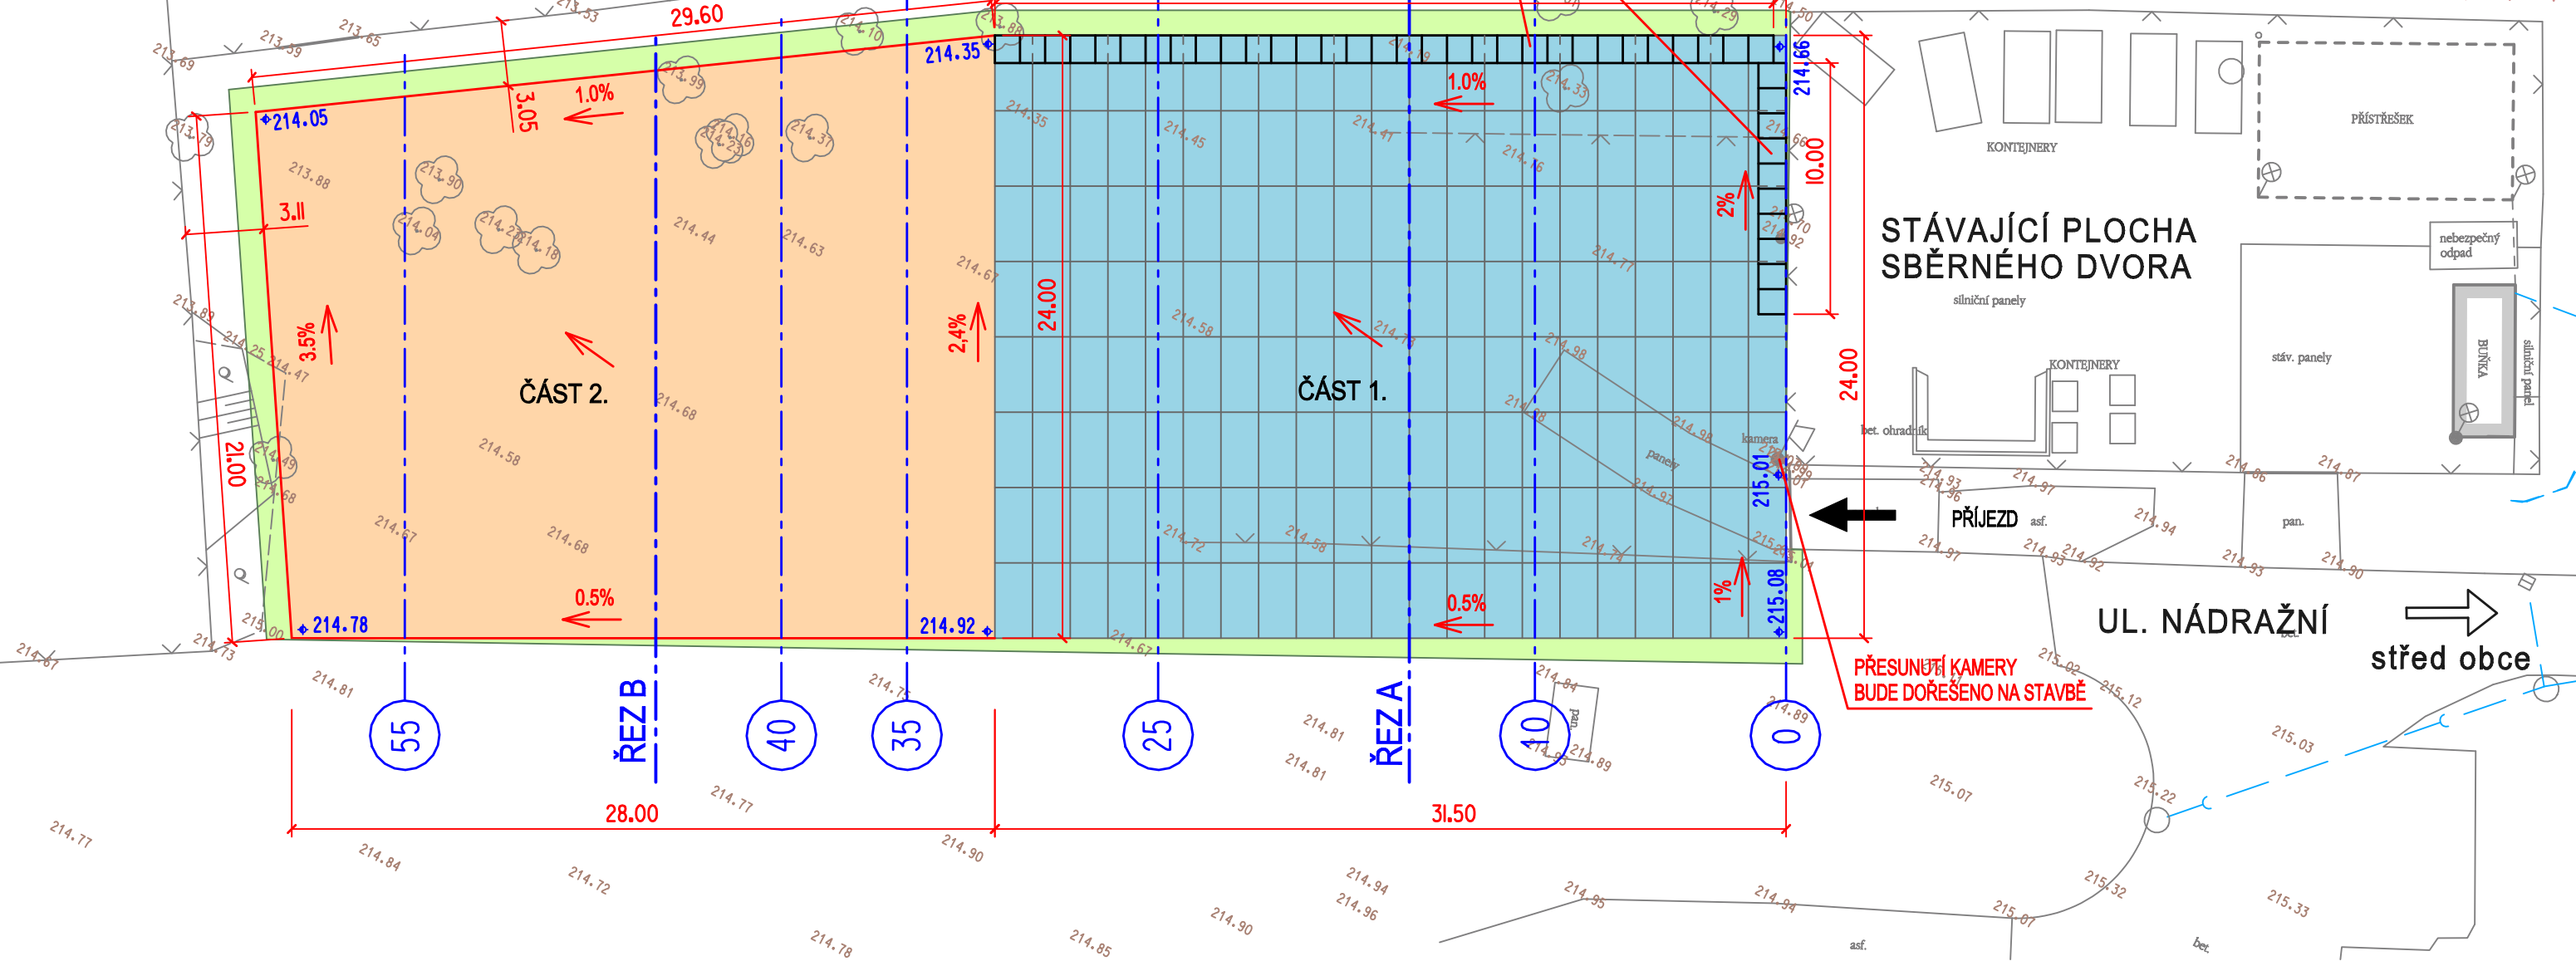

LEGENDA

- STÁVAJÍCÍ OBJEKTY
- MANIPULAČNÍ PLOCHA - ASFALTOBETON
- MANIPULAČNÍ PLOCHA - SILNIČNÍ PANELE 3,0m x 1,50m x 0,15m
- HUMUSOVÁNÍ TL. 150mm A ZATRAVNĚNÍ
- OPĚRNÁ STĚNA - L - PLANEX - TZX 99/80/180



| | | | | | | |
|---|--|---|--|---|--|-----------------------|
| NAVRHOVAL | | VYPRACOVAL | | <div>Zdeněk Vladyka</div> <div>Na Honech I, 5540, 760 05 - Zlín</div> <div>IČO - 76532232</div> | | |
| ZDENĚK VLADYKA | | ZDENĚK VLADYKA | | | | |
|  | |  | | | | |
| INVESTOR | | Město Uherský Brod, Masarykovo nám. 100, 688 17 Uherský Brod | | | | |
| STAVBA | | MANIPULAČNÍ PLOCHA SBĚRNÉHO DVORA V UHERSKÉM BRODĚ - ÚJEZDCI | | FORMÁT: 2 A4 | | ÚČEL: DUSP+DPS |
| OBJEKT | | SO 101 - MANIPULAČNÍ PLOCHA | | DATUM: 03/2024 | | ZAK.ČÍSLO: ZV 03-2024 |
| OBSAH | | SITUACE | | PROFESE: IO KOMUNIKACE | | |
| | | | | MĚR.: 1:250 | | Č.V.: 04 |
| | | | | Č.REVIZE: | | |